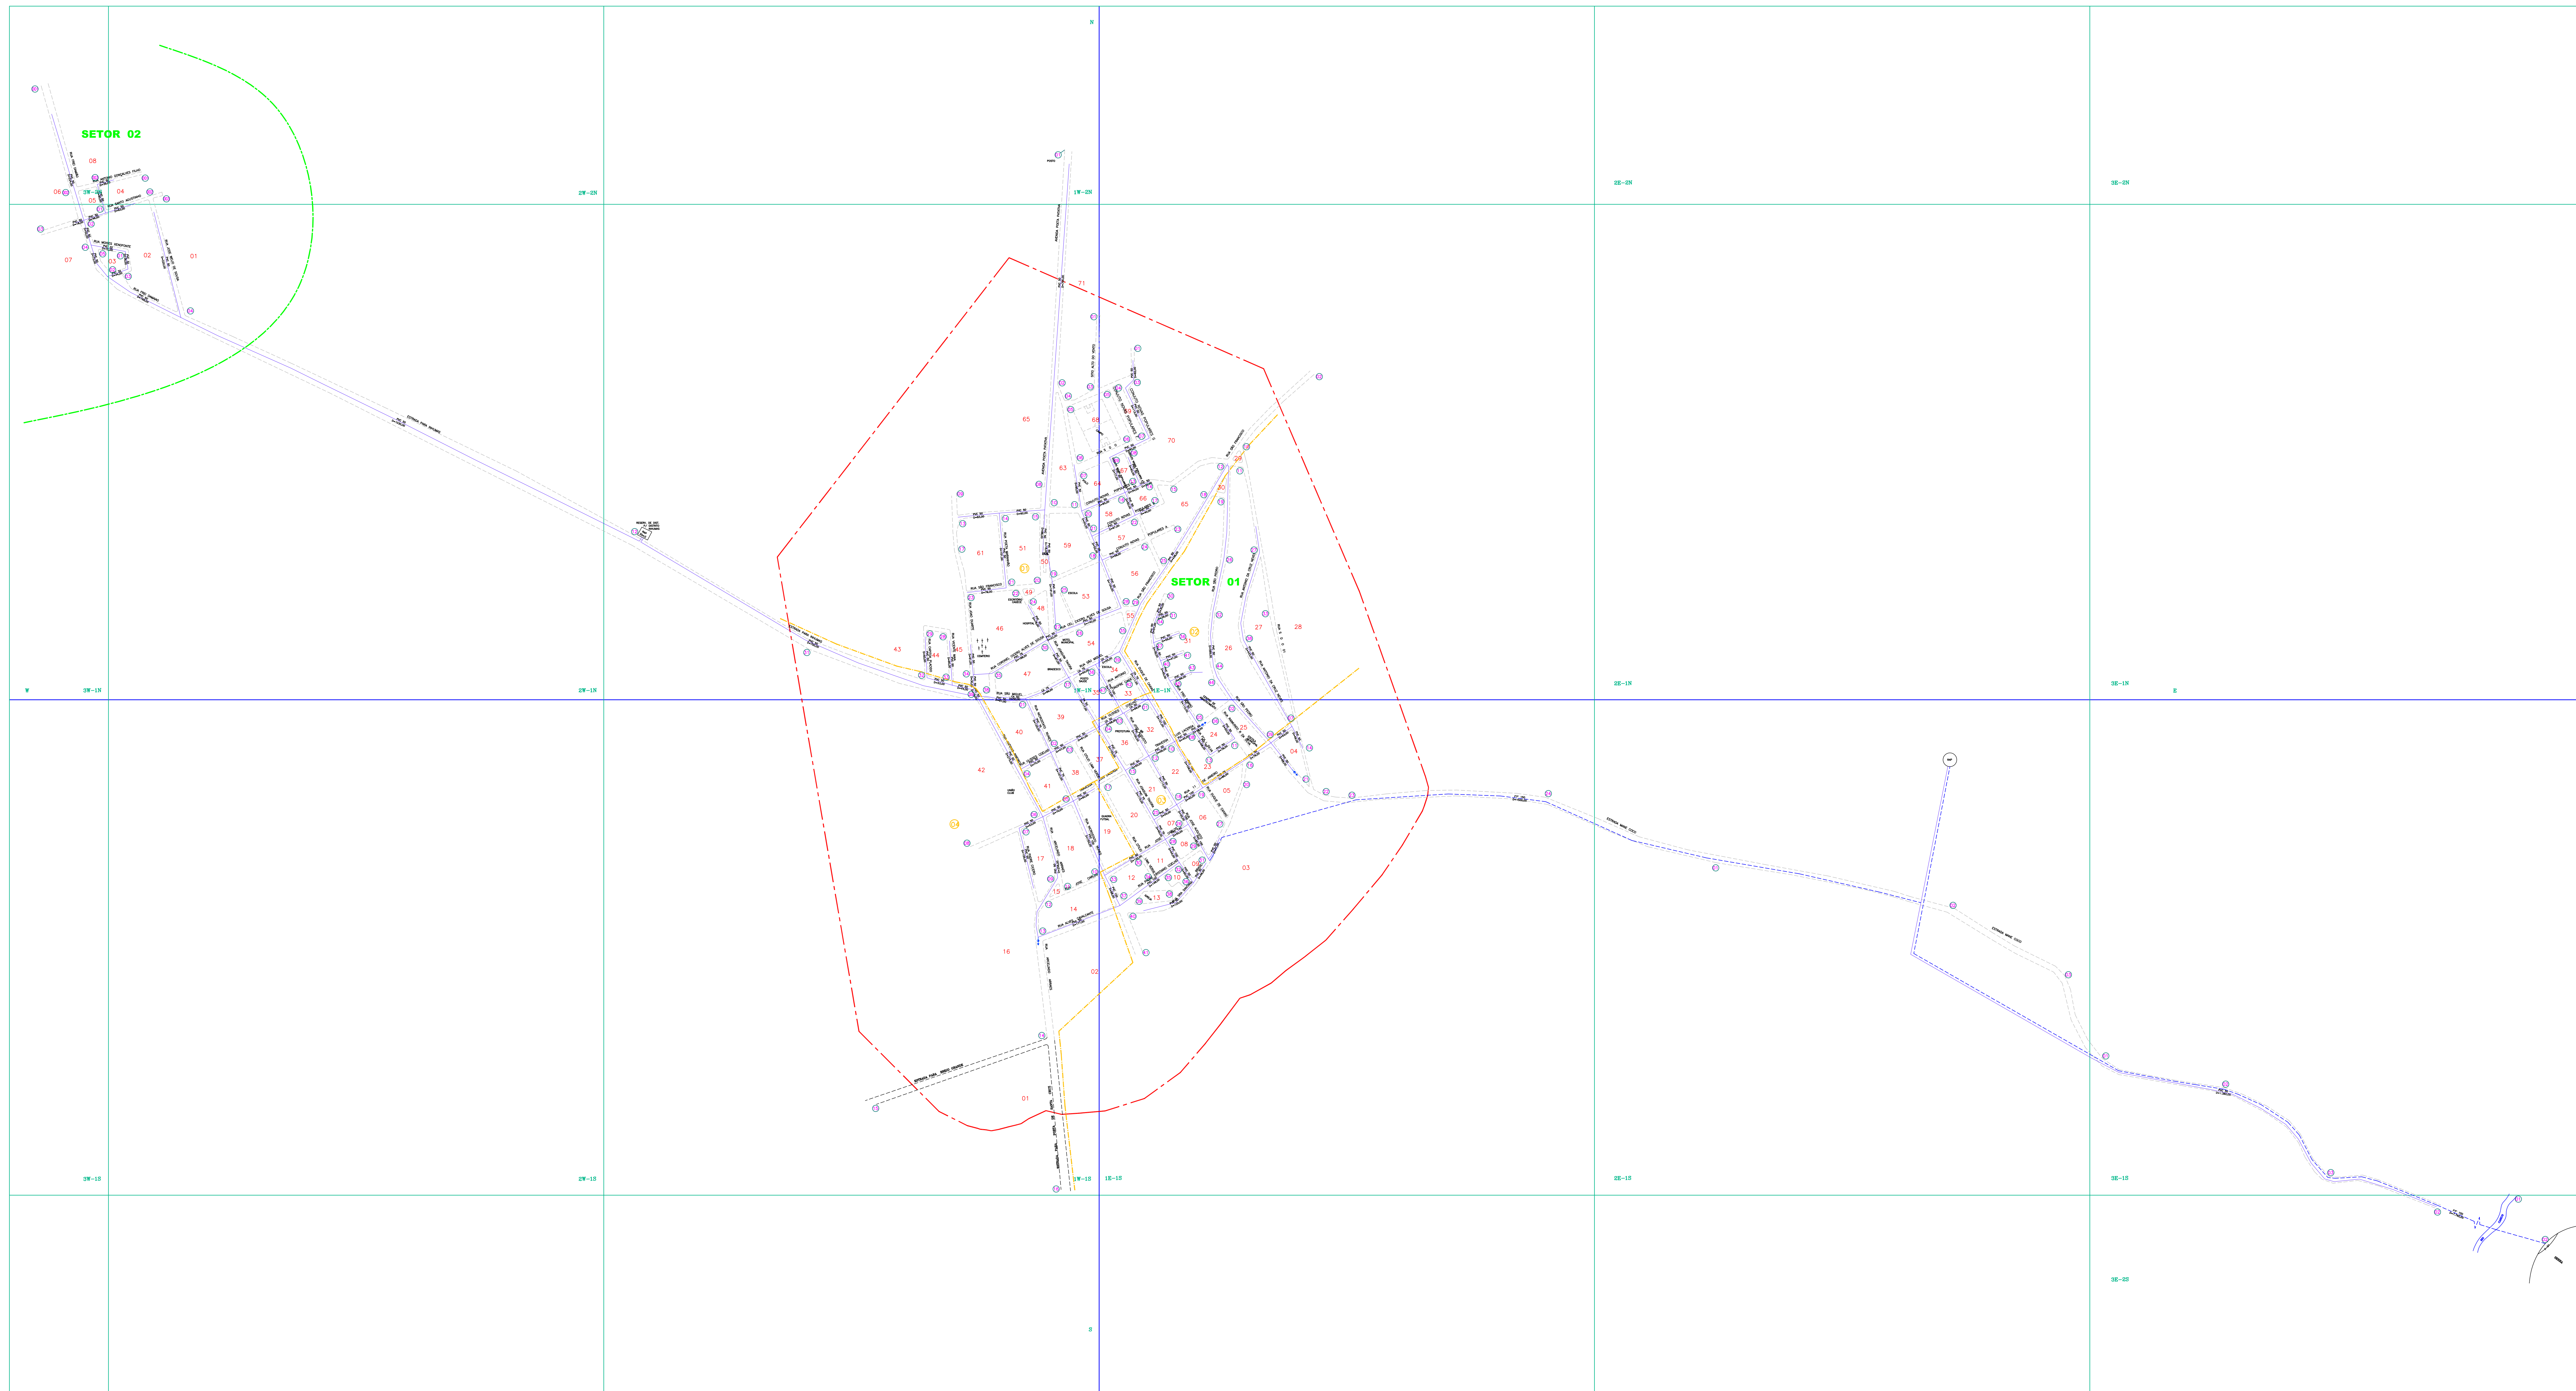



ARTICULAÇÃO DA FOLHA

	3W-2N	2W-2N	1W-2N				
	31W-1N	2W-1N	1W-1N	1E-1N			
			1W-1S	1E-1S	2E-1S	3E-1S	
						3E-2S	

NUMERAÇÃO DOS NÓS

QUADRÍCULA	Nº DE NÓS	QUADRÍCULA	Nº DE NÓS	QUADRÍCULA	Nº DE NÓS	QUADRÍCULA	Nº DE NÓS
3W-2N	003	2W-1N	004	1W-1S	016	3E-1S	003
3W-1N	005	1W-2N	001	1E-1N	047	3E-2S	002
2W-2N	003	1W-1N	039	2E-1S	003		

CONVENCÕES

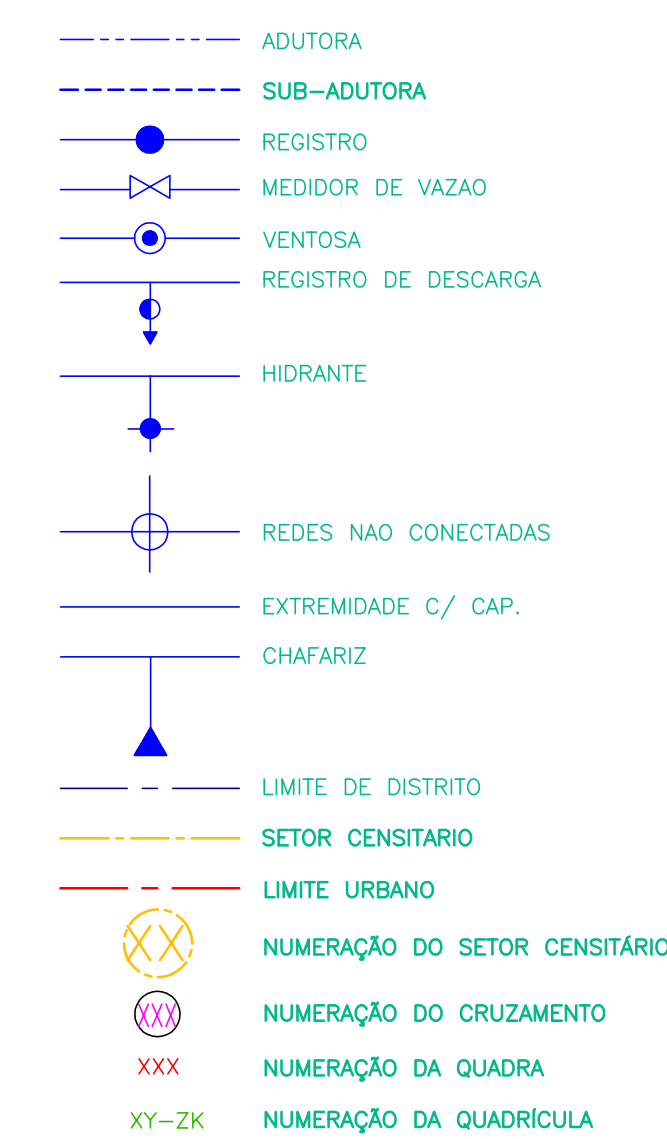

Controle Quantitativo das Extensões de Rede						
ADUTORIA ÁGUA TRATADA	MATERIAL	DIÂMETRO (mm)	EXTENSÃO (m)	MATERIAL	DIÂMETRO (mm)	EXTENSÃO (m)
	FPM	150	9.160,00			
	TOTAL					9.160,00
REDE DISTRIBUIÇÃO ÁGUA	MATERIAL	DIÂMETRO (mm)	EXTENSÃO (m)	MATERIAL	DIÂMETRO (mm)	EXTENSÃO (m)
	PVC	32	150,00	PVC	140	50,00
	PVC	50	11.827,00	CA	50	281,00
	PVC	75	348,00	CA	75	586
	PVC	100	947,00			
	TOTAL					14.199,00

06						
05						
04						
03						
02						
01	BALANÇO	14.199,00	-	14.199,00	mar-2018	Rogério
REV. TIPO		REDE ATUAL (m)	AMPLAÇÃO (m)	TOTAL REDE (m)	DATA	RESPONSÁV

OBS: Diâmetro não cotado PVC DN 50 mm
 Planta obtida através de escanização/vetorização - Formato DWG
 Muniz Deusdara - Ordem de Serviço N° 14/96 - 01 de Agosto

05	REVISÃO GERAL	UN-BSA	MAR/2012	CARLOS CHAVES	CARLOS CHAVES	MAR/2012	ROGERIO MOREIRA
03	REVISÃO GERAL	UN-BSA	MAR/2012	CARLOS CHAVES	CARLOS CHAVES	MAR/2012	ROGERIO MOREIRA
02	REVISÃO GERAL	UN-BSA	MAIO/04	VANDERLÂNIA	NEREIDE	MAIO/04	MARILENE
01	REVISÃO E ALT. NO LAYOUT	UN-BSA	JAN/02	VANDERLÂNIA	RUBIRALSON	JAN/02	MARILENE
00	REVISÃO GERAL	DEJUN	FEV/97	MATILDE	MARILENE	MAR/97	MARILENE
REV.	NATUREZA DA REVISÃO	ORIGEM	DATA	REVISÃO	DIGITALIZADO	DATA	APROVAÇÃO



COMPANHIA DE AGUA E ESGOTO DO CEARA	
DIRETORIA COMERCIAL - GERENÇA DE FATURAMENTO E ARRECADAÇÃO	
PROJETO DE CADASTRO OPERACIONAL DO INTERIOR	
PLANTA GERAL DE REDE DE ÁGUA	
CIDADE: SANTANA DO CARIRI - LOC.: 049	UN-BSA: BACIA DO SALGADO

SUPERVISOR DE FINANÇAS E GASTOS - FRANCISCO AGUIAR TEIXEIRA	LEVANTAMENTO CAMPO: --	DIGITALIZAÇÃO: MUNIZ DEUSDAR
COORDENAÇÃO DO PROJETO - FRANCISCO AGUIAR TEIXEIRA	RESPONSÁVEL TÉCNICO: --	ESCALA: 1:2000
		DATA: AGO/98