


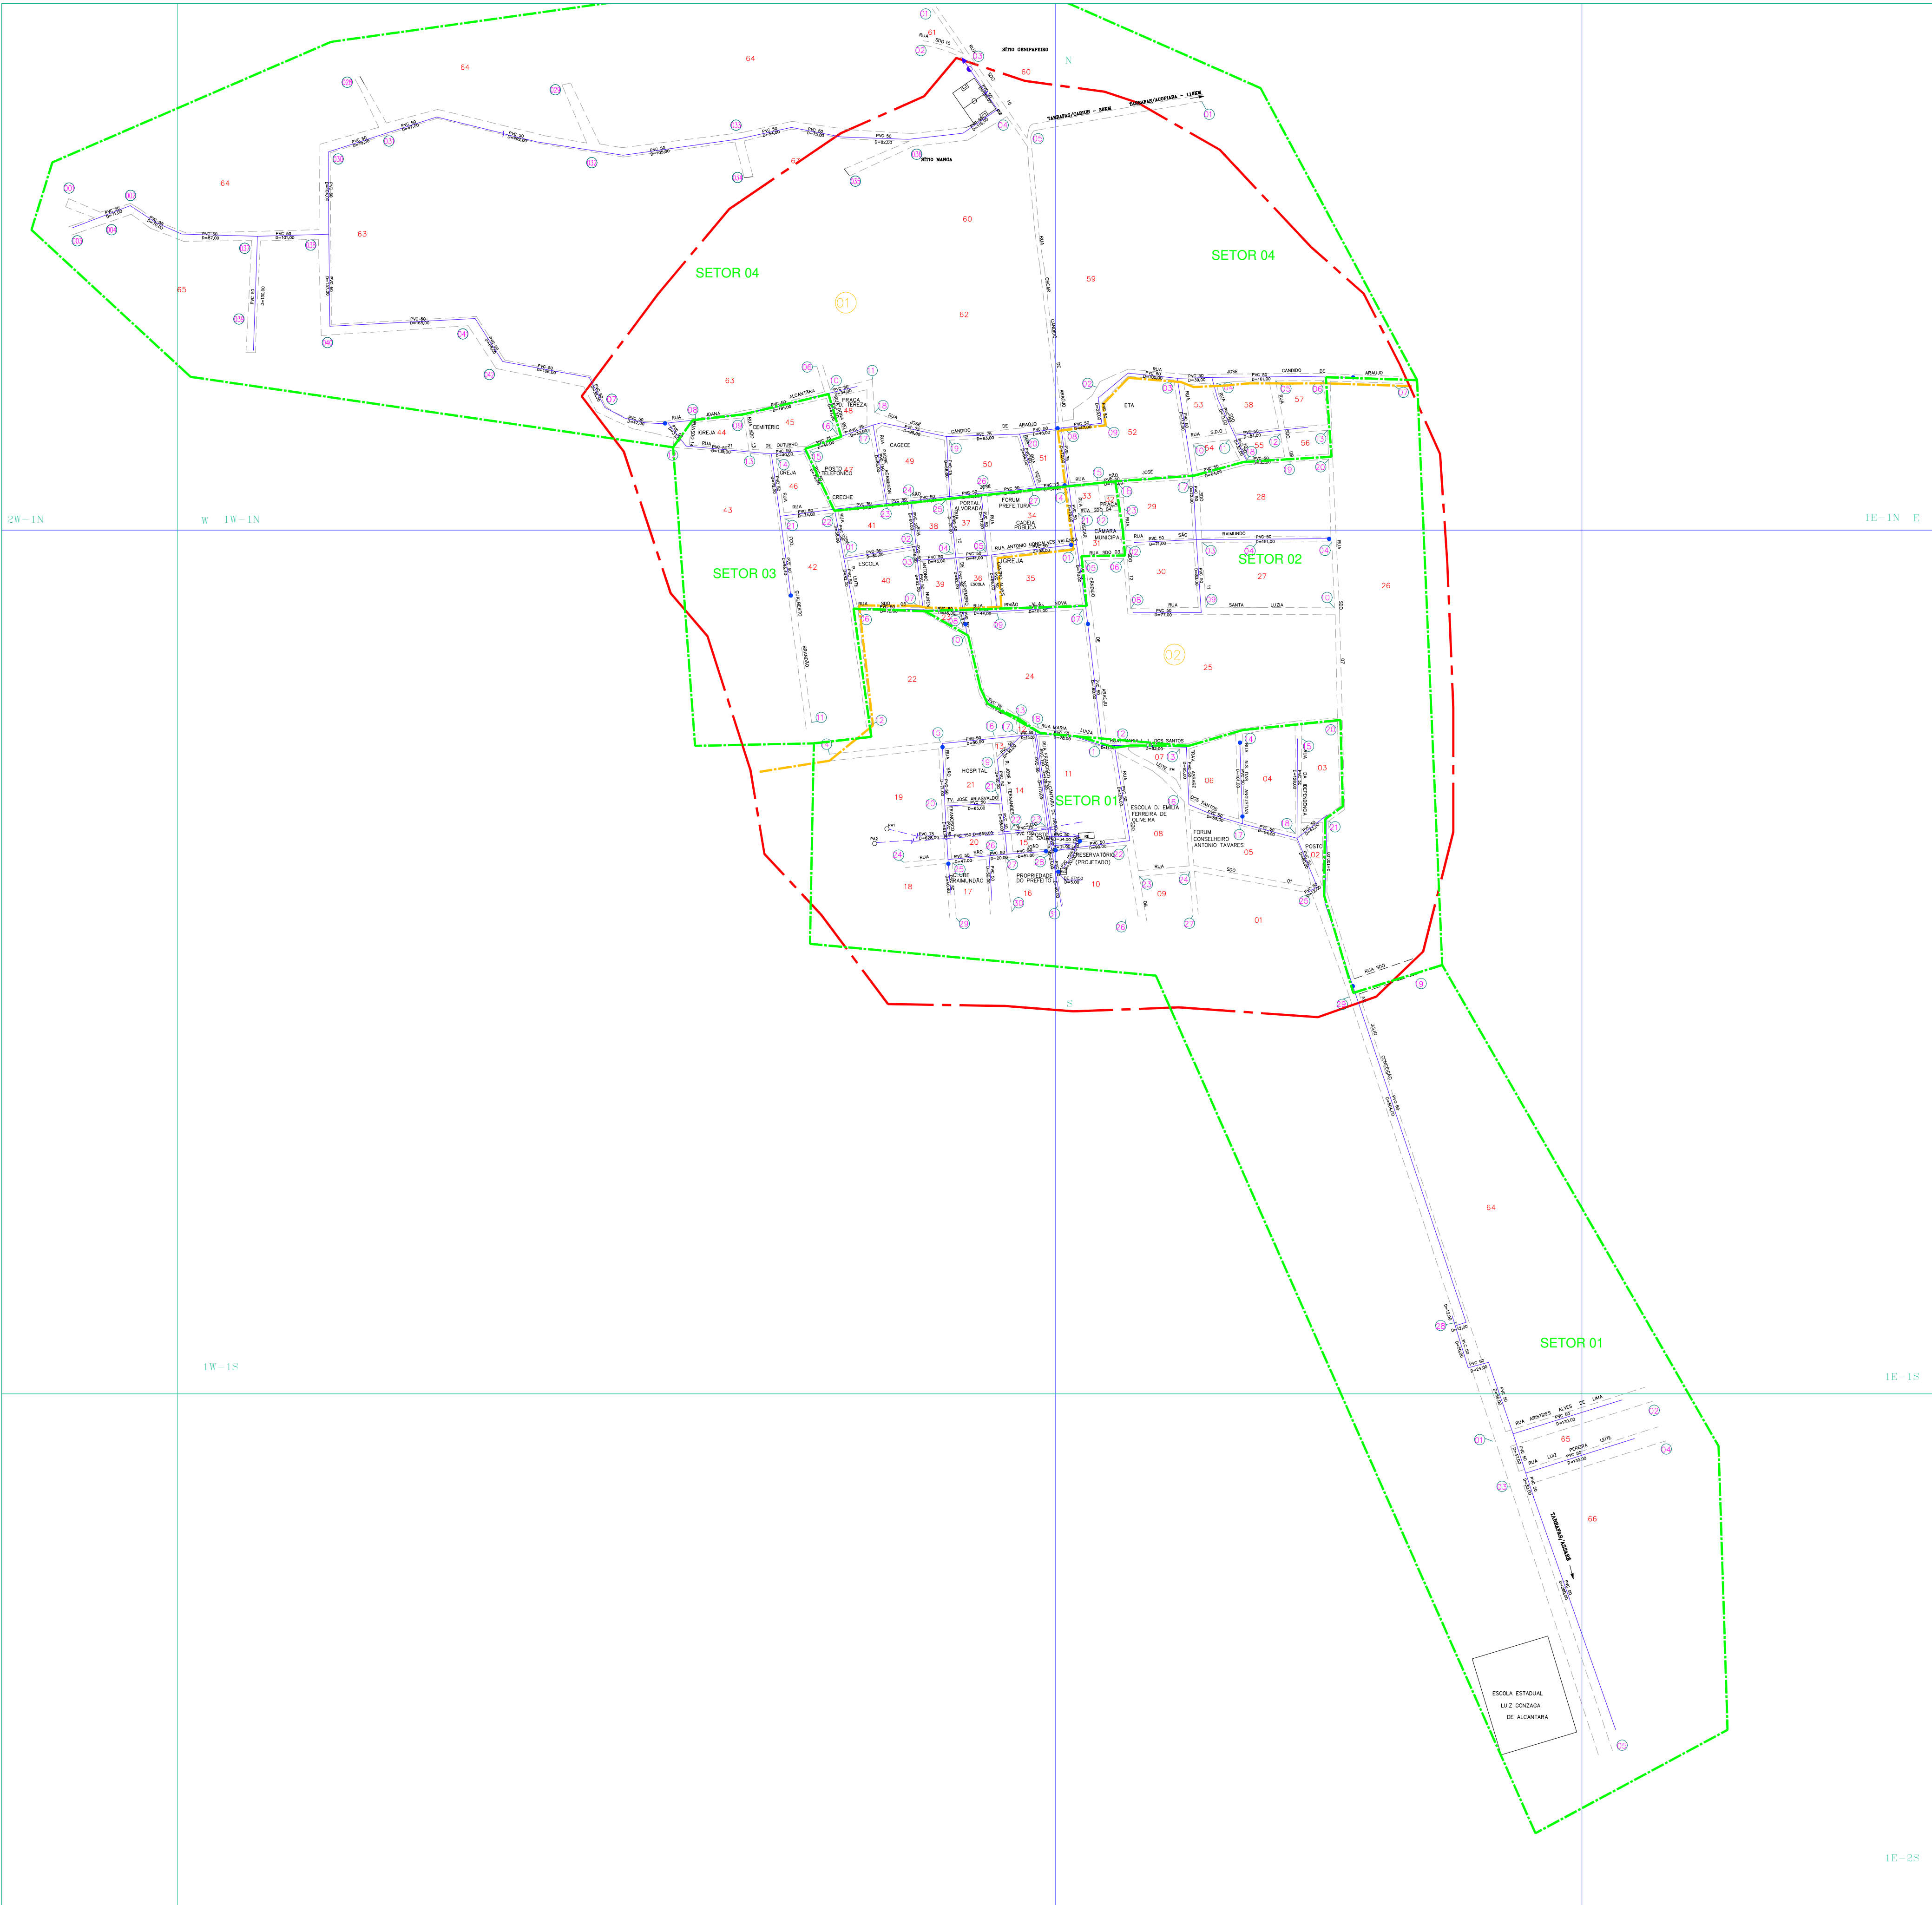

NUMERAÇÃO DOS NÓS

QUADRICULA Nº DE NÓS	
1E-1N	023
1E-1S	029
1W-1N	042
1W-1S	031
1E-2S	005
2W-1N	004

ARTICULAÇÃO DA FOLHA

	2W-1N	1W-1N	1E-1N	
		1W-1S	1E-1S	
			1E-2S	

CONVENCOES

- ADUTORA
- SUB-ADUTORA
- REGISTRO
- MEDIDOR DE VAZAO
- VENTOSA
- REGISTRO DE DESCARGA
- HIDRANTE
- REDES NAO CONECTADAS
- EXTREMIDADE C/ CAP.
- CHAFARIZ
- LIMITE DE DISTRITO
- SETOR CENSITARIO
- LIMITE URBANO
- NUMERAÇÃO DO SETOR CENSITÁRIO
- NUMERAÇÃO DO CRUZAMENTO
- NUMERAÇÃO DA QUADRA
- NUMERAÇÃO DA QUADRICULA

Tipo de rede X Extensão X Material X Diâmetro

REDE DISTRIBUIÇÃO ÁGUA	MATERIAL	DIÂMETRO (mm)	EXTENSÃO (m)	MATERIAL	DIÂMETRO (mm)	EXTENSÃO (m)
	PVC	50	8.446,00	PVC	0150	340,00
	PVC	75	598,00			
	PVC	100	118,00			
TOTAL						9.502,00

Controle Quantitativo das Extensões de Rede

REV.	TIPO	REDE ATUAL (m)	AMPLIAÇÃO (m)	TOTAL REDE (m)	DATA	RESPONSÁVEL
05						
04	MOVIMENTO/IMPLANTAÇÃO	7.320,00	2.302,00	9.502,00	SET-2021	ROGÉRIO
03	MOVIMENTO/IMPLANTAÇÃO	7.200,00	120,00	7.320,00	AGO-2020	ROGÉRIO
02	MOVIMENTO/IMPLANTAÇÃO	6.920,00	280,00	7.200,00	DEZ-10	PEDRO
01	BALANÇO	6.920,00	-	6.920,00	ABR/07	PEDRO

OBS: Diâmetro não cotado PVC DN 50 mm

Planta obtida através de processo de digitalização - Formato DWG

07	ATUALIZAÇÃO COMERCIAL	UN-BAJ	NOV/2021	IGOR	IGOR	NOV-2021	ROGÉRIO
06	ATUALIZAÇÃO DE REDES	UN-BAJ	SET/2021	DANILO	DANILO	SET-2021	ROGÉRIO
05	ATUALIZAÇÃO COMERCIAL	UN-BAJ	AGO/2021	IGOR	IGOR	AGO-2021	ROGÉRIO
04	ATUALIZAÇÃO DE REDES	UN-BAJ	AGO/2020	GERMÃO	GERMÃO	AGO-2020	ROGÉRIO
03	ATUALIZAÇÕES	UN-BAJ	DEZ/10	VAGNER	VAGNER	DEZ/10	ROGÉRIO
02	ALTERAÇÕES	UN-BAJ	ABR/07	ADRIANA	ROGÉRIO	ABR/07	ROGÉRIO
01	ALTERAÇÕES	UN-BAJ	OUT/06	ADRIANA	ROGÉRIO	OUT/06	ROGÉRIO
00	ALTERAÇÕES	UN-BAJ	-	VANDERLÂNIA	SANEBRÁS	OUT/05	ROGÉRIO
REV.	NATUREZA DA REVISÃO	ORIGEM	DATA	REVISÃO	DIGITALIZAÇÃO	DATA	APROVAÇÃO



CAGECE - COMPANHIA DE ÁGUA E ESGOTO DO CEARÁ
DIRETORIA DE MERCADO E UNIDADE DE NEGÓCIO DA CAPITAL
GERÊNCIA DE FATURAMENTO E ARRECADAÇÃO
COORDENADORIA DE CADASTRO E GEOPROCESSAMENTO
SUPERVISÃO DE CADASTRO TÉCNICO

CADASTRO OPERACIONAL DO INTERIOR
PLANTA GERAL DE REDE DE ÁGUA
CIDADE: TARRAFAS - COD. 116
UN-BAJ: BACIA DO ALTO JAGUARIBE

GERENTE:	COORDENADOR:	DESENHO:
JOSEILTO TELES	JEFFERSSON COSTA	ROGÉRIO ANDRADE
ESCALA:	PRANCHA:	DATA:
1:4.000	01/01	NOVEMBRO-2022