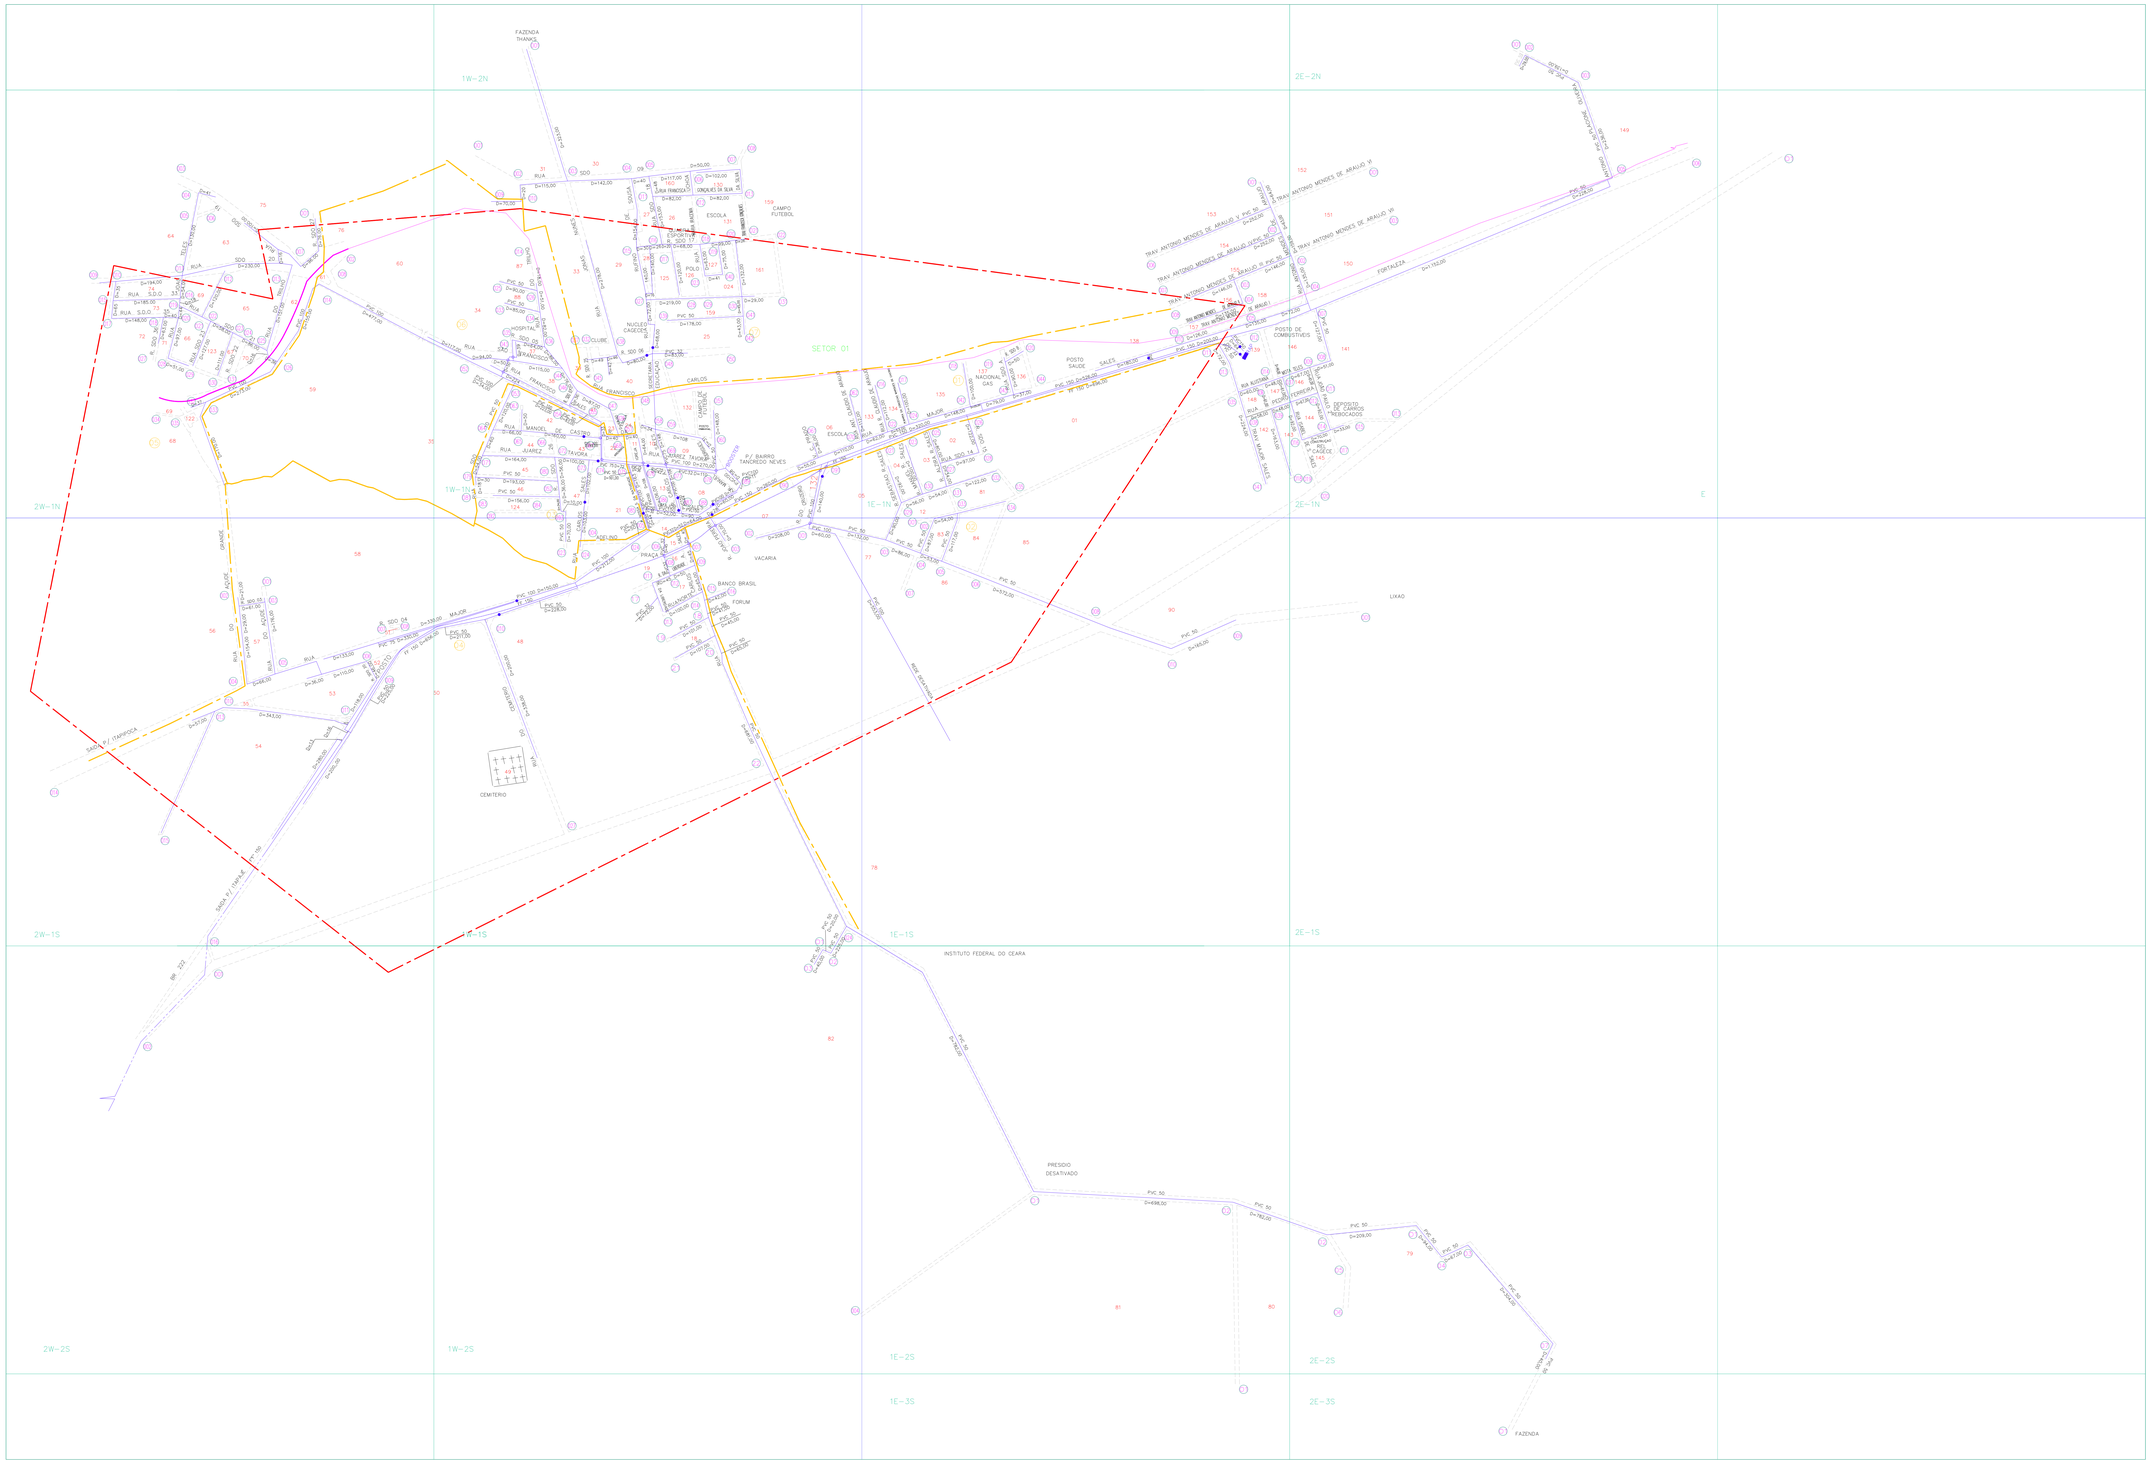

ARTICULAÇÃO DA FOLHA

		1W–2N		2E–2N	
2W–1N	1W–1N	1E–1N	2E–1N		
2W–1S	1W–1S	1E–1S	2E–1S		
2W–2S	1W–2S	1E–2S	2E–2S		
		1E–3S	2E–3S		

NUMERAÇÃO DOS NÓS

QUADRÍCULA	Nº DE NÓS	QUADRÍCULA	Nº DE NÓS	QUADRÍCULA	Nº DE NÓS
2W–1N	035	1W–2S	004	2E–1N	016
2W–1S	019	1E–1N	044	2E–1S	002
2W–2S	001	1E–1S	008	2E–2S	007
1W–2N	001	1E–2S	002	2E–3S	001
1W–1N	091	1E–3S	001		
1W–1S	024	2E–2N	003		

CONVENÇÕES

- ADUTORA
- SUB-ADUTORA
- REGISTRO
- MEDIDOR DE VAZÃO
- VENTOSA
- REGISTRO DE DESCARGA
- HIDRANTE
- REDES NÃO CONECTADAS
- EXTREMIDADE C/ CAP.
- CHAFARIZ
- LIMITE DE DISTRITO
- SETOR CENSITÁRIO
- LIMITE URBANO
- XX NUMERAÇÃO DO SETOR CENSITÁRIO
- 00 NUMERAÇÃO DO CRUZAMENTO
- XXX NUMERAÇÃO DA QUADRA
- XY–ZK NUMERAÇÃO DA QUADRÍCULA

Tipo de rede X Extensão X Material X Diametro

	MATERIAL	DIAMETRO(mm)	EXTENSÃO(m)	MATERIAL	DIAMETRO(mm)	EXTENSÃO(m)
ADUTORA ÁGUA TRATADA	FFE*	Ø150	10.300,00	–	–	–
	–	–	–	–	–	–
	–	–	–	–	–	–
	EXTENSÃO TOTAL (m):					**10.300,00**

	MATERIAL	DIAMETRO(mm)	EXTENSÃO(m)	MATERIAL	DIAMETRO(mm)	EXTENSÃO(m)
REDE DISTRIBUIÇÃO ÁGUA	PVC	Ø032	178,00	PVC	Ø075	66,00
	PVC	Ø050	25.043,00	PVC	Ø100	818,00
				PVC	Ø150	1.544,00
	EXTENSÃO TOTAL (m):					**27.659,00**

Controle Quantitativo das Extensões de Rede

REV.	TIPO	REDE ATUAL (m)	AMPLIAÇÃO (m)	TOTAL REDE (m)	DATA	RESPONSAVEL
10						
09						
08						
07						
06	AMPLIAÇÃO	41.269,00	-3.740,00	37.959,00	JUN/2023	ROGÉRIO
05	AMPLIAÇÃO	45.630,00	-3.570,00	41.266,00	OUT–2020	ROGÉRIO
04	AMPLIAÇÃO	44.799,00	470,00	45.630,00	AGO–2020	ROGÉRIO
03	AMPLIAÇÃO	41.272,00	3.587,00	44.799,00	MAR/2013	ROGÉRIO
02	BALANÇO	34.475,00	6.797,00	41.272,00	JUL/10	PEDRO
01	BALANÇO	24.175,00	–	34.475,00	NOV/04	PEDRO

OBS: Diâmetro não cotado PVC DN 50 mm

Atualizado pela UNISOL, conforme contrato 26/2007 – PROJU–CAGECE

REV.	NATUREZA DA REVISÃO	ORIGEM	DATA	REVISADO	DIGITALIZADO	DATA	APROVADO
09	ATUALIZAÇÃO DE REDES	UN–BCL	JUN–2022	NELSON	NELSON	JUN–2022	ROGÉRIO
08	ATUALIZAÇÃO DE REDES	UN–BCL	OUT–2020	NELSON	NELSON	OUT–2020	ROGÉRIO
07	ATUALIZAÇÃO DE REDES	UN–BCL	AGO–2020	NELSON	NELSON	AGO–2020	ROGÉRIO
06	ATUALIZAÇÃO COMERCIAL	UN–BCL	ABR–20	NELSON	NELSON	ABR–20	ROGÉRIO
05	AMPLIAÇÃO DE REDE	UN–BCL	MAR/13	NELSON	NELSON	MAR/13	ROGÉRIO
04	ATUALIZAÇÃO DE BAIRRO	UN–BCL	–	ROGÉRIO	ORLENE	SET/10	ROGÉRIO
03	AMPLIAÇÃO DE REDE	UN–BCL	JUL/10	NELSON	NELSON	JUL/10	ROGÉRIO
02	ATUALIZAÇÃO	UN–BCL	JUN/07	UNISOL	–	JUN/07	–
01	AMPLIAÇÃO DE REDE	UN–BCL	JUL/02	–	ORLENE	NOV/04	MARILENE
00	REVISÃO GERAL	UN–BCL	JUL/02	VANDERLÂNIA	NEREIDE	JUL/02	MARILENE

CAGECE - COMPANHIA DE ÁGUA E ESGOTO DO CEARÁ
DIRETORIA DE MERCADO E UNIDADE DE NEGÓCIO DA CAPITAL
GERÊNCIA DE CADASTRO E GEOPROCESSAMENTO
COORDENADORIA DE CADASTRO TECNICO

CADASTRO OPERACIONAL DO INTERIOR
PLANTA GERAL DE REDE DE ÁGUA
CIDADE: UMIRIM - COD. 139
UN-BCL: BACIA DO CURU E LITORAL

GERENTE: JOSELITO TELES	COORDENADOR: JEFFERSON COSTA	DESENHO: ROGÉRIO ANDRADE
ESCALA: 1-4.000	PRANCHA: 01/01	DATA: JUNHO/2023