


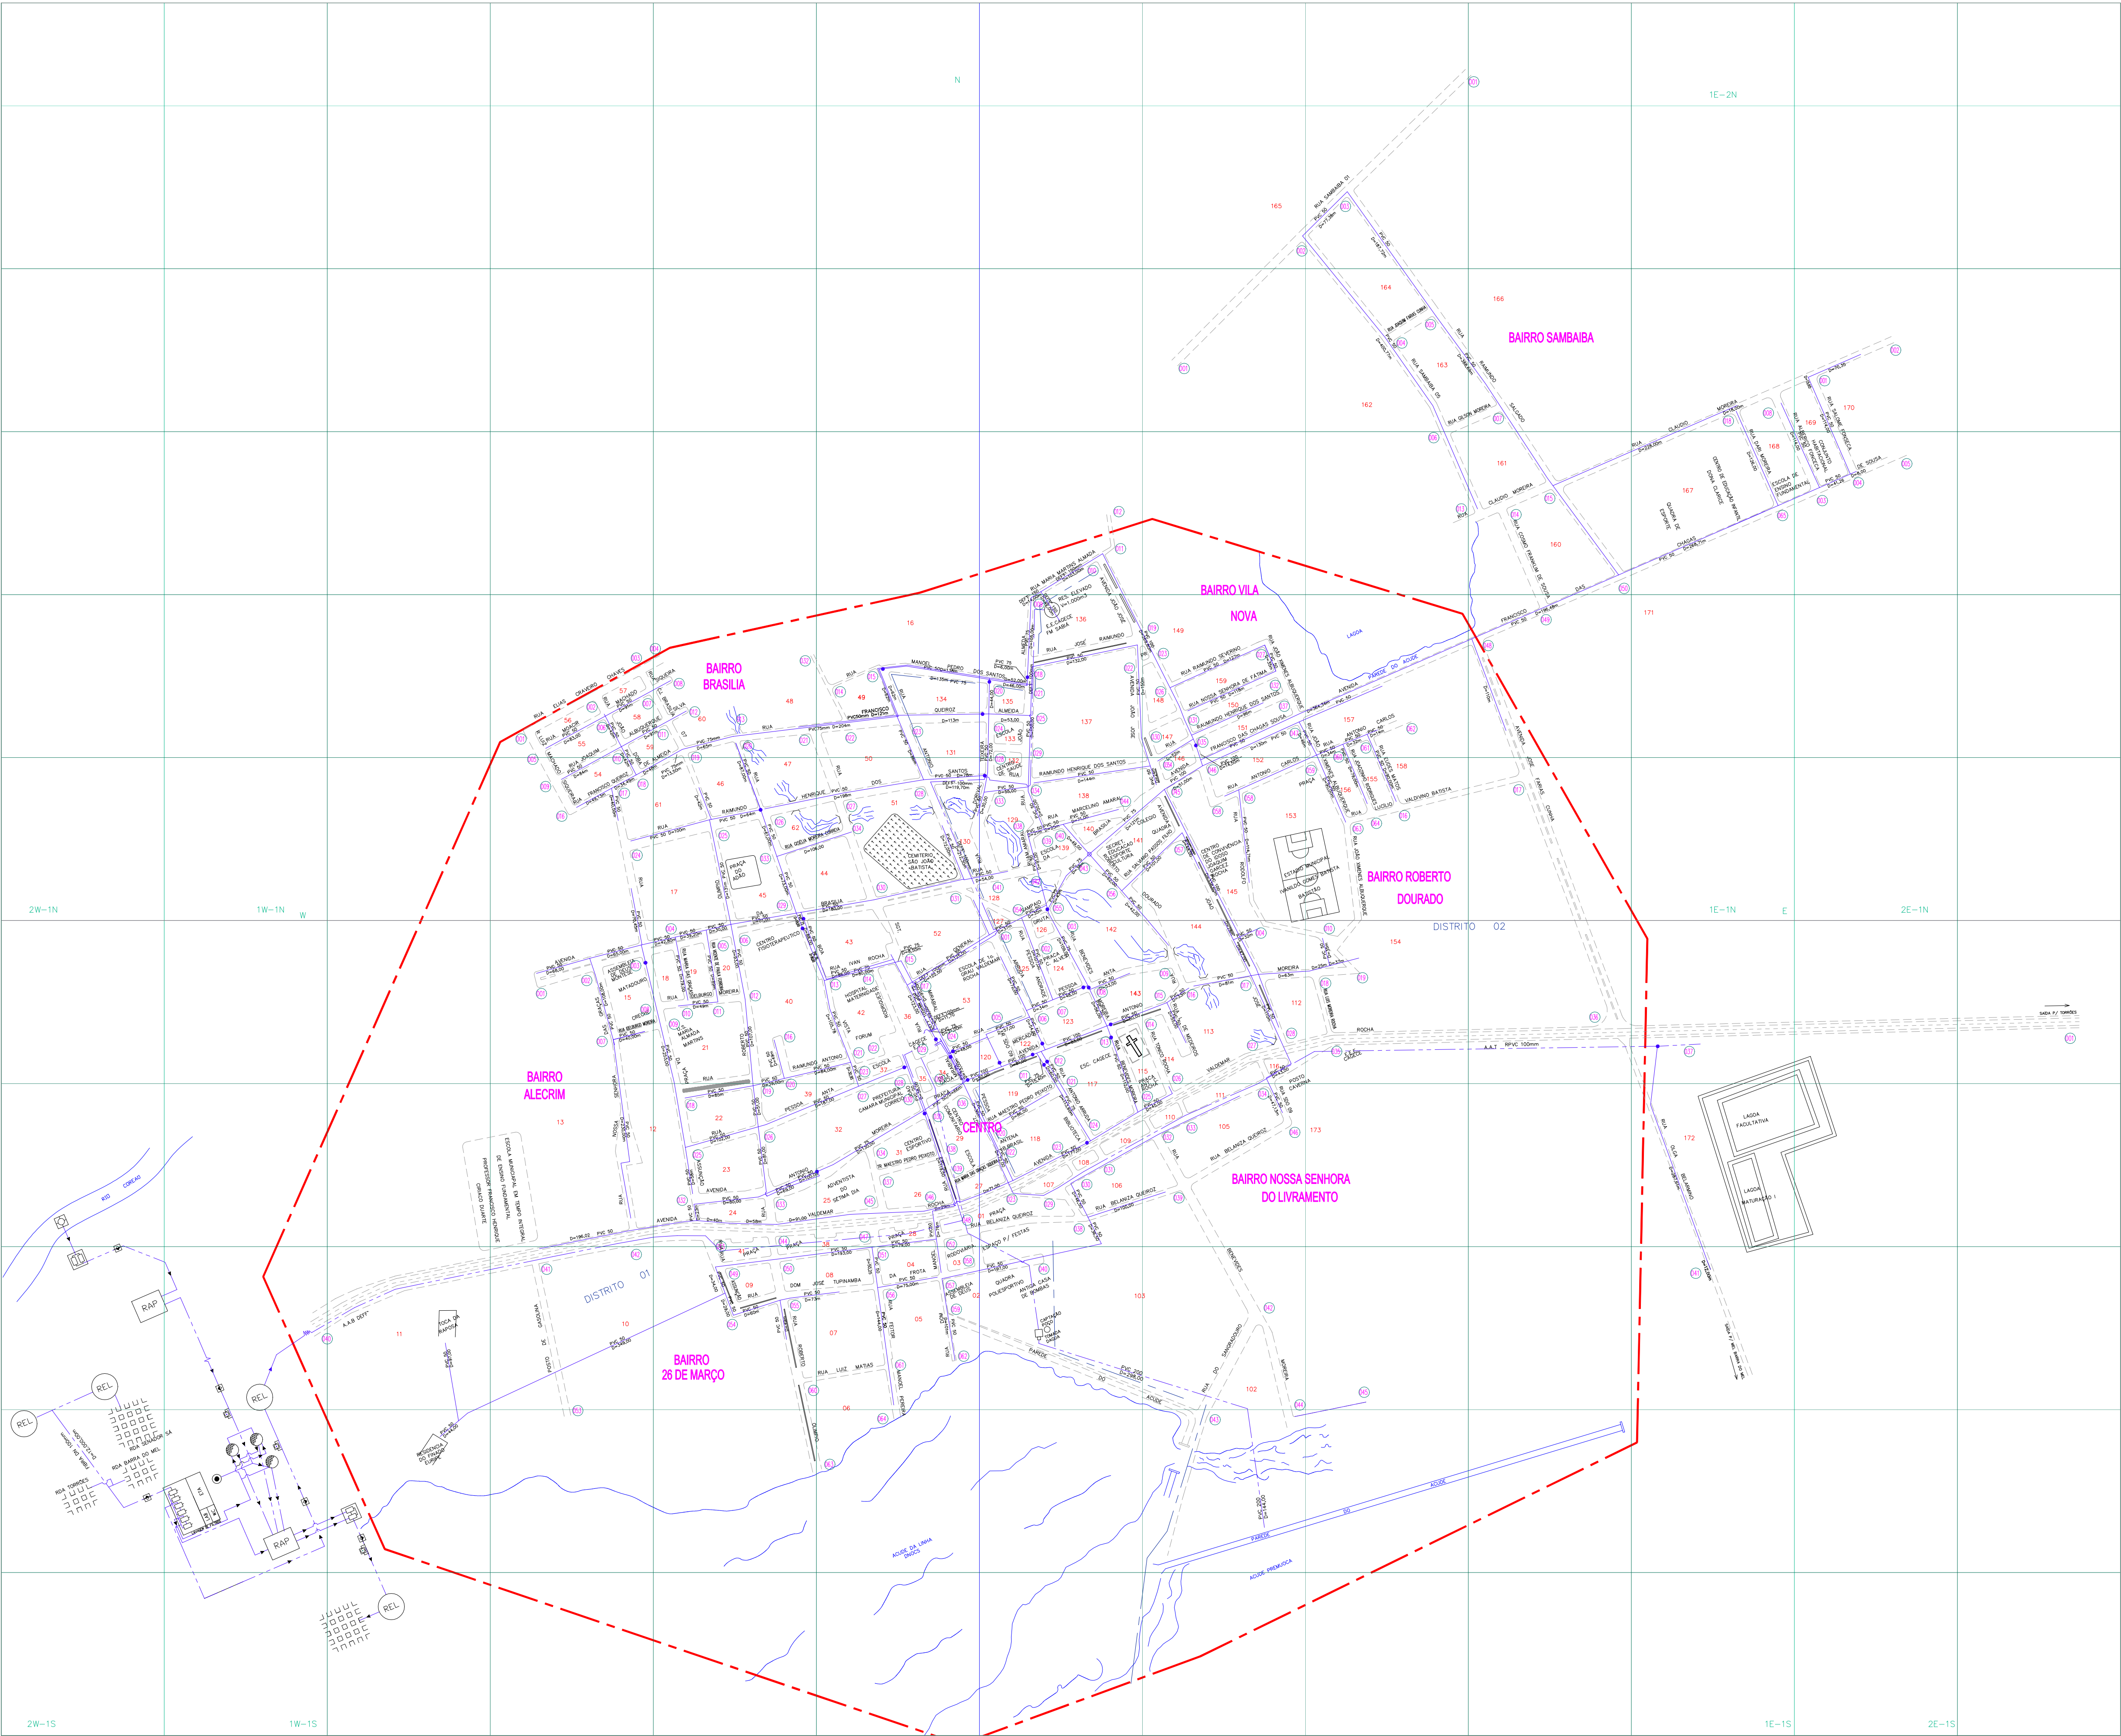

ARTICULAÇÃO DA FOLHA

			1E-2N		
		1W-1N	1E-1N	2E-1N	
	2W-1S	1W-1S	1E-1S	2E-1S	

NUMERAÇÃO DOS NÓS

QUADRICULA	Nº DE NÓS	QUADRICULA	Nº DE NÓS
2W-1S	000	1E-1N	065
1W-1N	031	1E-1S	046
1W-1S	064	2E-1N	005
1E-2N	001	2E-1S	001

CONVENÇÕES

- ADUTORA
- SUB-ADUTORA
- REGISTRO
- MEDIDOR DE VAZAO
- VENTOSA
- REGISTRO DE DESCARGA
- HIDRANTE
- REDES NAO CONECTADAS
- EXTREMIDADE C/ CAP.
- CHAFARIZ
- LIMITE DE DISTRITO
- SETOR CENSITARIO
- LIMITE URBANO
- NUMERAÇÃO DO SETOR CENSITARIO
- NUMERAÇÃO DO CRUZAMENTO
- NUMERAÇÃO DA QUADRA
- NUMERAÇÃO DA QUADRICULA

REDE DISTRIBUIÇÃO ÁGUA	MATERIAL	DIÂMETRO (mm)	EXTENSÃO (m)	MATERIAL	DIÂMETRO (mm)	EXTENSÃO (m)
	PVC	50	16.071,24	DEF*F*	100	125,00
	PVC	75	1.723,00	DEF*F*	150	42,00
	PVC	100	524,00			
	TOTAL			18.485,24		

06	MOVIMENTO/IMPLANTAÇÃO	18.399,24	86,00	18.485,24	OUT-21	ROGÉRIO
05	MOVIMENTO/IMPLANTAÇÃO	17.733,37	665,87	18.399,24	NOV-20	ROGÉRIO
04	MOVIMENTO/IMPLANTAÇÃO	17.715,37	18,00	17.733,37	FEV-20	ROGÉRIO
03	MOVIMENTO/IMPLANTAÇÃO	17.615,37	100,00	17.715,37	DEZ-19	ROGÉRIO
02	MOVIMENTO/IMPLANTAÇÃO	17.527,37	90,00	17.615,37	SET-19	ROGÉRIO
01	MOVIMENTO/IMPLANTAÇÃO	17.450,37	75,00	17.527,37	MAI-19	ROGÉRIO
REV.	TIPO	REDE ATUAL (m)	AMPLIAÇÃO (m)	TOTAL REDE (m)	DATA	RESPONSÁVEL

OBS: Diâmetro não cotado PVC DN 50 mm

Planta obtida através de processo de digitalização - Formato DWG

06	AMPLIAÇÃO COMERCIAL (RUA)	UN-BAC	JAN/23	CHARLES ARAGÃO	CHARLES ARAGÃO	JAN/23	Rogério Andrade
05	AMPLIAÇÃO DE REDE	UN-BAC	OUT-21	CHARLES ARAGÃO	CHARLES ARAGÃO	OUT-21	Rogério Andrade
04	AMPLIAÇÃO DE REDE	UN-BAC	NOV-20	CHARLES ARAGÃO	CHARLES ARAGÃO	NOV-20	Rogério Andrade
03	AMPLIAÇÃO DE REDE	UN-BAC	FEV-20	CHARLES ARAGÃO	CHARLES ARAGÃO	FEV-20	Rogério Andrade
02	AMPLIAÇÃO DE REDE	UN-BAC	DEZ-19	CHARLES ARAGÃO	CHARLES ARAGÃO	DEZ-19	ROGÉRIO
01	ATUALIZAÇÃO GRÁFICA	UN-BAC	OUT-19	CHARLES ARAGÃO	CHARLES ARAGÃO	OUT-19	ROGÉRIO
00	AMPLIAÇÃO DE REDE	UN-BAC	SET-19	CHARLES ARAGÃO	CHARLES ARAGÃO	SET-19	ROGÉRIO
REV.	NATUREZA DA REVISÃO	ORIGEM	DATA	REVISÃO	DIGITALIZAÇÃO	DATA	APROVAÇÃO



CAGECE - COMPANHIA DE ÁGUA E ESGOTO DO CEARÁ
DIRETORIA DE MERCADO E UNIDADE DE NEGÓCIO DA CAPITAL
GERÊNCIA DE FATURAMENTO E ARRECADAÇÃO
COORDENADORIA DE CADASTRO E GEOPROCESSAMENTO
SUPERVISÃO DE CADASTRO TÉCNICO

CADASTRO OPERACIONAL DO INTERIOR
PLANTA GERAL DE REDE DE ÁGUA
CIDADE: URUOCA - COD. 079
UN-BAC: BACIA DO ACARAU E COREAÚ

GERENTE:	COORDENADOR:	DESENHO:
JOSELITO TELES	JEFFERSSON COSTA	ROGÉRIO ANDRADE
ESCALA:	PRANCHETA:	DATA:
1:4.000	01/01	JANEIRO/2023