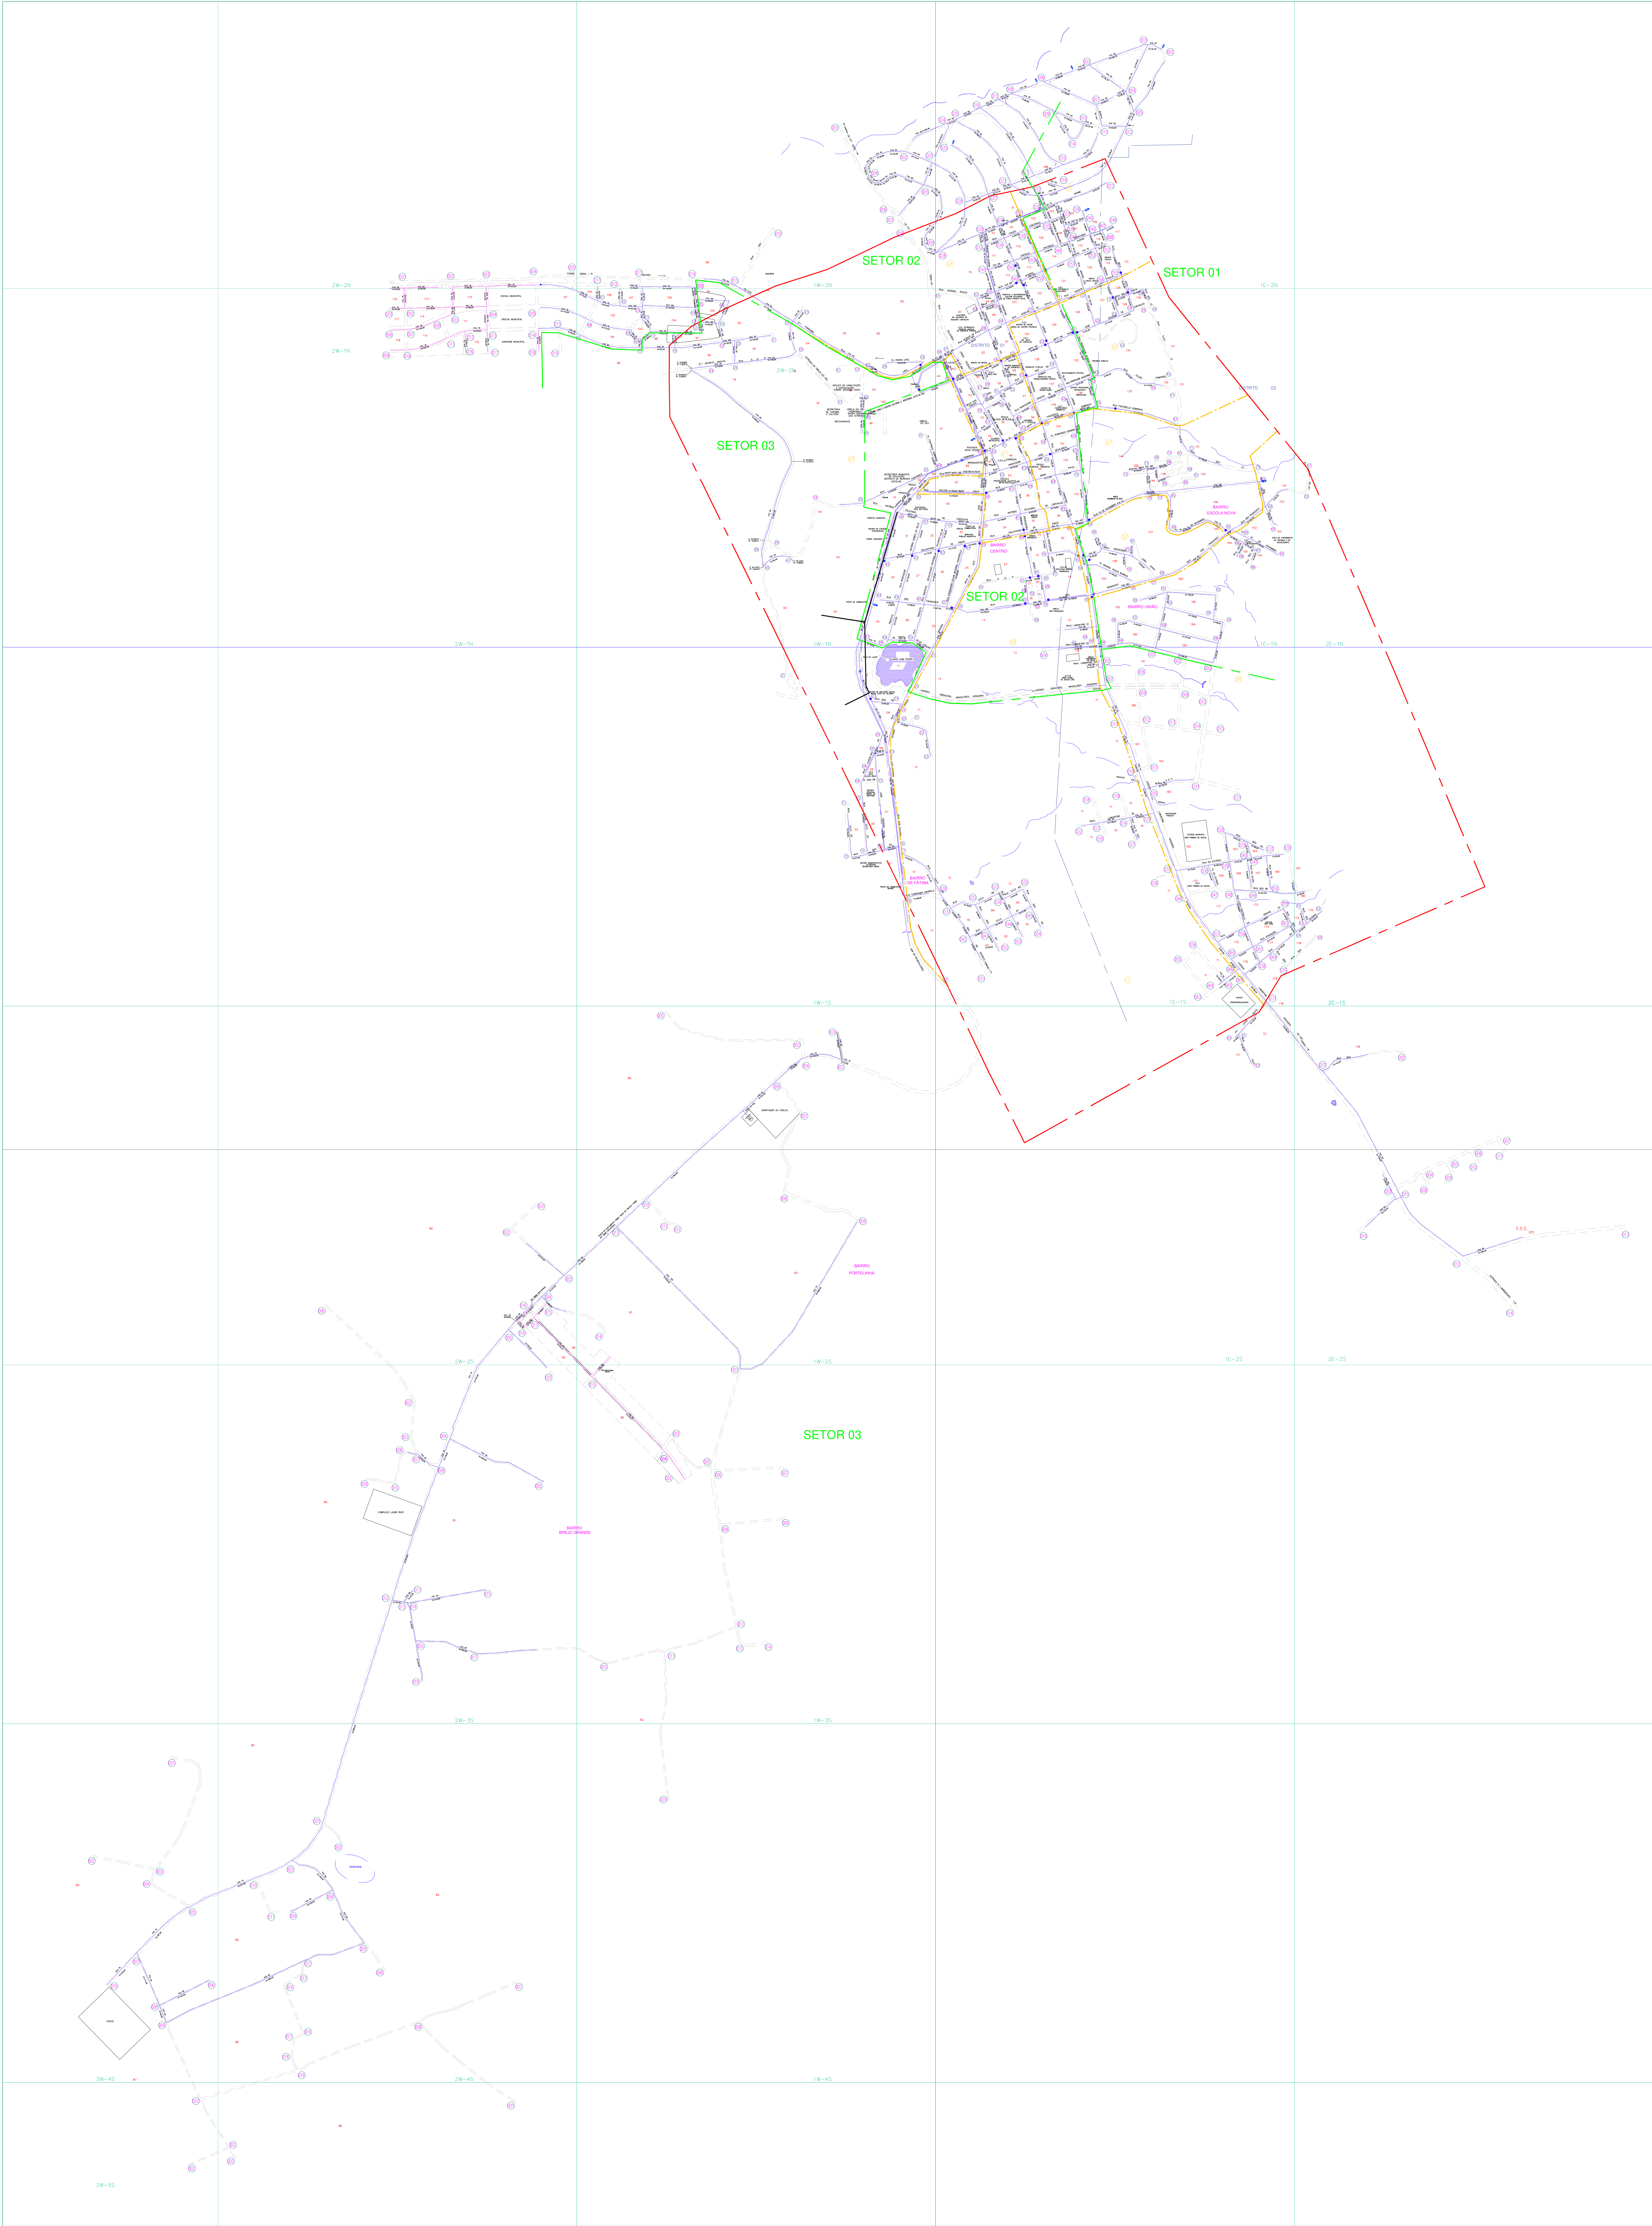


ARTICULAÇÃO DA FOLHA

NUMERAÇÃO DOS NÓS

QUADRÍCULA	Nº DE NÓS	QUADRÍCULA	Nº DE NÓS	QUADRÍCULA	Nº DE NÓS
1W-2N	008	1E-2N	035	2W-1N	019
1W-1N	050	1E-1N	152	2W-2N	005
1W-1S	021	1E-1S	053	2W-2S	006
1W-2S	018	1E-2S	003	2W-3S	018
1W-3S	015			2W-4S	019
1W-4S	001			2W-5S	003
2E-1N	002			3W-4S	011
2E-2S	016			3W-5S	002

CONVENÇÕES

- AUTORIA
- SUB-AUTORIA
- REGISTRO
- MEDIDOR DE VAZÃO
- VENTOSA
- REGISTRO DE DESCARGA
- HÍDRANTE
- REDES NÃO CONECTADAS
- EXTREMIDADE C/ CAP.
- CHAFARZ
- LIMITE DE DISTRITO
- SETOR CENSTARIO
- LIMITE URBANO
- NUMERAÇÃO DO SETOR CENSTARIO
- NUMERAÇÃO DO CRUZAMENTO
- NUMERAÇÃO DA QUADRA
- XY-2K NUMERAÇÃO DA QUADRICULA

REDE	MATERIAL	DIÂMETRO	EXTENSÃO (m)	MATERIAL	DIÂMETRO	EXTENSÃO (m)
DISTRIBUIÇÃO	PVC	200	31.982,88	DEP*	200	2.804,44
	PVC	200	10.885,72	DEP*	200	338,00
	PVC	200	3.365,25	DEP*	200	128,00
			EXT. TOTAL			48.106,29

Controle Quantitativo das Extensões da Rede

01	AMPLIAÇÃO DE REDE	48.106,29	2.340,25	48.106,29	ABR/2023	Engenheiro
02	AMPLIAÇÃO DE REDE	48.106,29	775,00	48.106,29	MAI/2023	Engenheiro
03	AMPLIAÇÃO DE REDE	48.106,29	138,00	48.106,29	FEV/2020	Engenheiro
04	AMPLIAÇÃO DE REDE	48.106,29	222,00	48.106,29	FEV/2020	Engenheiro
05	AMPLIAÇÃO DE REDE	48.106,29	805,00	48.106,29	JUN/2020	Engenheiro
06	AMPLIAÇÃO DE REDE	48.106,29	7.277,04	48.106,29	OUT/19	Engenheiro
07	AMPLIAÇÃO DE REDE	48.106,29	892,00	48.106,29	AGO/19	Engenheiro
08	AMPLIAÇÃO DE REDE	48.106,29	36.387,00	48.106,29	DEZ/17	Engenheiro
09	BALANÇO	23.270,00	7.165,00	36.387,00	DEZ/17	Engenheiro
10	BALANÇO	23.270,00	7.165,00	36.387,00	DEZ/17	Engenheiro
REV.	TIPO	REDE ATUAL (m)	AMPLIAÇÃO (m)	TOTAL REDE (m)	DATA	RESPONSÁVEL

Obs: Diâmetro não cotado PVC DN 50 mm

01	IMPLANTAÇÃO DE REDE	UN-BSI	ABR/2023	EMERSON/EMERSON	ABR/2023	Engenheiro
02	IMPLANTAÇÃO DE REDE	UN-BSI	MAI/2023	EMERSON/EMERSON	MAI/2023	Engenheiro
03	IMPLANTAÇÃO DE REDE	UN-BSI	OUT/2020	EDIRLANI CARLOS DEFR	OUT/2020	Engenheiro
04	IMPLANTAÇÃO DE REDE	UN-BSI	FEV/2020	EDIRLANI CARLOS DEFR	FEV/2020	Engenheiro
05	IMPLANTAÇÃO DE REDE	UN-BSI	JUN/2020	CARLOS DEFR CARLOS DEFR	JUN/2020	Engenheiro
06	ATUALIZAÇÃO GERAL	UN-BSI	OUT/2019	CARLOS DEFR CARLOS DEFR	OUT/2019	Engenheiro
07	ATUALIZAÇÃO GERAL	UN-BSI	AGO/2019	CARLOS DEFR CARLOS DEFR	AGO/2019	Engenheiro
08	ATUALIZAÇÃO GERAL	UN-BSI	DEZ/2017	EDIRLANI CARLOS DEFR	DEZ/2017	Engenheiro
09	ATUALIZAÇÃO BASE PLANEJ.	UN-BPA	18/12/2015	EDIRLANI CARLOS DEFR	18/12/2015	Engenheiro
10	REVISÃO GERAL	UN-BPA	ABR/2020	EDIRLANI CARLOS DEFR	ABR/2020	Engenheiro
REV.	NATUREZA DA REVISÃO	ORIGEM	DATA	REVISÃO	INSTALAÇÃO	DATA

CAGECE - COMPANHIA DE ÁGUA E ESGOTO DO CEARÁ
DIRETORIA DE MERCADO E UNIDADE DE NEGÓCIO DA CAPITAL
GERÊNCIA DE CADASTRO E GEOPROCESSAMENTO
COORDENADORIA DE CADASTRO TÉCNICO

CADASTRO OPERACIONAL DO INTERIOR
PLANTA GERAL DE REDE DE ÁGUA
CIDADE: VICOSA DO CEARÁ - COD. 009
UN-BSI: BACIA DA SERRA DA IBIAPABA

ELABORADO	PROJECCIONADO	REVISADO
JOSEITO TELES	JEFERSSON COSTA	ROBERTO ANDRADE
ESCALA: 1:5000	PROJECCIONADO: 01/01	REVISADO: ABRIL/2023