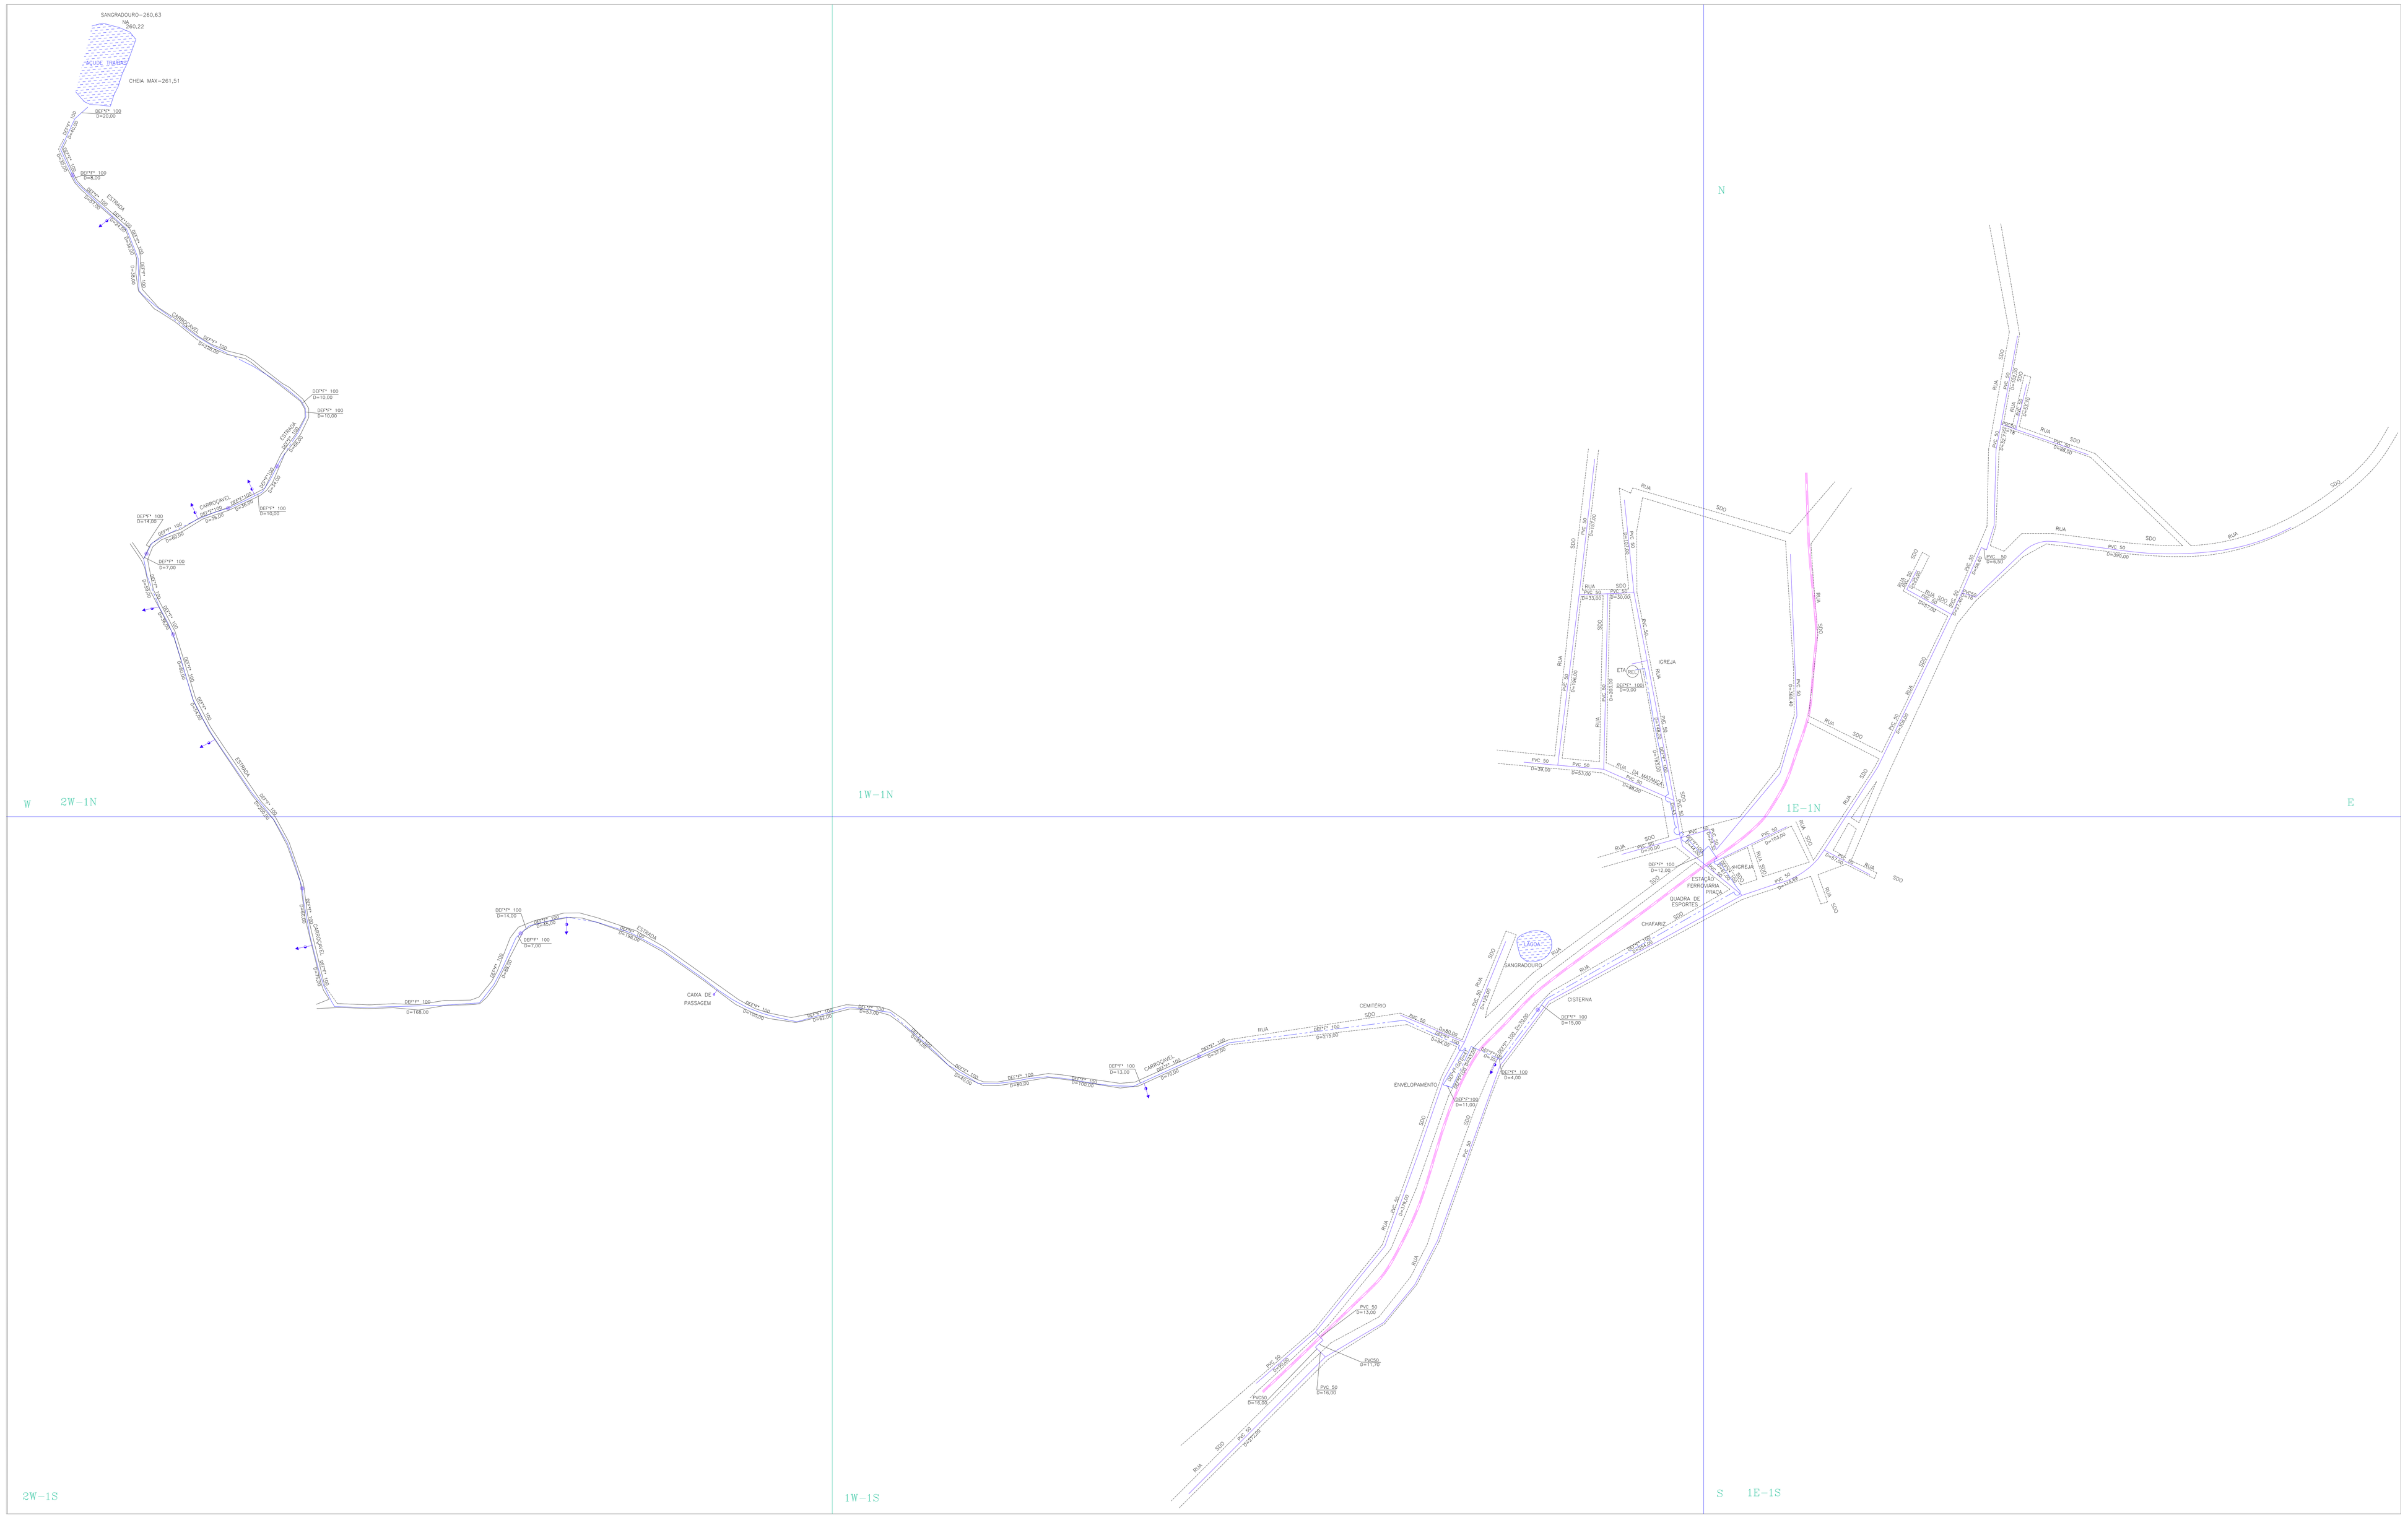

ARTICULAÇÃO DA FOLHA

	2W-1N	1W-1N	1E-1N	
	2W-1S	1W-1S	1E-1S	

NUMERAÇÃO DOS NÓS

QUADRÍCULA	Nº DE NÓS
1E-1N	016
1E-1S	011
1W-1N	015
1W-1S	012
2W-1N	007
2W-1S	004

CONVENÇÕES

- ADUTORA
- SUB-ADUTORA
- REGISTRO
- MEDIDOR DE VAZÃO
- VENTOSA
- REGISTRO DE DESCARGA
- HORMANTE
- REDES NÃO CONECTADAS
- EXTREMIDADE C/ CAP.
- CHAFARIZ
- LIMITE DE DISTRITO
- SETOR CENSITÁRIO
- LIMITE URBANO
- XX — NUMERAÇÃO DO SETOR CENSITÁRIO
- 03 — NUMERAÇÃO DO CRUZAMENTO
- XXX — NUMERAÇÃO DA QUADRA
- XY-ZK — NUMERAÇÃO DA QUADRÍCULA

Controle Quantitativo das Extenções de Rede

REV.	TIPO	REDE ATUAL (m)	AMPLIAÇÃO (m)	TOTAL REDE (m)	DATA	RESPONSAVEL
06						
05						
04						
03						
02						
01	BALANÇO	4.000,00	–	4.000,00	MAIO/07	PEDRO

Planta obtida atraves de processo de digitalizacao – Formato DWG

REV.	NATUREZA DA REVISAO	ORIGEM	DATA	REVISAO	DIGITALIZAÇÃO	DATA	APROVAÇÃO
05							
04							
03							
02							
01							
00	REVISÃO GERAL	UN-BSA	–	ROGERIO	CIRLENE	MAIO/07	ROGERIO

Cagece

COMPANHIA DE AGUA E ESGOTO DO CEARA
DIRETORIA COMERCIAL – GERÊNCIA DE FATURAMENTO E ARRECADAÇÃO

PROJETO DE CADASTRO OPERACIONAL DO INTERIOR
PLANTA GERAL DE REDE DE ÁGUA
CIDADE: INGAZEIRA – CÓD. 176 UN-BSA: BACIA DO SALGADO

SUPERV.E ENGENHARIA CAMPO: FRANCISCO AUGUSTO TEIXEIRA	CONTROLE CAMPO: GRANITO	DIGITALIZAÇÃO :	GRANITO
		ESCALA :	1:2000
COORDENAÇÃO DO PROJETO : FRANCISCO AUGUSTO TEIXEIRA	RESPONSÁVEL TÉCNICO: ALEXANDRE	DATA :	ABRIL/2006