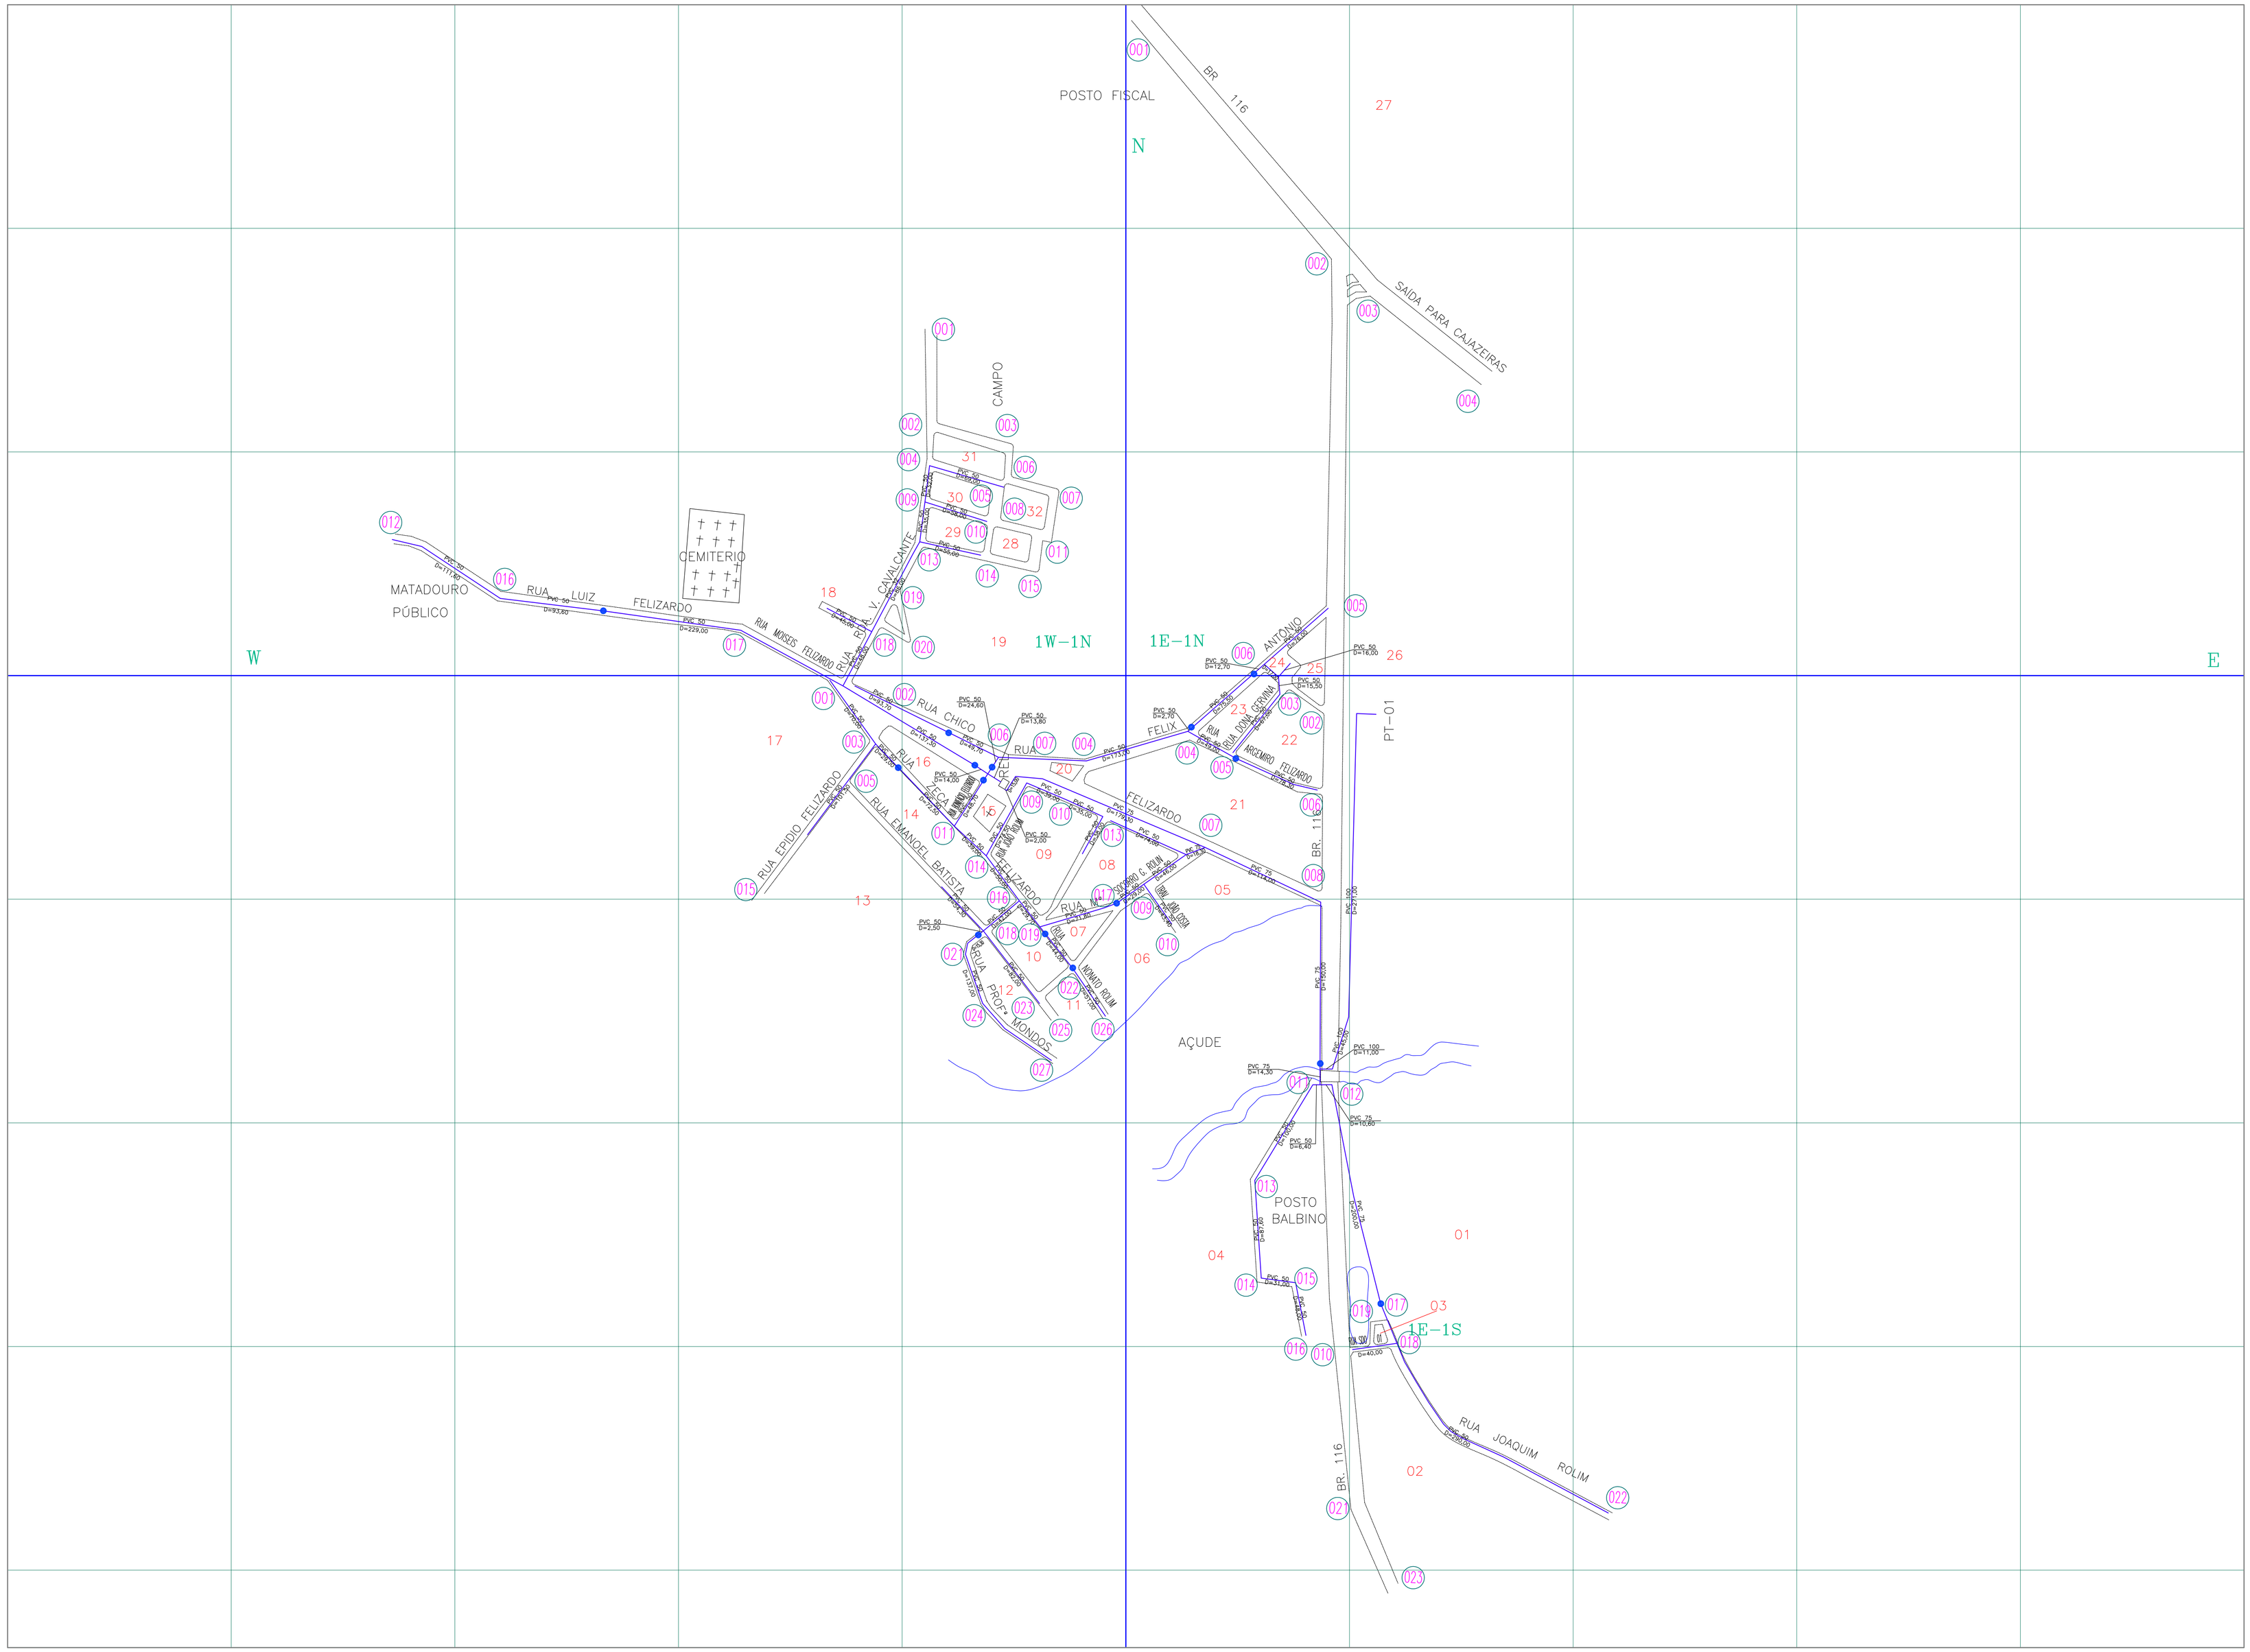

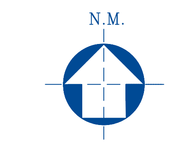

ARTICULAÇÃO DA FOLHA

	1W-1N	1E-1N	
	1W-1S	1E-1S	

NUMERAÇÃO DOS NÓS

QUADRÍCULA	Nº DE NÓS	QUADRÍCULA	Nº DE NÓS
1W-1N	004	1E-1N	008
1W-1S	023	1E-1S	016

LEGENDA

- ADUTORA
- SUB-ADUTORA
- REGISTRO
- MEDIDOR DE VAZAO
- VENTOSA
- REGISTRO DE DESCARGA
- HIDRANTE
- REDES NAO CONECTADAS
- REDE DE DISTRIBUIÇÃO
- CHAFARIZ
- LIMITE DE DISTRITO
- LIMITE URBANO
- SETOR CENSITARIO
- XX — Nº DO SETOR CENSITÁRIO
- XXX — NUMERAÇÃO DA QUADRA
- XY-XY — CODIFICAÇÃO DA QUADRÍCULA
- X.X — NUMERAÇÃO DO CRUZAMENTO

Controle Quantitativo das Extensões de Rede

06						
05						
04						
03	MOVIMENTO/IMPLANTAÇÃO	4.377,00	239,00	4.616,00	JUL/17	Rogerio Andrade
02	MOVIMENTO/IMPLANTAÇÃO	4.098,00	279,00	4.377,00	MAR/2012	ROGERIO
01	MOVIMENTO/IMPLANTAÇÃO	–	4.098,00	4.098,00	SET/08	PEDRO
REV.	TIPO	REDE ATUAL (m)	AMPLIAÇÃO (m)	TOTAL REDE (m)	DATA	RESPONSÁVEL

OBS: Diâmetro não cotado PVC DN 50 mm
Planta obtida atraves de processo de digitalizacao - Formato DWG

05							
04							
03							
02							
01	ATUALIZAÇÃO	UN-BSA	JUL-17	CARLOS CHAVES	CARLOS CHAVES	JUL-17	Rogerio Andrade
00	ATUALIZAÇÃO	UN-BSA	MAR/12	CARLOS CHAVES	CARLOS CHAVES	MAR/12	ROGERIO
REV.	NATUREZA DA REVISAO	ORIGEM	DATA	REVISAO	DIGITALIZACAO	DATA	APROVACAO

COMPANHIA DE AGUA E ESGOTO DO CEARA
DIRETORIA COMERCIAL - GERÊNCIA DE FATURAMENTO E ARRECADAÇÃO

PROJETO DE CADASTRO OPERACIONAL DO INTERIOR
PLANTA GERAL DE REDE DE ÁGUA
CIDADE: FELIZARDO - LOC: 697 UN-BSA: BACIA DO SALGADO

SUPERVISÃO DE FATURAMENTO E COBRANÇA - FRANCISCO AGUIAR TEIXEIRA	LEVANTAMENTO CAMPO: –	DIGITALIZAÇÃO : ADRIANA	
		ESCALA:	1:2000
COORDENAÇÃO DO PROJETO - FRANCISCO AGUIAR TEIXEIRA	RESPONSÁVEL TÉCNICO: –	DATA :	SET/08