


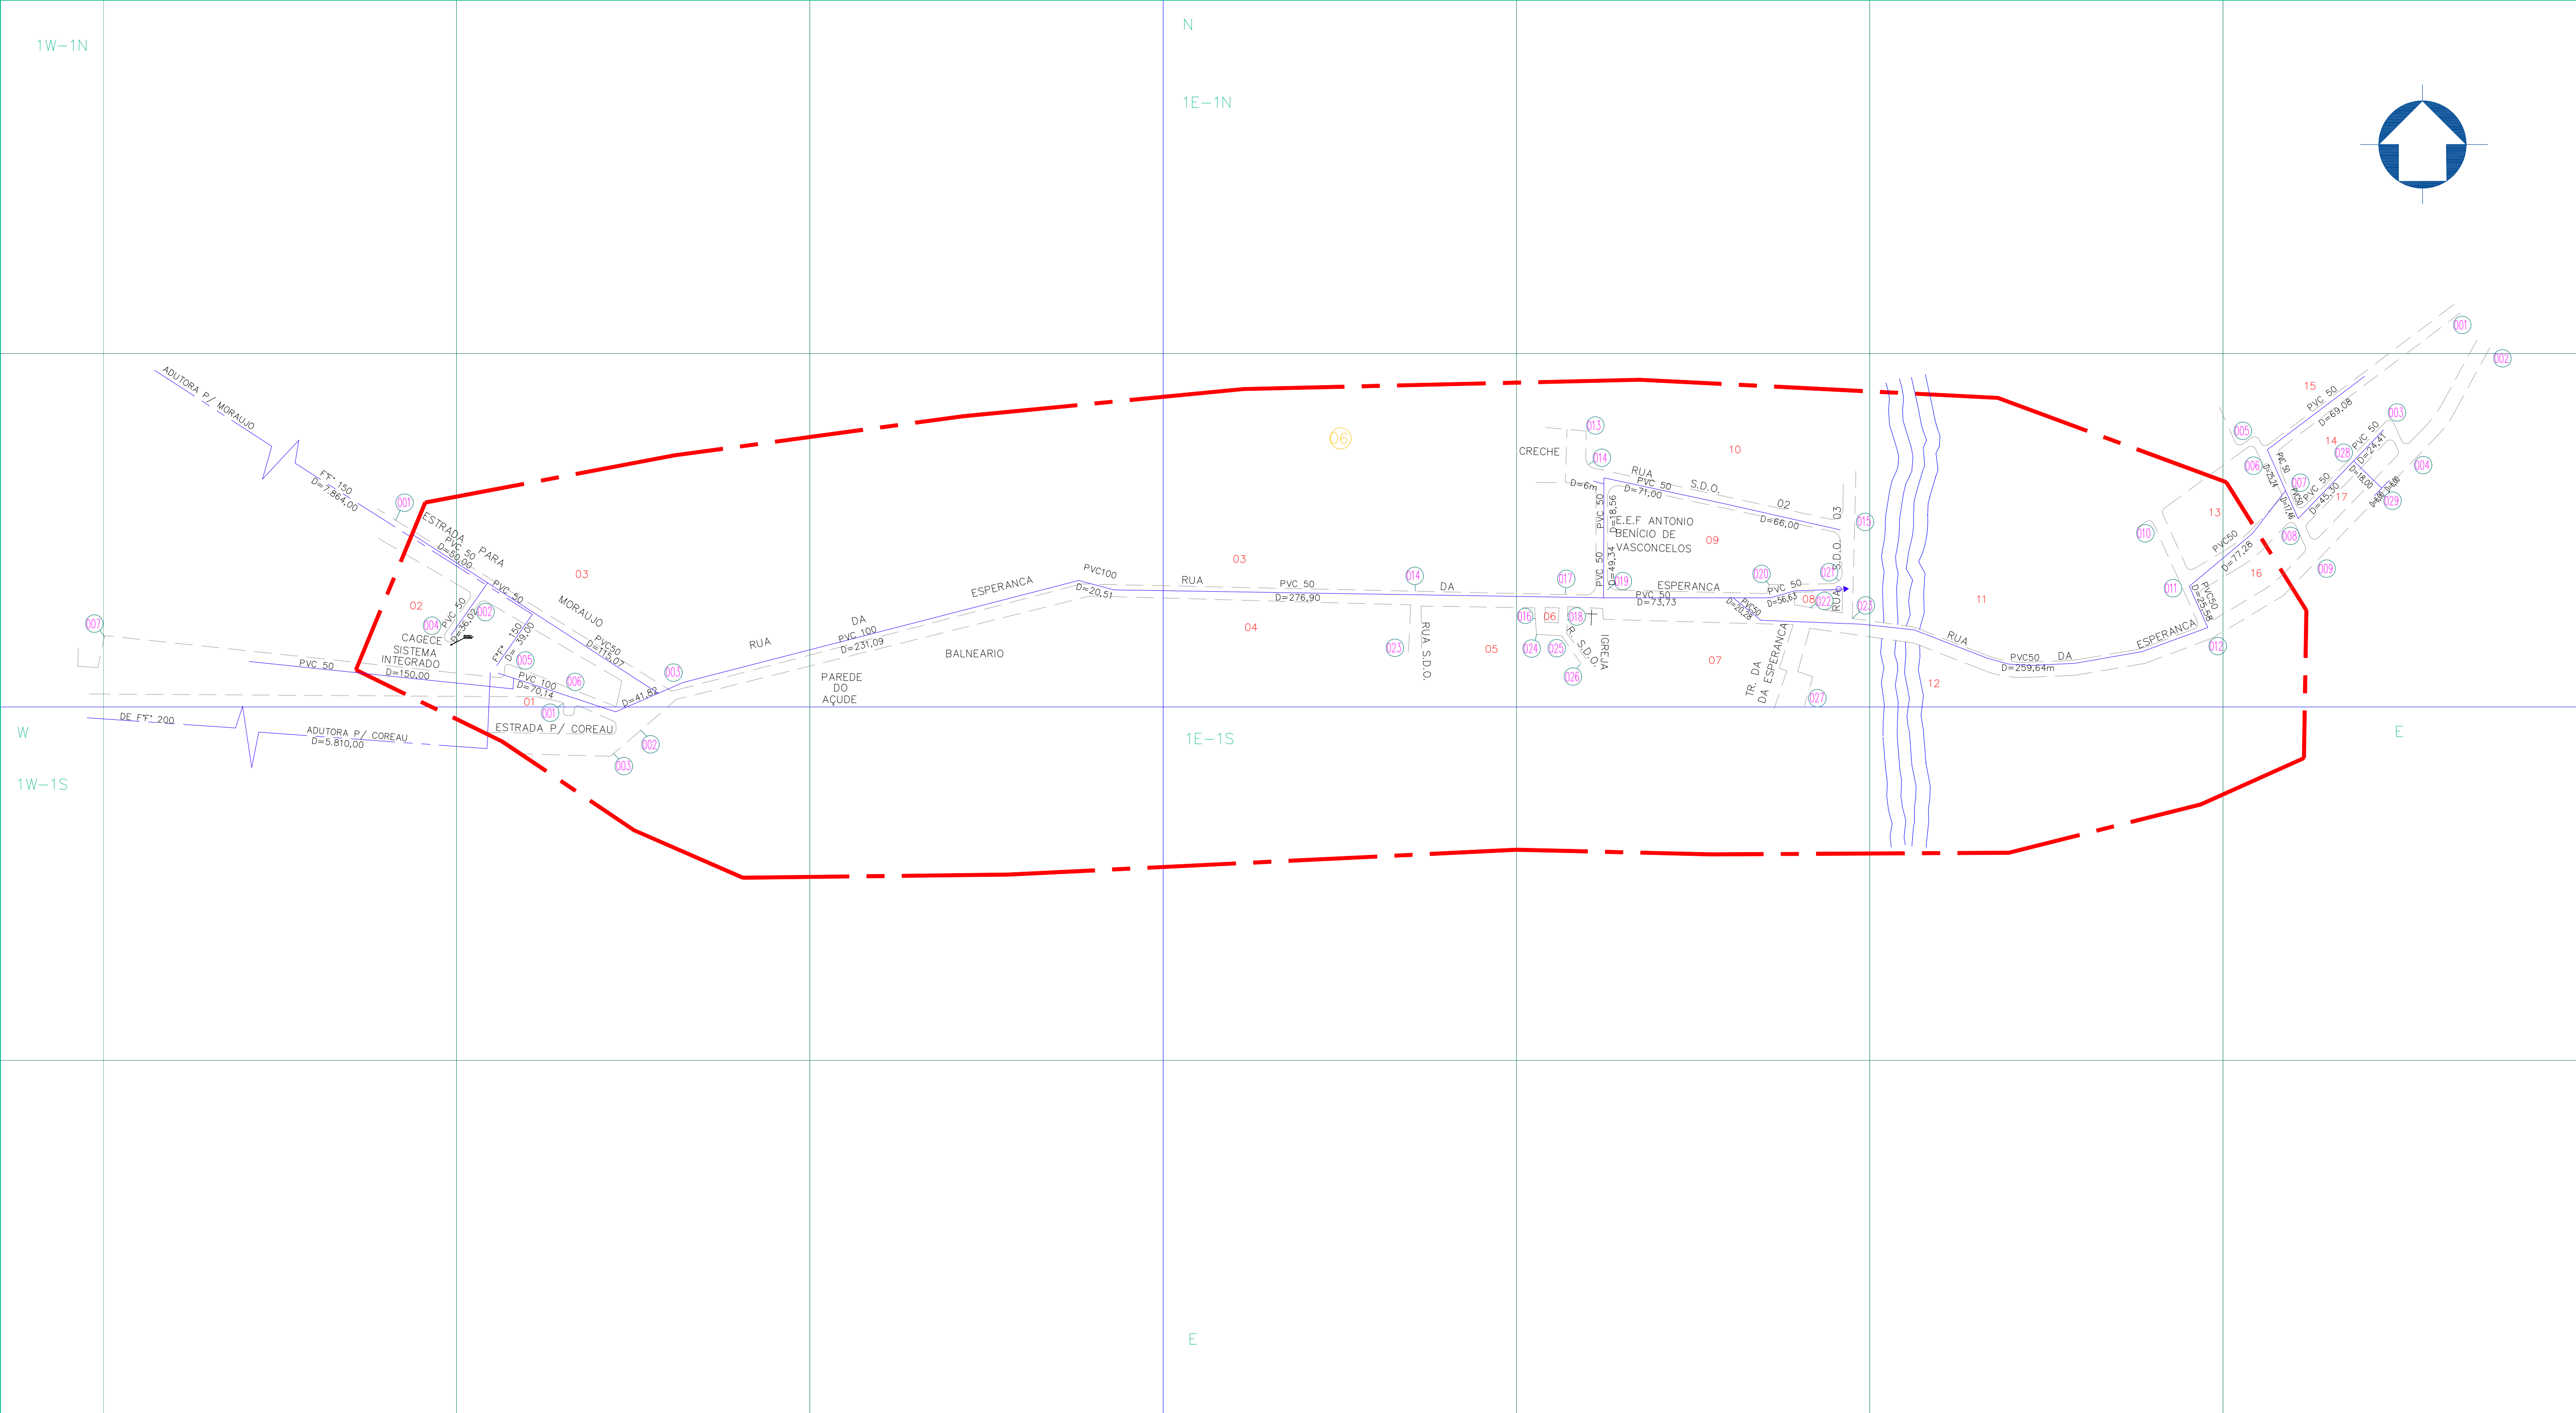

CONVENCOES

ADUTORA

SUB-ADUTORA

REGISTRO

MEDIDOR DE VAZAO

VENTOSA

REGISTRO DE DESCARGA

HIDRANTE

REDES NAO CONECTADAS

EXTREMIDADE C/ CAP.

CHAFARIZ

LIMITE DE DISTRITO

SETOR CENSITARIO

LIMITE URBANO

NÚMERAÇÃO DO SETOR CENSITÁRIO

NÚMERAÇÃO DO CRUZAMENTO

NÚMERAÇÃO DA QUADRA

NÚMERAÇÃO DA QUADRÍCULA

ARTICULAÇÃO DA FOLHA

	1W-1N	1E-1N	
	1W-1S	1E-1S	

NÚMERAÇÃO DOS NÓS

QUADRÍCULA N° DE NÓS	
1E-1N	029
1E-1S	000
1W-1N	007
1W-1S	003
2E-1N	002

Tipo de rede X Extensão X Material X Diâmetro

	MATERIAL	DIÂMETRO (mm)	EXTENSÃO (m)	MATERIAL	DIÂMETRO (mm)	EXTENSÃO (m)
ADUTORA DE ÁGUA TRATADA	FF*	0150	7.903,00			
	FF*	0200	5.810,00			
	TOTAL			13.713,00		
REDE DISTRIBUIÇÃO ÁGUA	PVC	0050	1.563,59			
	PVC	0100	364,00			
	TOTAL			1.927,59		

Controle Quantitativo das Extensões de Rede

REV.	TIPO	REDE ATUAL (m)	AMPLIAÇÃO (m)	TOTAL REDE (m)	DATA	RESPONSÁVEL
05						
04	AMPLIAÇÃO	1.861,69	66,00	1.927,59	MAR-2023	ROGÉRIO
03	AMPLIAÇÃO	1.831,59	30,00	1.861,69	JAN-2021	ROGÉRIO
02	AMPLIAÇÃO	1.736,00	95,59	1.831,59	FEV-16	ROGÉRIO
01	AMPLIAÇÃO	952,00	784,00	1.736,00	NOV/15	ROGÉRIO
00	BALANÇO	952,00	-	952,00	MAIO/04	PEDRO

OBS: Diâmetro não cotado PVC DN 50 mm

Planta obtida através de processo de digitalização - Formato DWG

REV.	NATUREZA DA REVISÃO	ORIGEM	DATA	REVISÃO	DIGITALIZAÇÃO	DATA	APROVAÇÃO
05							
04	AMPLIAÇÃO DE REDE	UN-BAC	MAR-2023	CHARLES	CHARLES	MAR-2023	ROGÉRIO
03	AMPLIAÇÃO DE REDE	UN-BAC	JAN-2021	CHARLES	CHARLES	JAN-2021	ROGÉRIO
02	AMPLIAÇÃO DE REDE	UN-BAC	FEV-16	CHARLES	CHARLES	FEV-16	ROGÉRIO
01	REVISÃO GERAL	UN-BAC	NOV/15	CHARLES	CHARLES	NOV-15	ROGÉRIO
00	REVISÃO GERAL	UN-BAC	-	ROGÉRIO	DIRLENE	NOV/09	ROGÉRIO

CAGECE - COMPANHIA DE ÁGUA E ESGOTO DO CEARÁ
DIRETORIA DE MERCADO E UNIDADE DE NEGÓCIO DA CAPITAL
GERÊNCIA DE FATURAMENTO E ARRECADAÇÃO
COORDENADORIA DE CADASTRO E GEOPROCESSAMENTO
SUPERVISÃO DE CADASTRO TÉCNICO

CADASTRO OPERACIONAL DO INTERIOR

PLANTA GERAL DE REDE DE ÁGUA

CIDADE: VARZEA DA VOLTA - COD. 117

UN-BAC: BACIA DO ACARAU E COREAÚ

GERENTE:

JOSELITO TELES

COORDENADOR:

JEFFERSSON COSTA

DESENHO:

ROGÉRIO ANDRADE

ESCALA:

1:4.000

PRANCHA:

01/01

DATA:

MARÇO-2023