


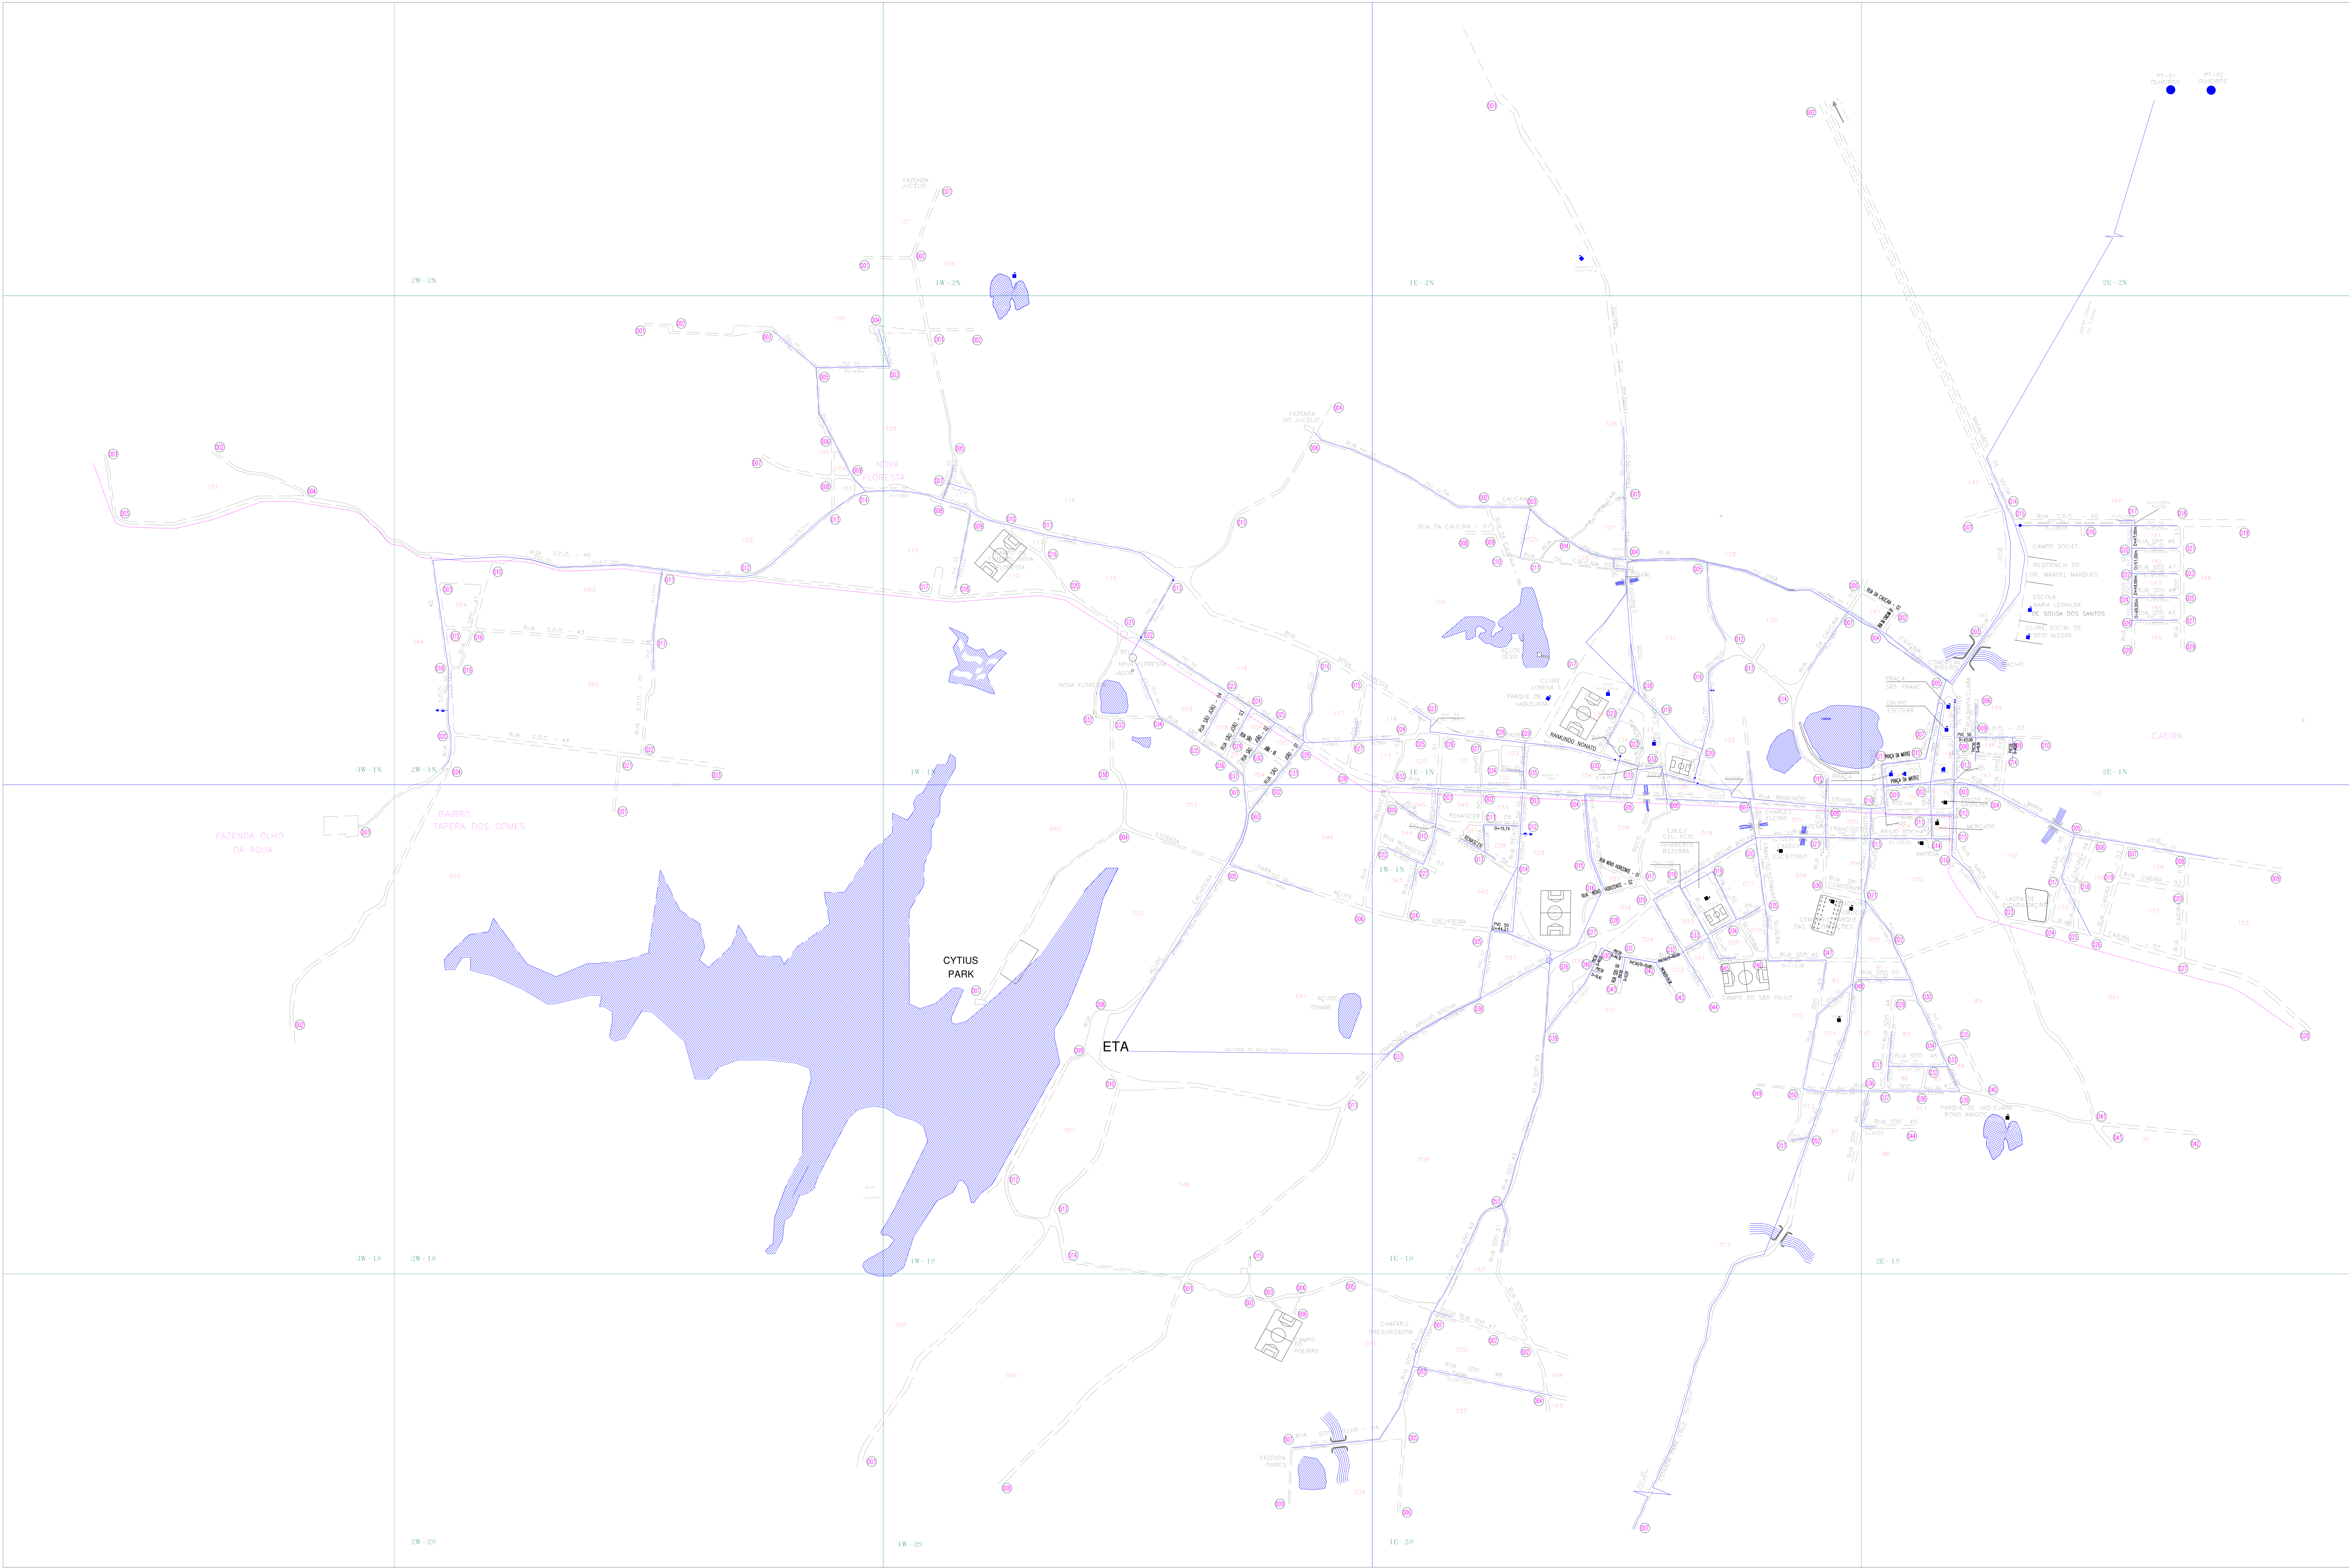

ARTICULAÇÃO DA FOLHA

NUMERAÇÃO DOS NÓS

QUADRÍCULA Nº DE MOSQUETEIRO Nº DE NÓS
3W-1N 001 1W-2N 002
3W-1S 001 1W-1N 037
2W-2N 001 1W-1S 015
2W-1N 024 1W-2S 009
2W-1S 002 2E-1N 029
2W-2S 001 2E-1S 044

CONVENÇÕES

- ADUTORA
- SUB-ADUTORA
- REGISTRO
- MEIDOR DE VAZÃO
- VENTOSA
- REGISTRO DE DESCARGA
- HIDRANTE
- REDES NÃO CONECTADAS
- EXTREMIDADE C/ CAP.
- CHAFARIZ
- LIMITE DE DISTRITO
- SETOR CENSTARIO
- LIMITE URBANO
- NUMERAÇÃO DO SETOR CENSTARIO
- NUMERAÇÃO DO CRUZAMENTO
- NUMERAÇÃO DA QUADRA
- NUMERAÇÃO DA QUADRÍCULA

Controle Quantitativo das Extensões de Rede

ADUTORA	MATERIAL	DIAMETRO	EXTENSÃO (m)	MATERIAL	DIAMETRO	EXTENSÃO (m)
AGUA	DEP-10	100	1.200,00			
TRATADA						
			EXT. TOTAL:			7.300,00
REDE	MATERIAL	DIAMETRO	EXTENSÃO (m)	MATERIAL	DIAMETRO	EXTENSÃO (m)
DISTRIBUIÇÃO	PVC	0020	5.079,00	PVC	0075	1.200,00
AGUA	PVC	0032	2.960,00	PVC	0100	450,00
	PVC	0050	11.976,38	PVC	0150	313,00
			EXT. TOTAL:			21.896,01

NOTA: - DIAMETRO NÃO COTADO: PVC DN 50 mm




**CAGECE - COMPANHIA DE ÁGUA E ESGOTO DO CEARÁ**
DIRETORIA DE MERCADO E UNIDADE DE NEGÓCIO DA CAPITAL
GERÊNCIA DE CADASTRO E GEOPROCESSAMENTO
COORDENADORIA DE CADASTRO TÉCNICO

CADASTRO OPERACIONAL DO INTERIOR
PLANTA GERAL DE REDE DE ÁGUA
CIDADE: SÍTIO ALEGRE - NORRINHO - COD. 241
UN-BAC: BACIA DO AGARAU E COREAU

GERENTE:	COORDENADOR:	DESENHO:
JOSEILTON TELES	—	RODRIGO ANDRADE
1:2.000	01/01	FEVEREIRO-2022