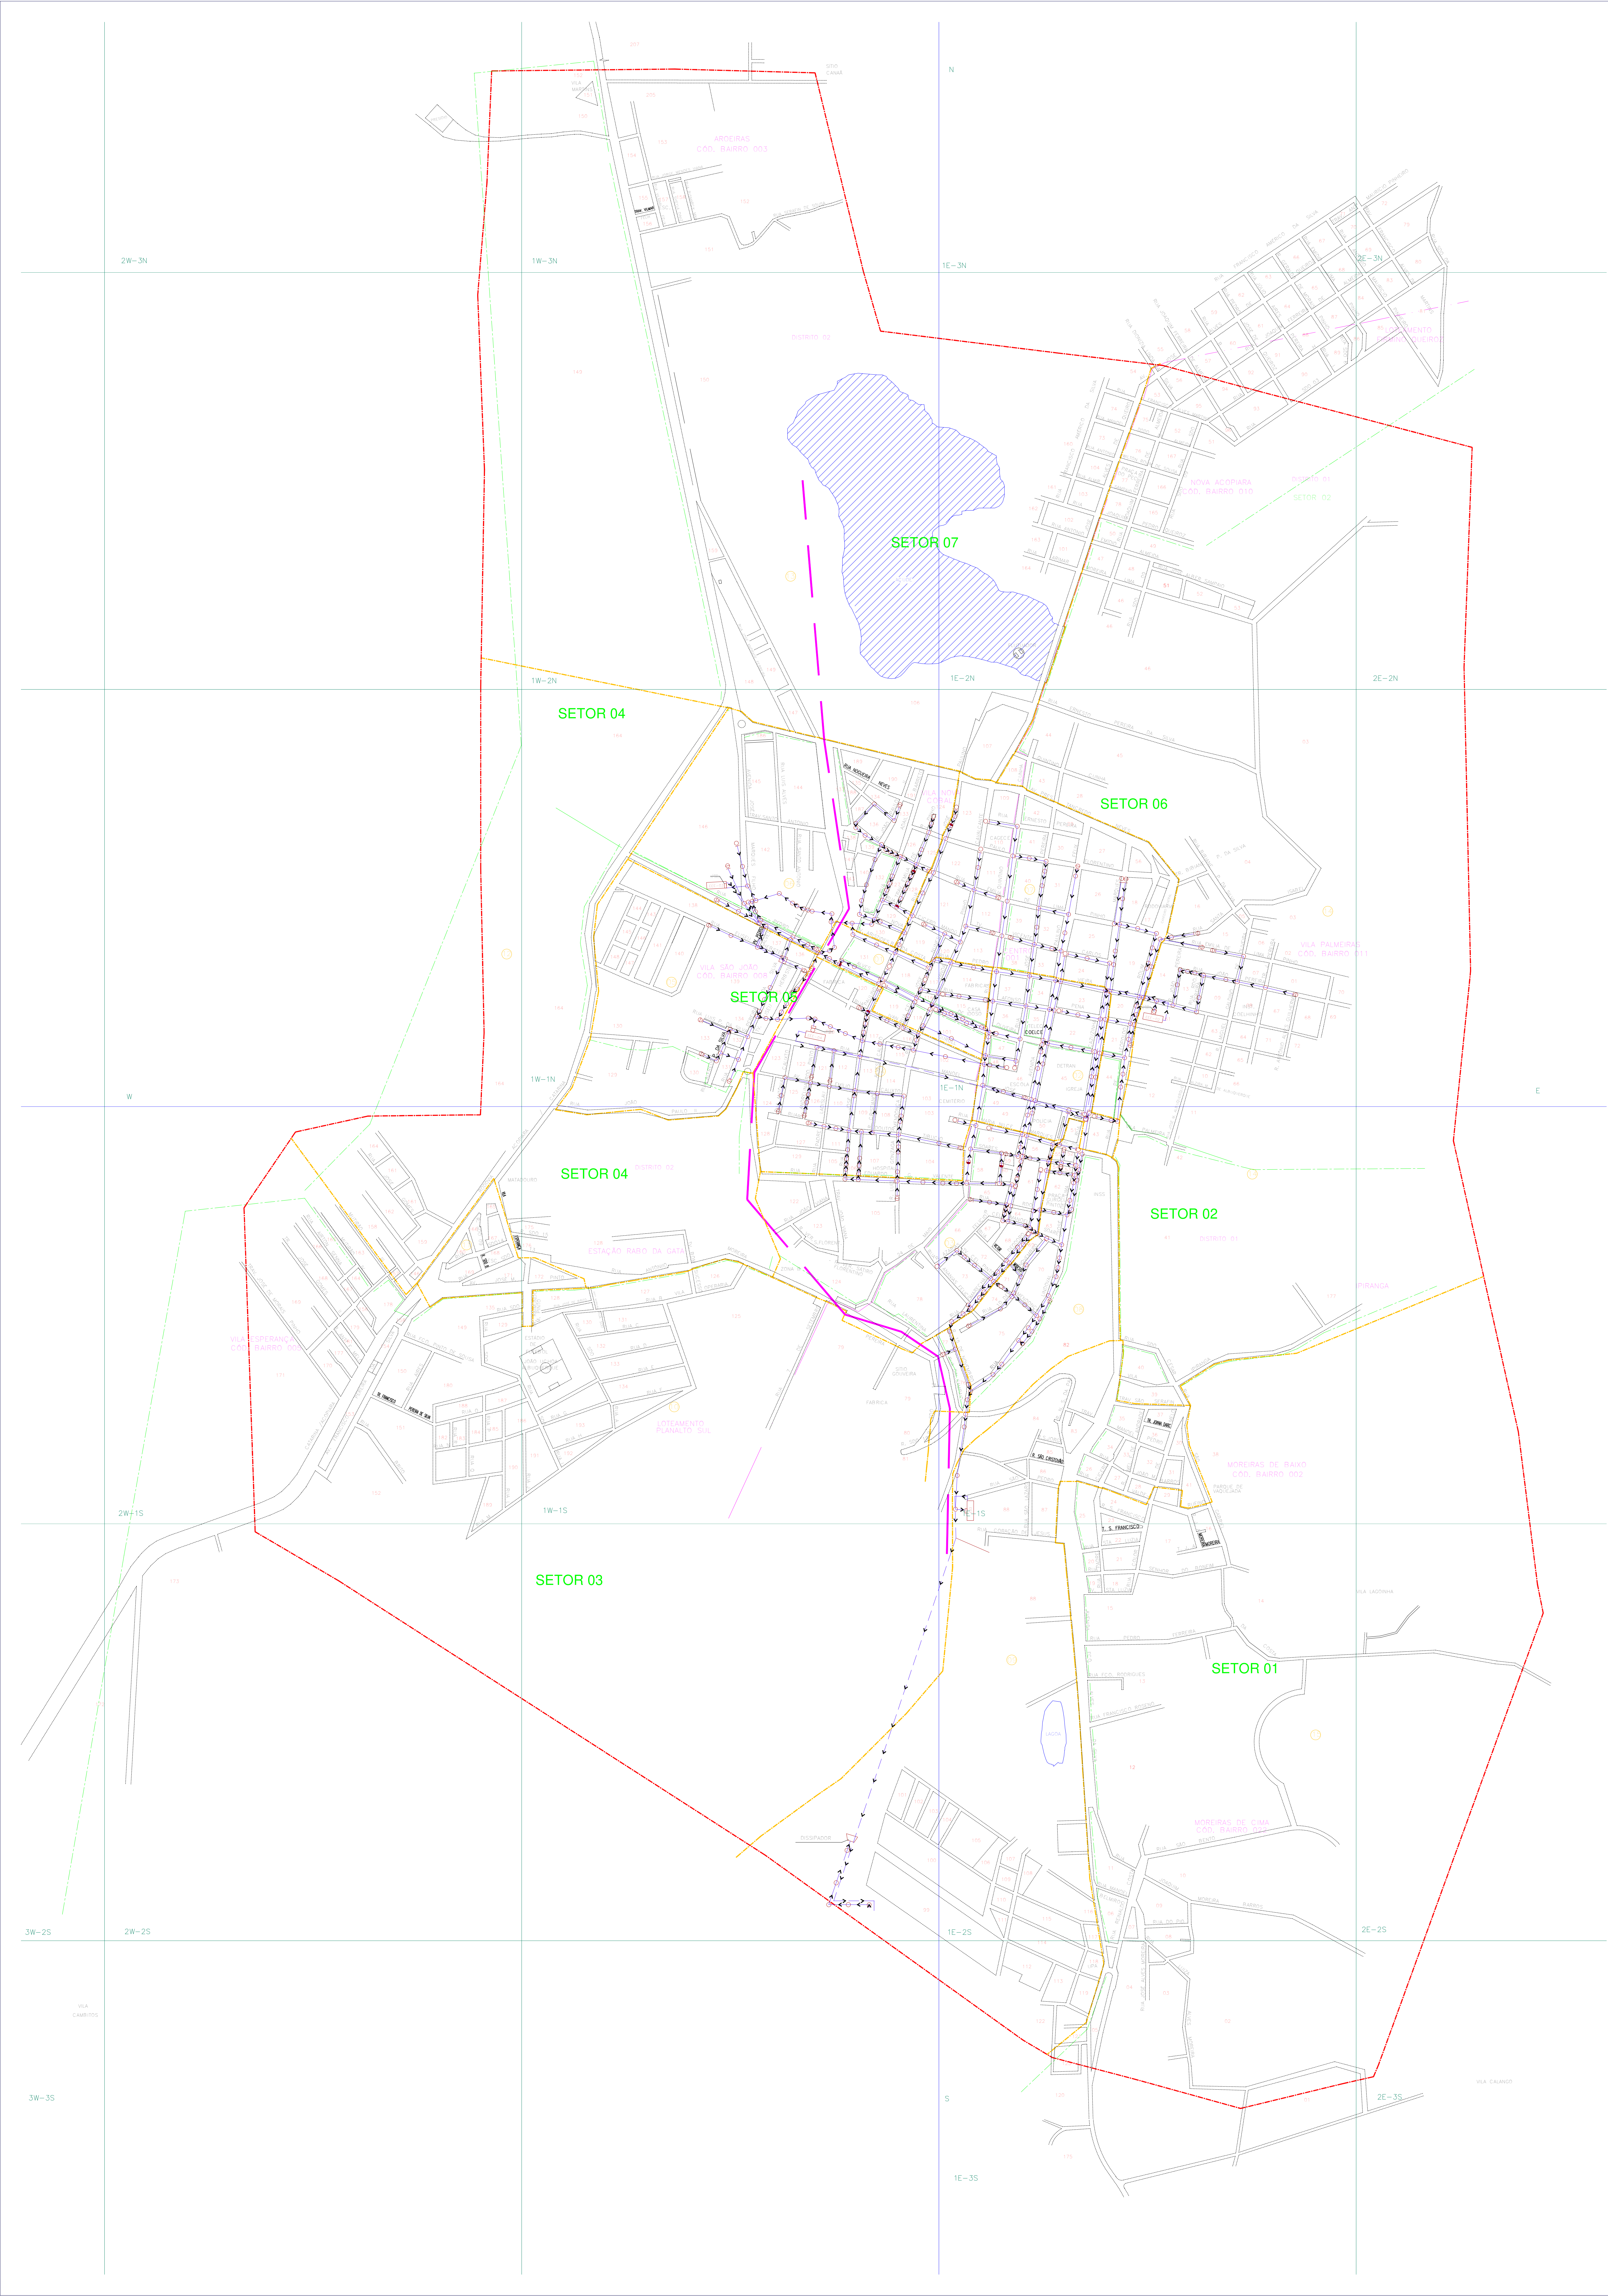


ARTICULAÇÃO DA FOLHA

		2W-3N	1W-3N		
			1W-2N	1E-2N	2E-2N
			1W-1N	1E-1N	
			2W-1S	1E-1S	
	3W-2S	2W-2S		1E-2S	2E-2S
	3W-3S			1E-3S	2E-3S

CONVENÇÕES:

- LIMITE DE MEDICÇÃO
- LIMITE DE SETOR
- LIMITE DA SUB-BAIA
- REDE COLETORA
- INTERCEPTOR
- EMISSÁRIO POR RECALQUE
- EMISSÁRIO POR GRAVIDADE
- COLETOIR TRONCO
- INTERFERÊNCIAS
- SENSO DE FLUXO
- REDES MESMO EIXO VERTICAL
- PV SIMPLIS
- PV COM TUBO DE QUEDA
- PV COM FONTE SECA
- PV INCORPORADO AO CONDUITO
- ⊕ TUBO DE INSPEÇÃO E LIMPEZA
- ⊕ CANAL DE PASSAGEM SEM INSPEÇÃO
- ⊕ TL FONTE SECA
- CANAL DE INSPEÇÃO
- PONTA DE LANÇAMENTO
- ESTAÇÃO ELEVATÓRIA DE ESGOTO
- ▭ ESTAÇÃO DE TRATAMENTO DE ESGOTO
- ▭ LAGOA DE ESTABILIZAÇÃO
- ▭ TANQUE FLUTUANTE
- ⊕ SÍMBOLO INSISTENTE
- REFERÊNCIA DE NÍVEL
- PV DE ÁGUA PLUVIAL
- ⊕ PV - TELEFONE
- CANAL DE INSPEÇÃO - REDE ELÉTRICA
- NUMERAÇÃO DE QUADRA
- NUMERAÇÃO SETOR

Controle Quantitativo das Extensões de Rede

06	INTERCEPTOR	0,00	0,00	0,00		
05	EMISSÁRIO GRAVIDADE	242,85	0,00	242,85		
04	EMISSÁRIO RECALQUE	2.725,92	0,00	2.725,92		
03	COLETOIR TRONCO	0,00	0,00	0,00		
02	COLETOIR	20.831,17	0,00	20.831,17		
01	TOTAL	23.800,94	0,00	23.800,94	10/2020	RODRIGO
REV.	TIPO DE REDE	EXTENSÃO (m)	AMPLIAÇÃO (m)	TOTAL REDE (m)	DATA	RESPONSÁVEL

Planta obtida através de processo de digitalização - Formato DWG

02						
04						
03						
02						
01						
05						
REV.	NÚMERO DA REVISÃO	ORDEN	DATA	REVISÃO	DIGITALIZAÇÃO	DATA



CAGECE - COMPANHIA DE ÁGUA E ESGOTO DO CEARÁ
DIRETORIA DE MERCADO E UNIDADE DE NEGÓCIO DA CAPITAL
GERÊNCIA DE CADASTRO E GEOPROCESSAMENTO
COORDENADORIA DE CADASTRO TÉCNICO

CADASTRO OPERACIONAL DO INTERIOR
PLANTA GERAL DE REDE DE ESGOTO
CIDADE: ACOPIARA - COD. 026
UN-BAJ: BACIA DO ALTO JAGUARIBE

GERENTE:	COORDENADOR:	ELABORADOR:
JOSEILTO TELES	ROGERIO ANDRADE	BAR
ESCALA:	PROJEÇÃO:	FEVEREIRO-2022
1:5.000	01/01	