


ARTICULAÇÃO 1a PRANCHA

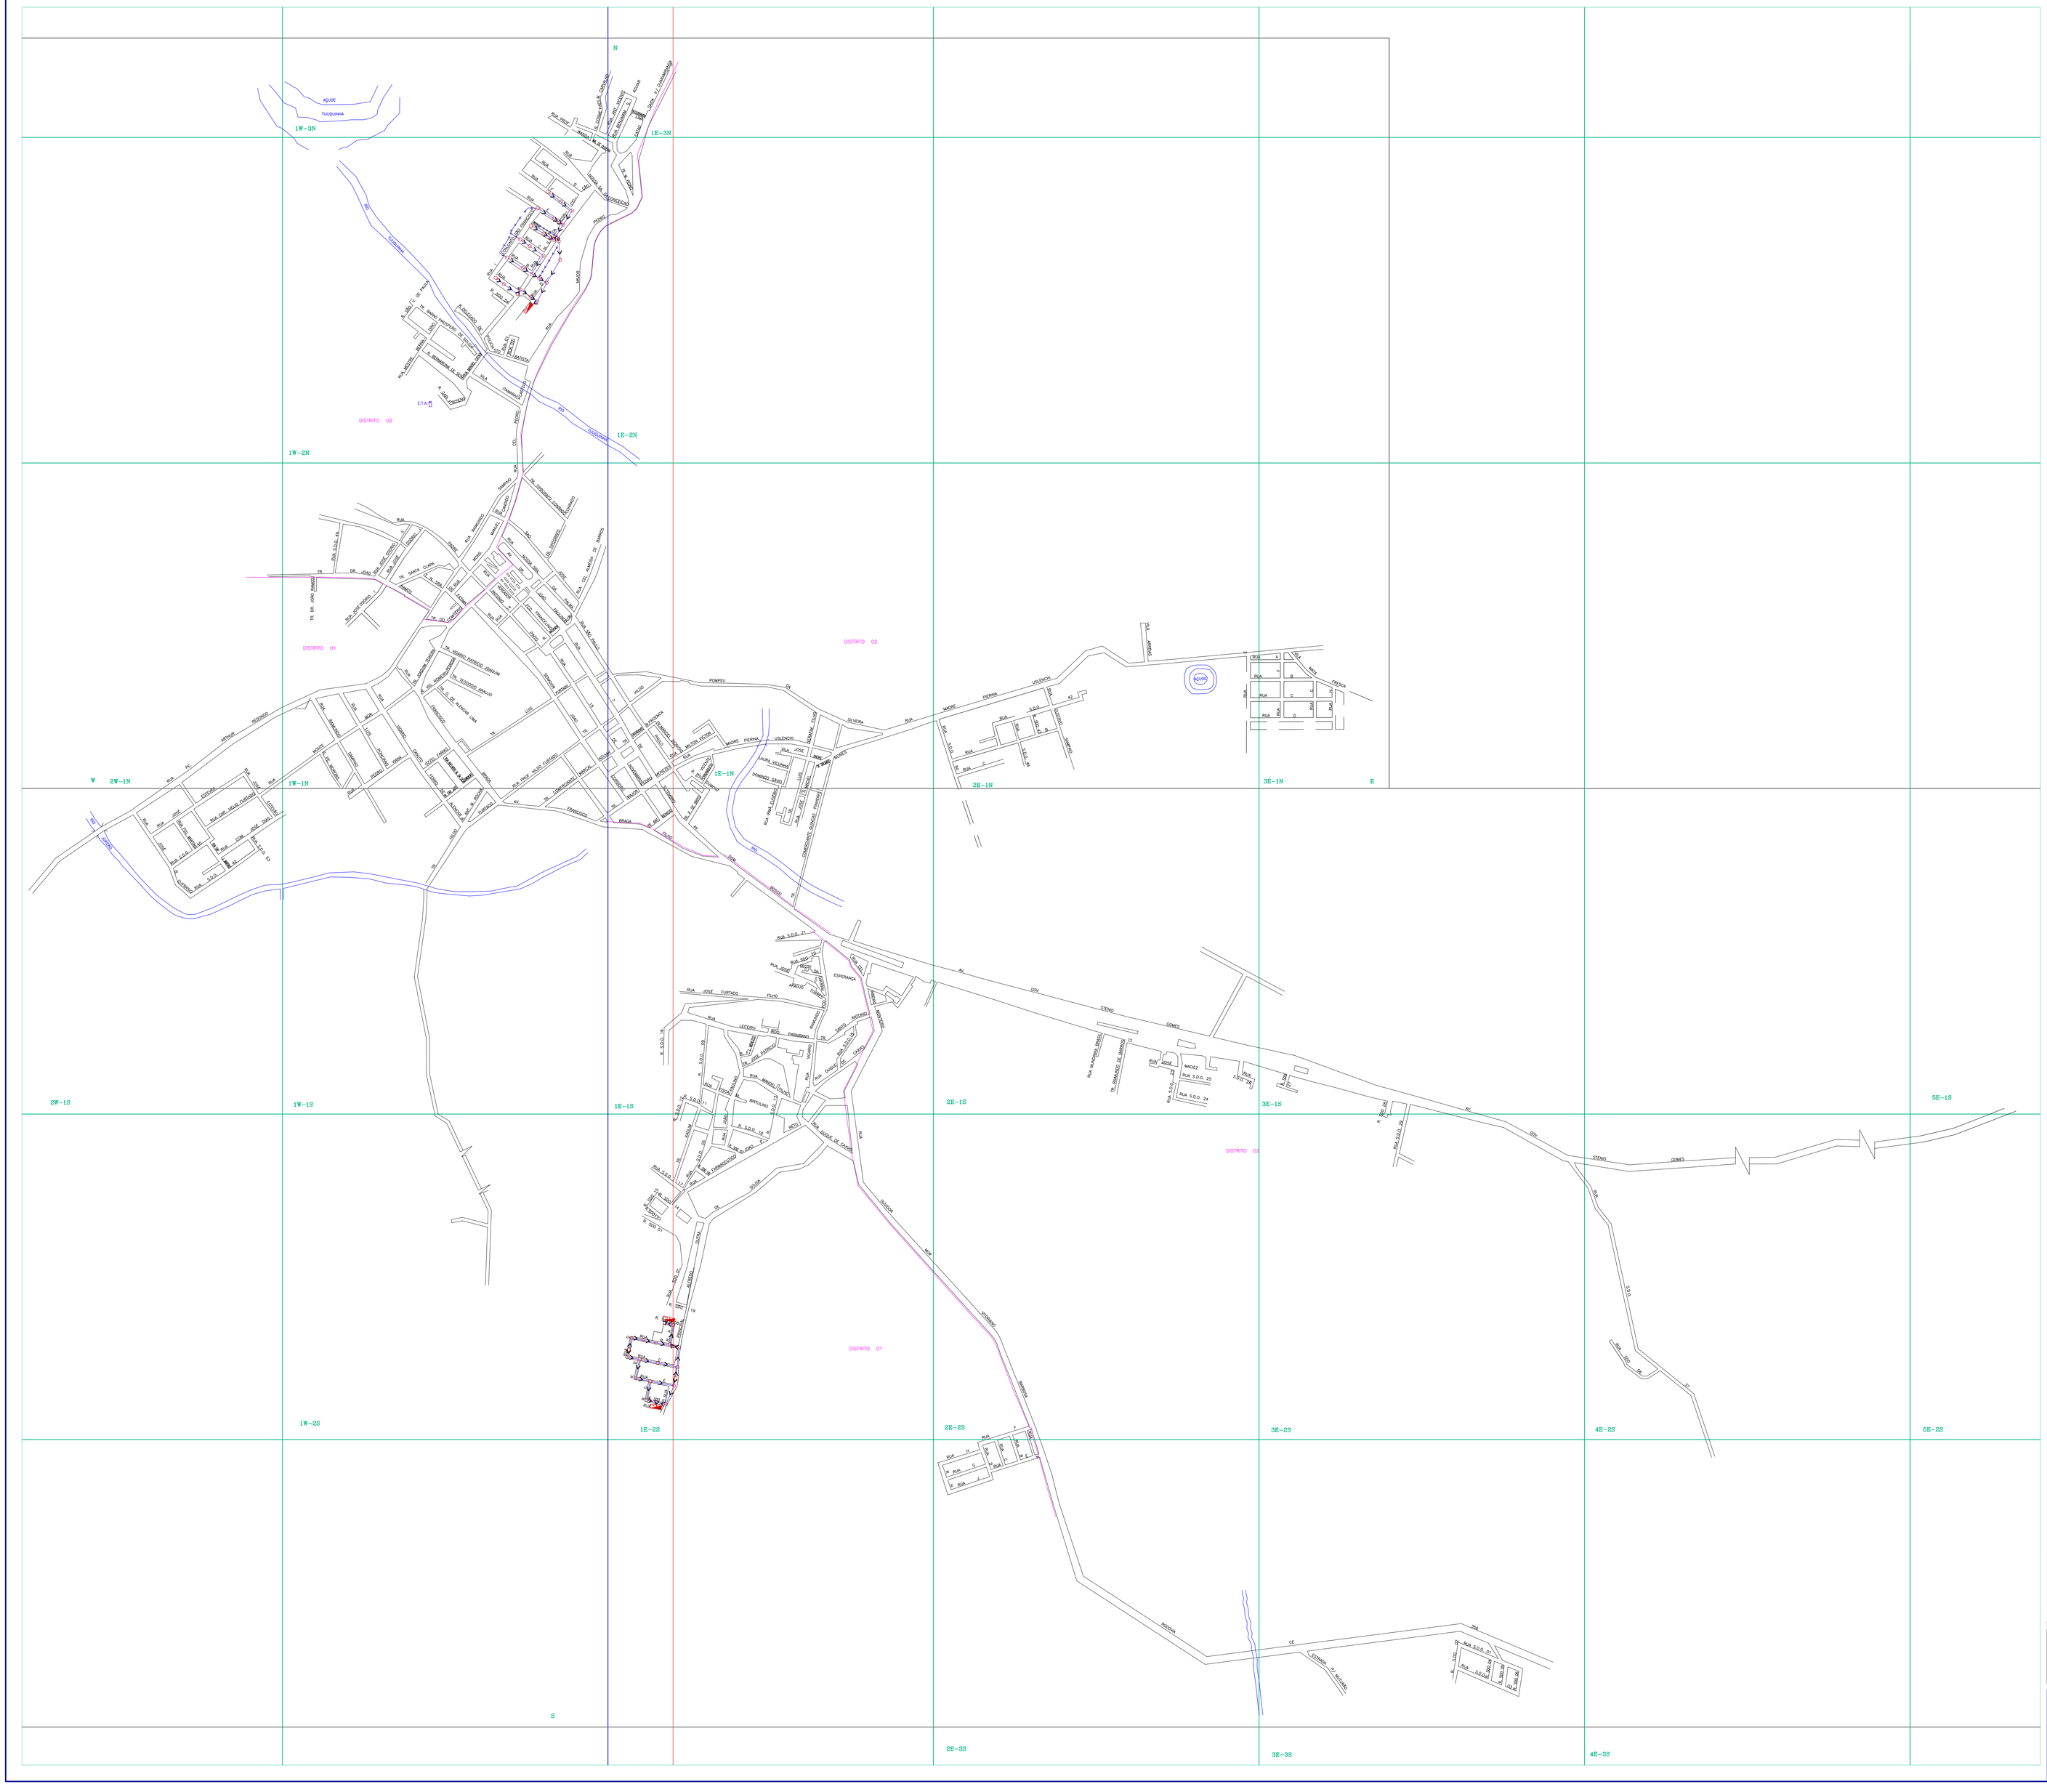


## CONVENÇÕES:

- UNIDADE DE NEGÓCIO
- LIMITE DE SETOR
- LIMITE DA SUB-BACIA
- REDE COLETORA
- INTERCEPTOR
- EMISSÁRIO POR RECALQUE
- EMISSÁRIO POR GRAVIDADE
- COLETOR TRONCO
- INTERFERÊNCIAS
- SENTIDO DE FLUXO
- REDES MESMO EIXO VERTICAL

ARTICULAÇÃO DAS PRANCHAS

**01**

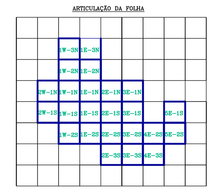**Controle Quantitativo das Extensões de Rede**

| | | | | | | |
|---|---|---|---|---|---|---|
| 06 | | | | | | |
| 05 | | | | | | |
| 04 | | | | | | |
| 03 | | | | | | |
| 02 | | | | | | |
| 01 | BALANÇO | 1.995,93 | 0,00 | 1.995,93 | ABR-16 | ROGÉRIO |
| REV. | TIPO DE REDE | EXTENSÃO (m) | AMPLIAÇÃO (m) | TOTAL REDE (m) | DATA | RESPONSÁVEL |

**Planta obtida atraves de processo de digitalizacao - Formato DWG**

| | | | | | | | |
|---|---|---|---|---|---|---|---|
| 05 | | | | | | | |
| 04 | | | | | | | |
| 03 | | | | | | | |
| 02 | | | | | | | |
| 01 | | | | | | | |
| 00 | ATUALIZAÇÃO COMERCIAL | UN-BME | ABR-16 | EMANUELLE | EMANUELLE | ABR-16 | ROGÉRIO |
| REV. | NATUREZA DA REVISAO | ORIGEM | DATA | REVISAO | DIGITALIZAÇÃO | DATA | APROVACAO |

COMPANHIA DE AGUA E ESGOTO DO CEARA
DIRETORIA COMERCIAL - GERÊNCIA DE FATURAMENTO E ARRECADAÇÃO

PROJETO DE CADASTRO OPERACIONAL DO INTERIOR

# PLANTA GERAL DE REDE DE ESGOTO

CIDADE: BATURITÉ - LOC 016 | UN-BME: BACIA METROPOLITANA

| | | | |
|---|---|---|---|
| SUPERVISÃO E TREINAMENTO E CADASTRO - | FRANCISCO AGUIAR TEIXEIRA | DIGITALIZAÇÃO : | CEFAR-IFC |
| | | ESCALA : | 1:5000 |
| COORDENAÇÃO DO PROJETO - | FRANCISCO AGUIAR TEIXEIRA | DATA : | JUNHO/2008 |