
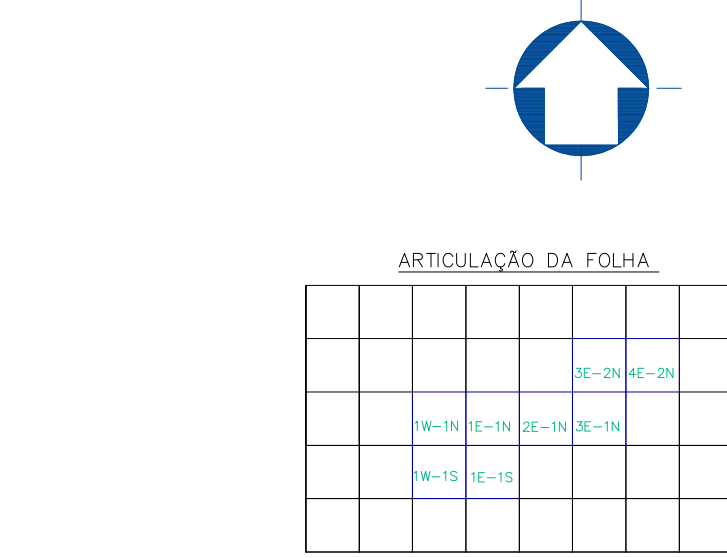


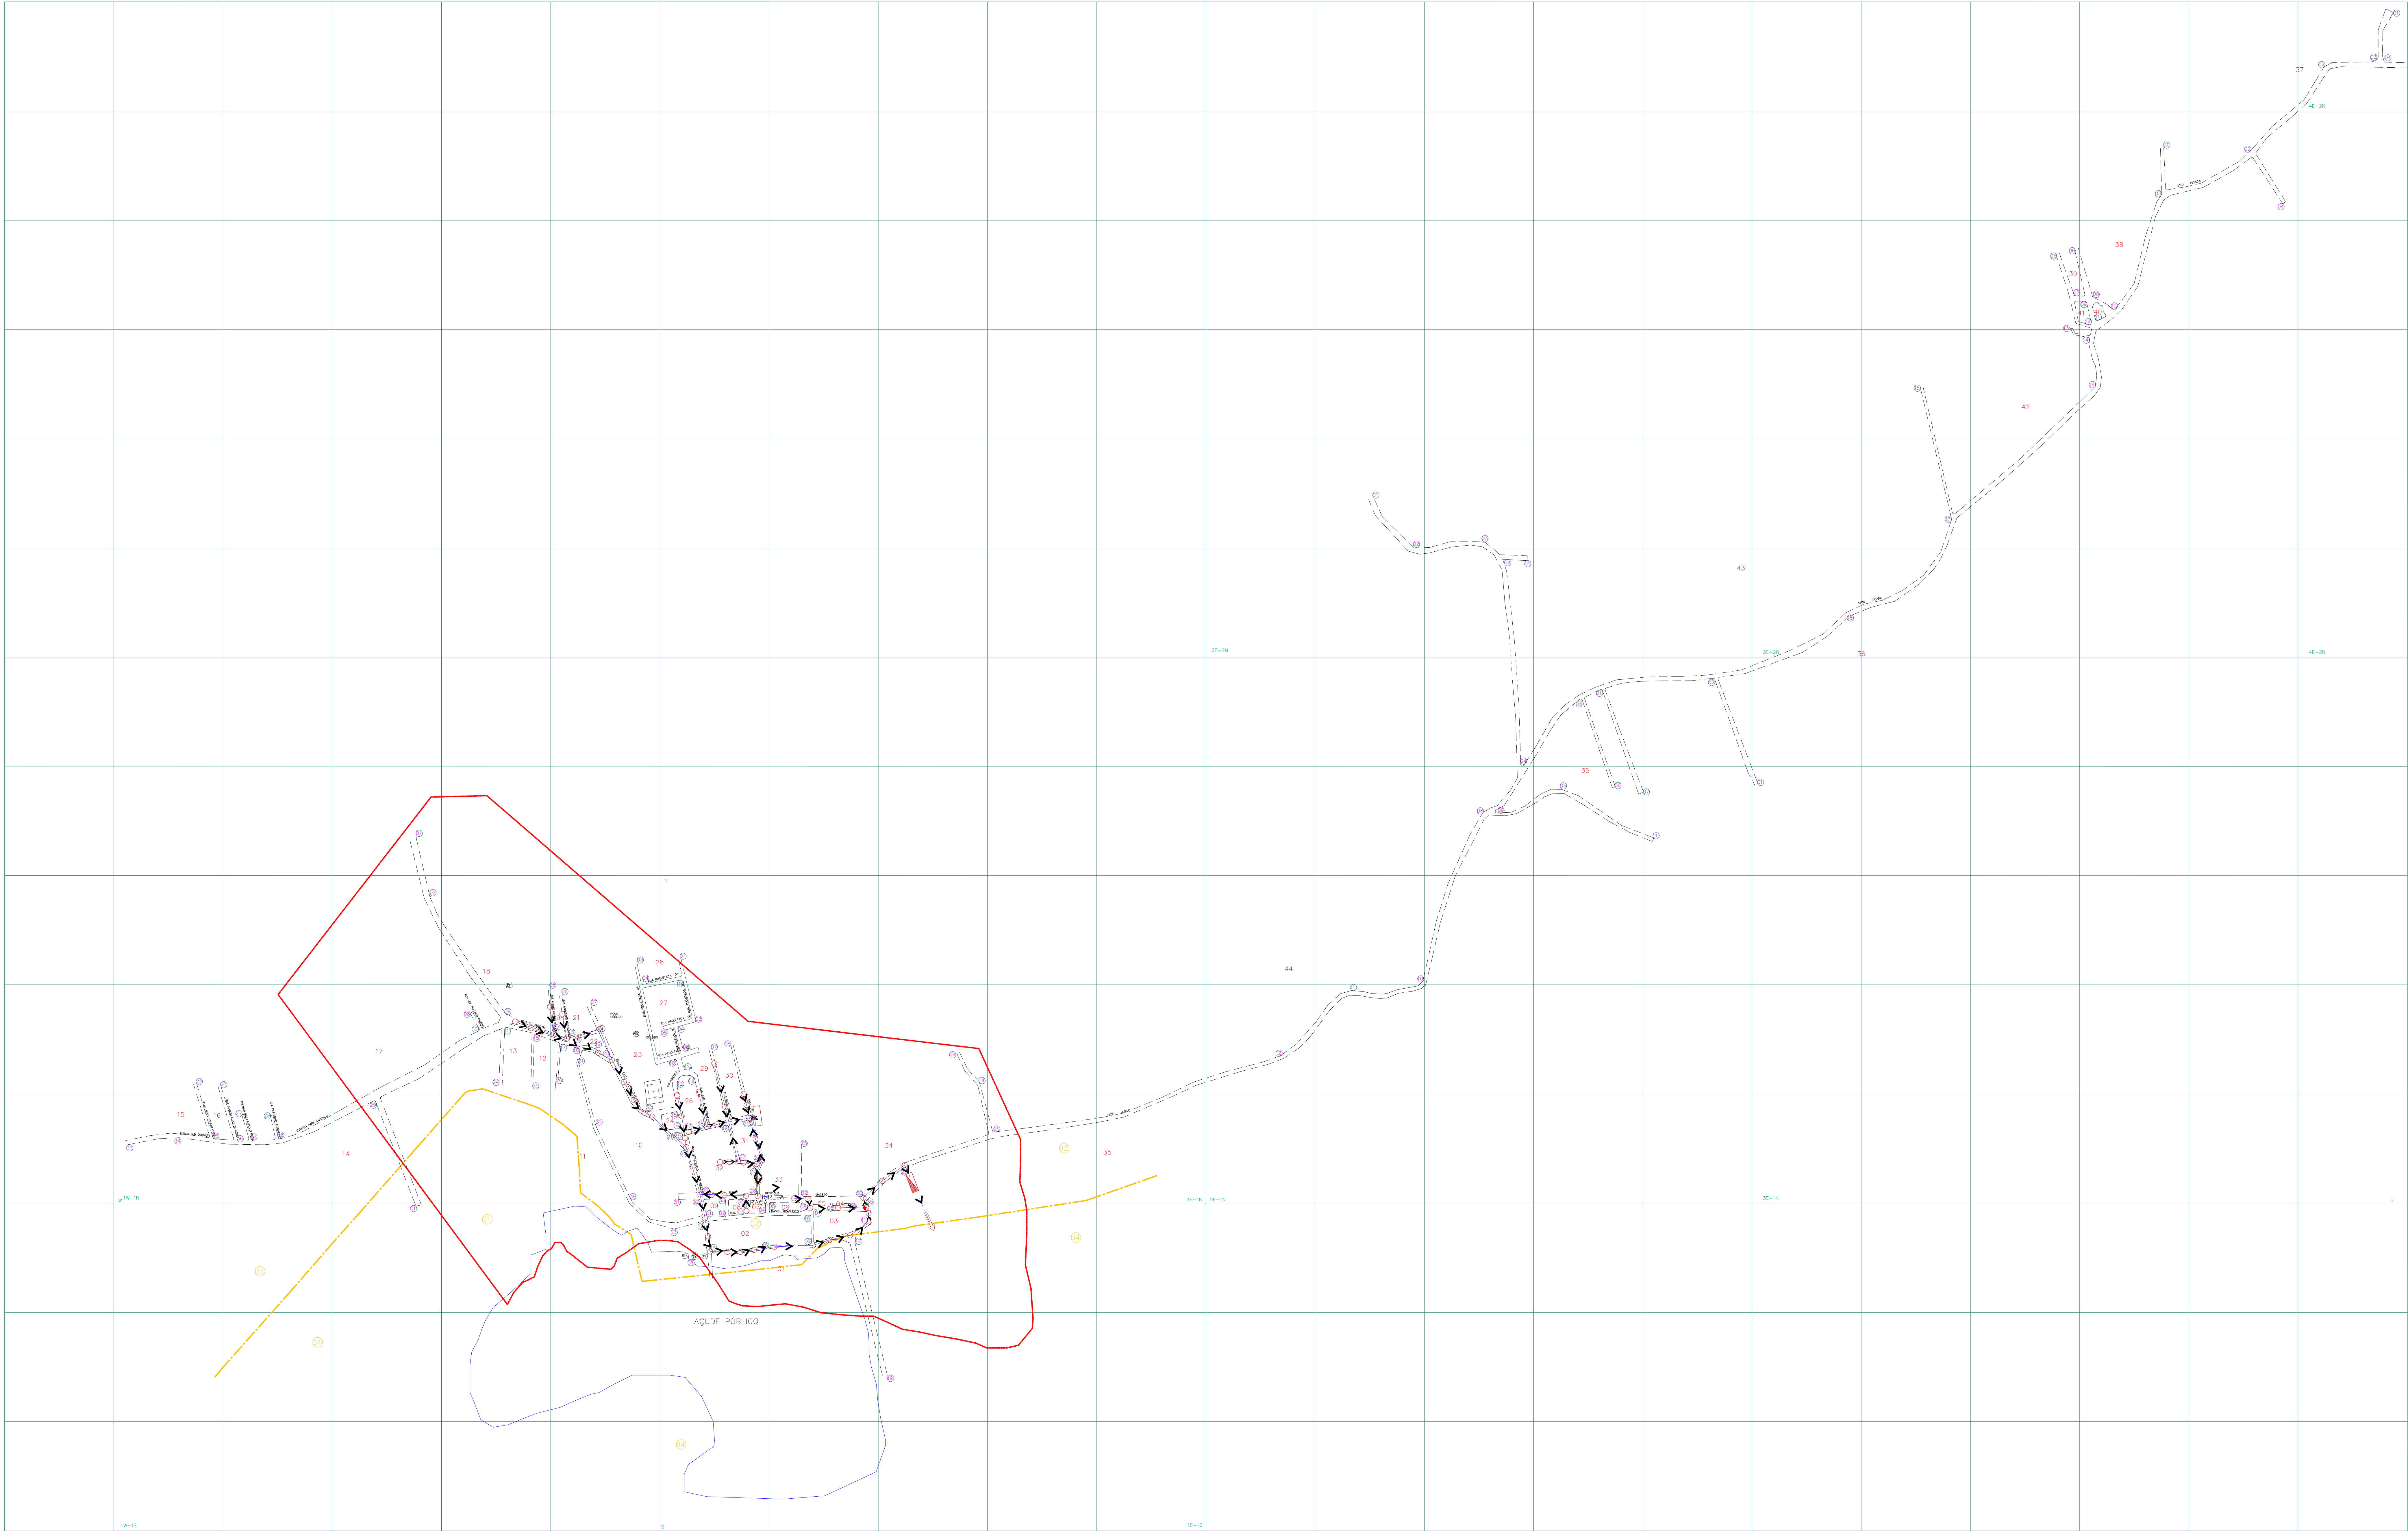

CONVENÇÕES:

- UNIDADE DE NEGÓCIO
- LIMITE DE SETOR
- LIMITE DA SUB-BACIA
- REDE COLETORA
- INTERCEPTOR
- EMISSÁRIO POR RECALQUE
- EMISSÁRIO POR GRAVIDADE
- COLETOR TRONCO
- INTERFERÊNCIAS
- SENTIDO DE FLUXO
- REDES MESMO EIXO VERTICAL
- PV SIMPLES
- PV COM TUBO DE QUEDA
- PV COM PONTA SECA
- PV INCORPORADO AO CONDUITO
- TUBO DE INSPEÇÃO E LIMPEZA
- CAIXA DE PASSAGEM SEM INSPEÇÃO
- TIL PONTA SECA
- CAIXA DE INSPEÇÃO
- PONTO DE LANÇAMENTO
- ESTAÇÃO ELEVATÓRIA DE ESGOTO
- ESTAÇÃO DE TRATAMENTO DE ESGOTO
- LAGOA DE ESTABILIZAÇÃO
- TANQUE FLUXIVEL
- SIFÃO INVERTIDO
- REFERÊNCIA DE NÍVEL
- PV DE ÁGUAS PLUVIAIS
- PV - TELEFONE
- CAIXA DE INSPEÇÃO - REDE ELÉTRICA
- NUMERAÇÃO DE QUADRA
- NUMERAÇÃO SETOR

Controle Quantitativo das Extensões de Rede

07						
06						
05						
04	EMISSÁRIO GRAVIDADE	150,39	44,00	155,00	JUN/16	Rogério
03	EMISSÁRIO RECALQUE	70,00	4,61	114,00	JUN/16	Rogério
02	COLETORA	2.342,80	-12,80	2.330,00	JUN/16	Rogério
01	TOTAL	2.563,19		2.599,00	JUN/16	Rogério
REV.	TIPO DE REDE	EXTENSÃO (m)	AMPLIAÇÃO (m)	TOTAL REDE (m)	DATA	RESPONSÁVEL

Planta obtida através de processo de digitalização - Formato DWG

05						
04						
03						
02						
01						
00	REVISÃO GERAL DE REDES	UN-BSA	MAI/2016	CARLOS OAVES	CARLOS OAVES	JUN/2016
REV.	NATUREZA DA REVISÃO	ORIGEM	DATA	REVISÃO	DIGITALIZAÇÃO	DATA

**CAGECE** - COMPANHIA DE ÁGUA E ESGOTO DO CEARÁ
DIRETORIA COMERCIAL - GERÊNCIA DE FATURAMENTO E ARRECADAÇÃO
COORDENADORIA DE CADASTRO E GEOPROCESSAMENTO
SUPERVISÃO DE CADASTRO TÉCNICO

PLANTA DE CADASTRO OPERACIONAL
PLANTA GERAL DE REDE DE ESGOTO
CIDADE: GRANJEIRO - LOC.: 068
UN-BSA: BACIA DO SALGADO

GERENTE: JOSEILTO TELES	COORDENADOR: ROSEIRIO COSTA	DESENHADOR: ROSEIRIO ANDRADE	ESCALA: 1:4.000
SETOR: GRANJEIRO	PRANCHAS: 01/01	DIGITALIZAÇÃO: GECAD - TEC	DATA: JUNHO/2016