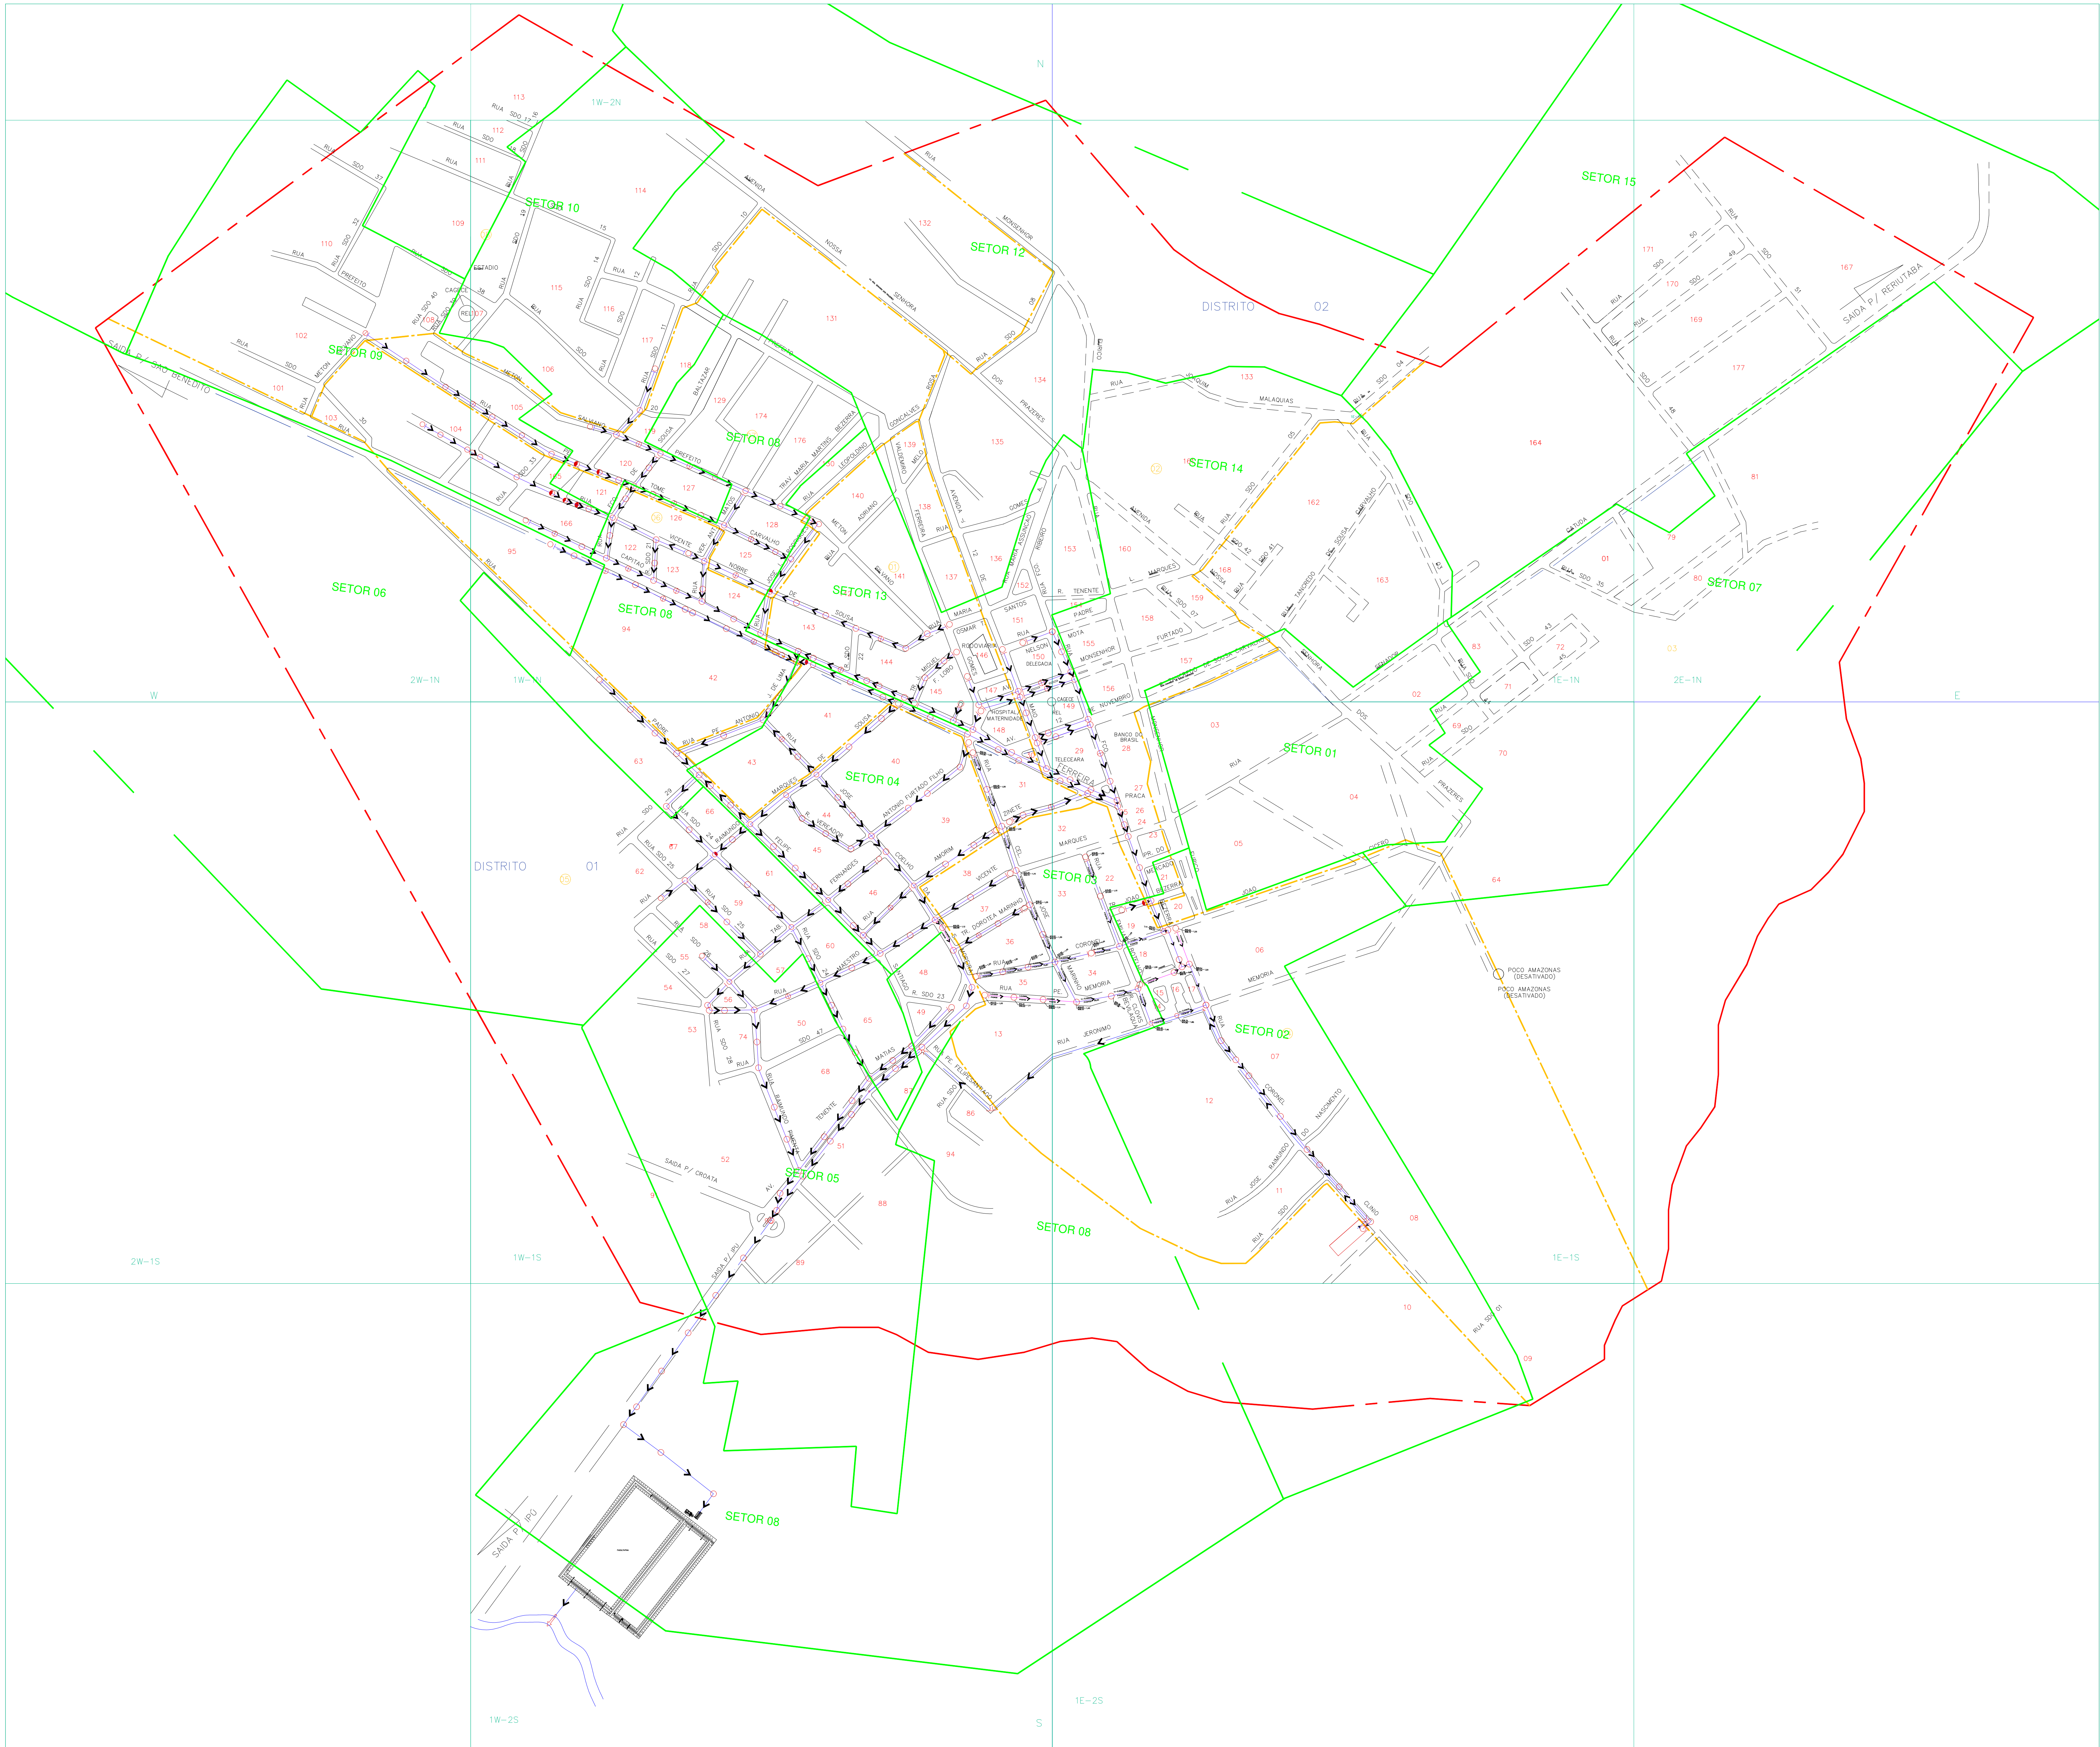


ARTICULAÇÃO DA FOLHA

	2W-1N	1W-1N	1E-1N	2E-1N
	2W-1S	1W-1S	1E-1S	
		1W-2S	1E-2S	

CONVENÇÕES:

- LIMITE DE SETOR
- LIMITE DA SUB-BACIA
- REDE COLETORA
- INTERCEPTOR
- EMISSÁRIO POR RECALQUE
- EMISSÁRIO POR GRAVIDADE
- COLETOR TRONCO
- INTERFERÊNCIAS
- SENTIDO DE FLUXO
- REDES MESMO EIXO VERTICAL
- PV SIMPLES
- PV COM TUBO DE QUEDA
- PV COM PONTA SECA
- PV INCORPORADO AO CONDUITO
- TUBO DE INSPEÇÃO E LIMPEZA
- ⊕ CAIXA DE PASSAGEM SEM INSPEÇÃO
- TIL PONTA SECA
- CAIXA DE INSPEÇÃO
- ➡ PONTO DE LANÇAMENTO
- ESTAÇÃO ELEVATÓRIA DE ESGOTO
- ▨ ESTAÇÃO DE TRATAMENTO DE ESGOTO
- ▨ LAGOA DE ESTABILIZAÇÃO
- ▨ TANQUE FLUXIVEL
- SIFÃO INVERTIDO
- ⊕ REFERÊNCIA DE NÍVEL
- PV DE ÁGUAS PLUVIAIS
- PV - TELEFONE
- CAIXA DE INSPEÇÃO - REDE ELÉTRICA
- xx NUMERAÇÃO DE QUADRA
- ⊙ NUMERAÇÃO SETOR

Controle Quantitativo das Extensões de Rede

06	INTERCEPTOR	0,00	0,00	0,00		
05	EMISSÁRIO GRAVIDADE	755,00	0,00	755,00		
04	EMISSÁRIO RECALQUE	1.167,00	0,00	1.167,00		
03	COLETOR TRONCO	0,00	0,00	0,00	JAN/2024	Rogério Andrade
02	COLETORA	14.486,82	391,97	14.878,79		
01	TOTAL	16.408,82	391,97	16.800,79		
REV.	NATUREZA DA REVISÃO	EXTENSÃO (m)	AMPLIAÇÃO (m)	TOTAL REDE (m)	DATA	RESPONSÁVEL

Planta obtida através de processo de digitalização - Formato DWG

05						
04						
03						
02						
01	ATUALIZAÇÃO DE REDES	UN-B9	JAN/24	EMERSON	EMERSON	JAN/24 Rogério
00	ATUALIZAÇÃO DE REDES	UN-B9	NOV/23	EMERSON	EMERSON	NOV/23 Rogério
REV.	NATUREZA DA REVISÃO	ORIGEM	DATA	REVISÃO	DIGITALIZAÇÃO	DATA APROVAÇÃO



CAGECE - COMPANHIA DE ÁGUA E ESGOTO DO CEARÁ
DIRETORIA COMERCIAL
GERÊNCIA DE CADASTRO E GEOPROCESSAMENTO
COORDENADORIA DE CADASTRO TÉCNICO

PROJEÇÃO UNIVERSAL TRANSVERSA DE MERCATOR - UTM
DATUM VERTICAL: MARÉGRAFO DE IMBITUBA, SC
DATUM HORIZONTAL: SAD-69, MG

LEVANTAMENTO AEROFOTOGRAMÉTRICO DIGITAL-1995
PLANTA DE CADASTRO OPERACIONAL
SUB-BACIA GEORREFERENCIADA
CIDADE: GUARACIABA DO NORTE - COD.: 014
UN-B9: BACIA DA SERRA DA IBIAPABA

SUB-BACIA
G. DO NORTE

GERENTE:	COORDENADOR:	DESENHO:
JOSEILTO TELES	JEFFERISSON COSTA	ROGÉRIO ANDRADE
SETOR:	ESCALA:	FRANCHA:
GRACIA	1:4000	01/01
		DIGITALIZAÇÃO:
		CECAD-TEL
		JAN/2024