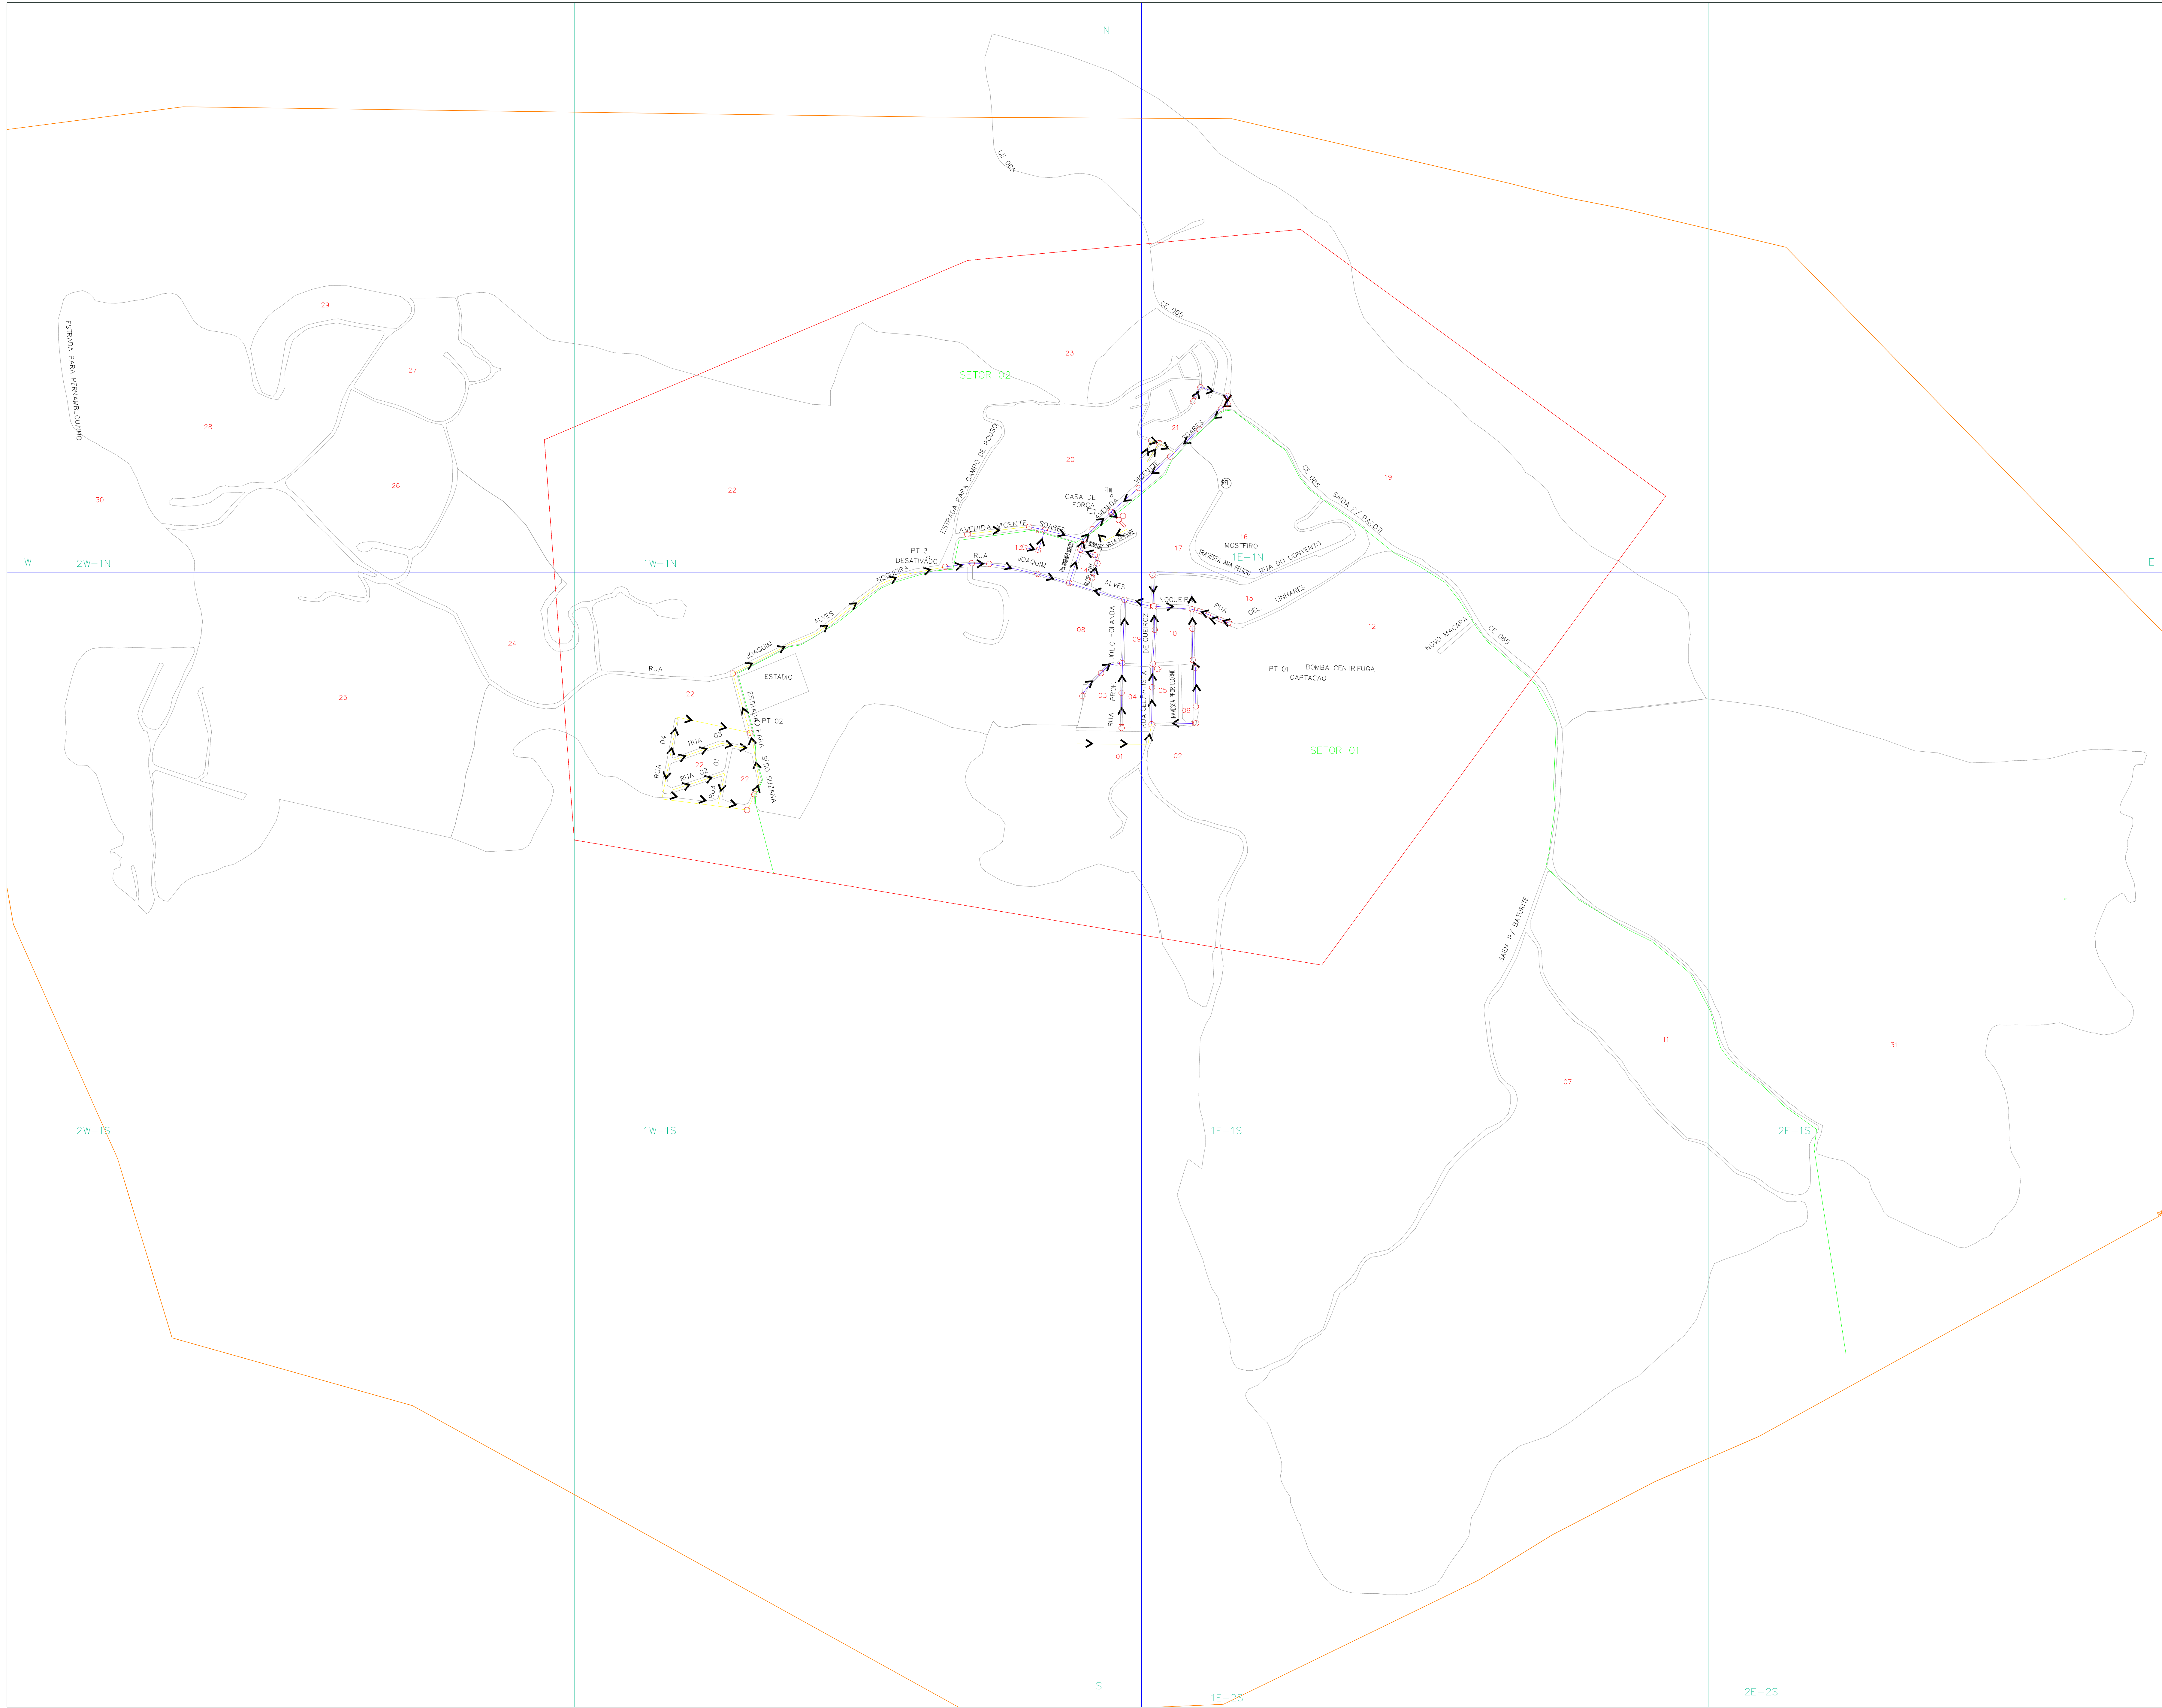


ARTICULAÇÃO DA FOLHA

	2W-1N	1W-1N	1E-1N		
	2W-1S	1W-1S	1E-1S	2E-1S	
			1E-2S	2E-2S	

CONVENÇÕES:

- UNIDADE DE NEGÓCIO
- LIMITE DE SETOR
- LIMITE DA SUB-BACIA
- REDE COLETORA
- INTERCEPTOR
- EMISSÁRIO POR RECALQUE
- EMISSÁRIO POR GRAVIDADE
- COLETOR TRONCO
- INTERFERÊNCIAS
- SENIDO DE FLUXO
- REDES MESMO EIXO VERTICAL
- PV SIMPLES
- PV COM TUBO DE QUEDA
- PV COM PONTA SECA
- PV INCORPORADO AO CONDUTO
- TUBO DE INSPEÇÃO E LIMPEZA
- CAIXA DE PASSAGEM SEM INSPEÇÃO
- TIL PONTA SECA
- CAIXA DE INSPEÇÃO
- PONTO DE LANÇAMENTO
- ESTAÇÃO ELEVATÓRIA DE ESGOTO
- LAGOA DE ESTABILIZAÇÃO
- TANQUE FLUXIVEL
- SIFÃO INVERTIDO
- REFERÊNCIA DE NÍVEL
- PV DE ÁGUAS PLUVIAIS
- PV - TELEFONE
- CAIXA DE INSPEÇÃO - REDE ELÉTRICA
- NUMERAÇÃO DE QUADRA
- NUMERAÇÃO SETOR

Planta georreferenciada através de imagem do satélite: BING.

05							
04							
03							
02	ATUALIZAÇÃO DE REDES	UN-BME	MAR-21	AUGUSTO	AUGUSTO	MAR-2021	ROGERIO
01	ATUALIZAÇÃO GERAL	UN-BME	FEV-21	RURANILSON	RURANILSON	FEV-2021	ROGERIO
00	ATUALIZAÇÃO COMERCIAL	UN-BME	ABR-16	EMANUELLE	EMANUELLE	ABR-16	ROGERIO
REV.	NATUREZA DA REVISÃO	ORIGEM	DATA	REVISÃO	DIGITALIZAÇÃO	DATA	APROVAÇÃO



CAGECE - COMPANHIA DE ÁGUA E ESGOTO DO CEARÁ
DIRETORIA COMERCIAL - GERÊNCIA DE FATURAMENTO E ARRECAÇÃO
COORDENADORIA DE CADASTRO E GEOPROCESSAMENTO
SUPERVISÃO DE CADASTRO TÉCNICO

CADASTRO OPERACIONAL DO INTERIOR PLANTA GERAL DE REDE DE ESGOTO CIDADE: GUARAMIRANGA- LOC.: 138 UN-BMO: BACIA METROPOLITANA OESTE			
AGENTE: JOSEILTO TELES	COORDENADOR: JEFFERSSON COSTA	DESENHADOR: ROGERIO ANDRADE	ESCALA: 1:5000
SETOR: GUARAMIRANGA	PRANCHETA: 01/01	DIGITALIZAÇÃO: CECAD-TEC	DATA: MARÇO-2021