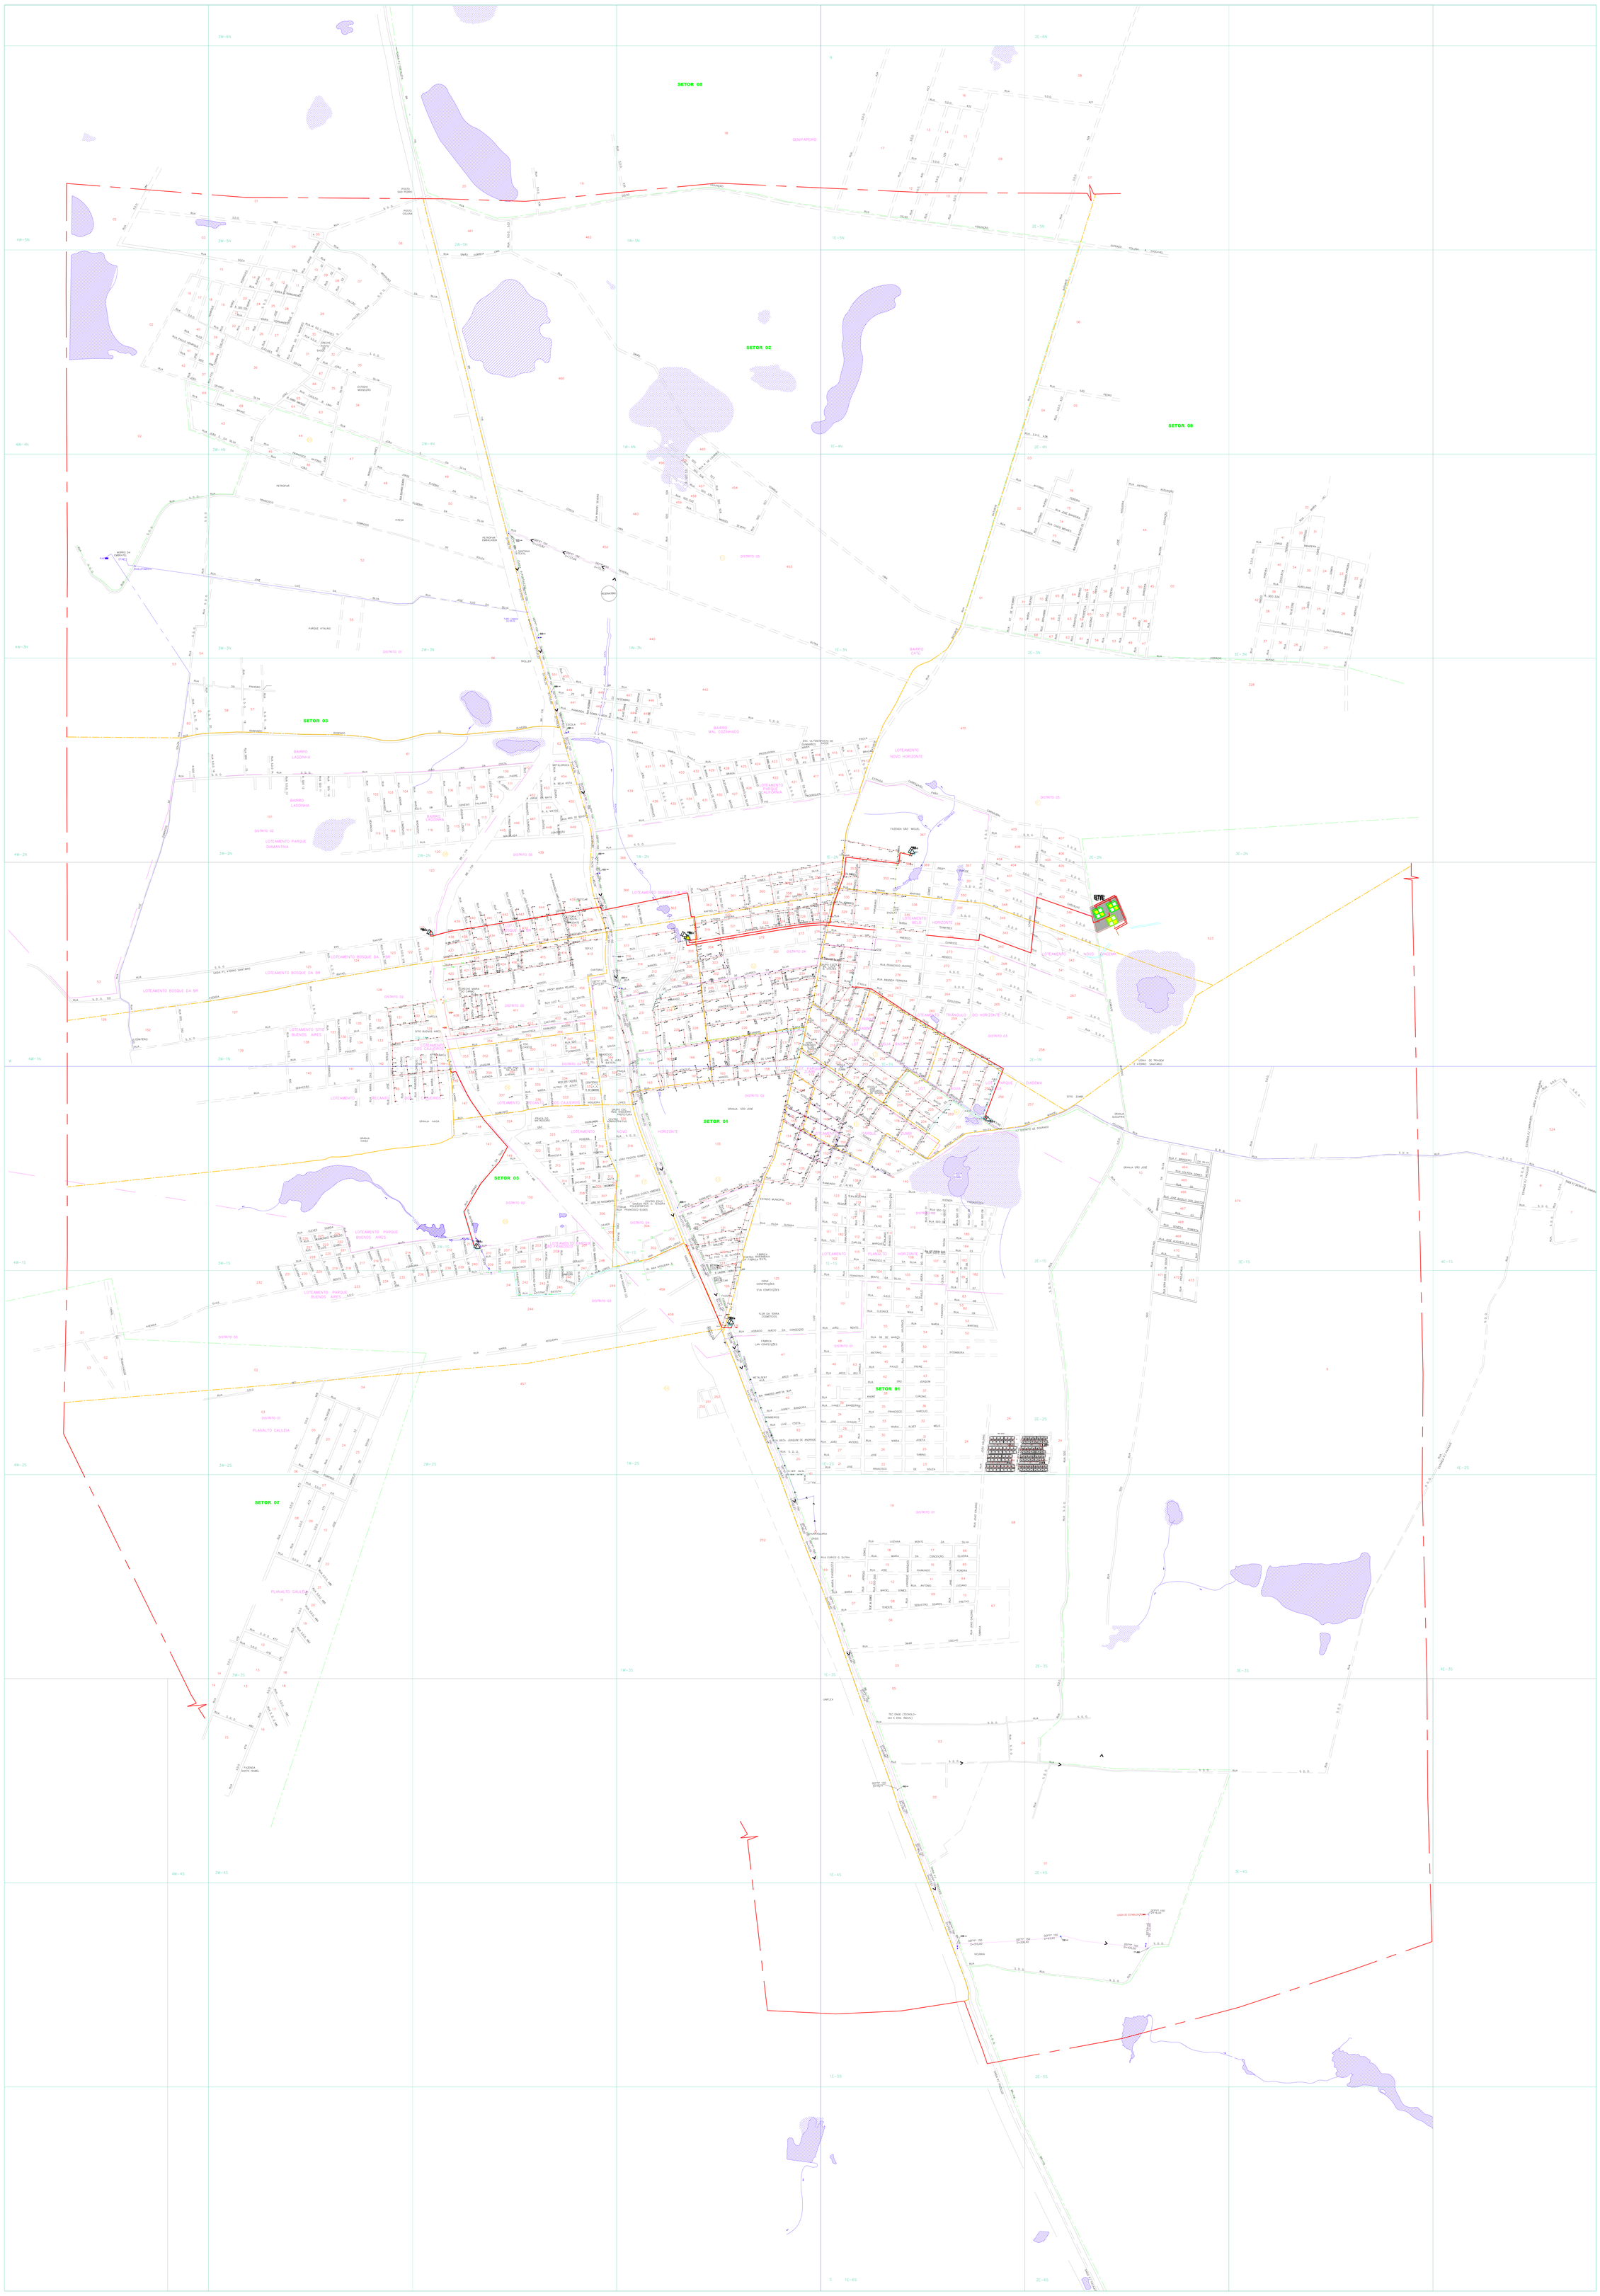

ARTICULAÇÃO DA FOLHA

CONVENÇÕES:

- UNIDADE DE NEGÓCIO
- LIMITE DE SETOR
- LIMITE DA SUB-BACIA
- REDE COLETORA
- INTERCEPTOR
- EMISSÁRIO POR RECALQUE
- EMISSÁRIO POR GRAVIDADE
- COLETOR TRONCO
- INTERFERÊNCIAS
- SENTIDO DE FLUXO
- REDES MESMO EIXO VERTICAL
- PV SIMPLES
- PV COM TUBO DE QUEDA
- PV COM PONTA SECA
- PV INCORPORADO AO CONDUTO
- TUBO DE INSPEÇÃO E LIMPEZA
- CAIXA DE PASSAGEM SEM INSPEÇÃO
- TIL PONTA SECA
- CAIXA DE INSPEÇÃO
- PONTO DE LANÇAMENTO
- ESTAÇÃO ELEVATÓRIA DE ESGOTO
- ESTAÇÃO DE TRATAMENTO DE ESGOTO
- LAGOA DE ESTABILIZAÇÃO
- TANQUE FLUXÍVEL
- SIFÃO INVERTIDO
- REFERÊNCIA DE NÍVEL
- PV DE ÁGUAS PLUVIAIS
- PV – TELEFONE
- CAIXA DE INSPEÇÃO – REDE ELÉTRICA
- NUMERAÇÃO DE QUADRA
- NUMERAÇÃO SETOR

Tipo de rede X Extensão X Material X Diametro

	MATERIAL	DIAMETRO (mm)	EXTENSÃO (m)	MATERIAL	DIAMETRO (mm)	EXTENSÃO (m)
EMISSARIO RECALQUE	PVC	0250	3.606,00	DEFºFº	0250	2.429,00
	DEFºFº	0100	443,00	DEFºFº	0250	72,96
	DEFºFº	0150	19.281,72			
	TOTAL					**26.142,68**
REDE COELTORA	MATERIAL	DIAMETRO (mm)	EXTENSÃO (m)	MATERIAL	DIAMETRO (mm)	EXTENSÃO (m)
	PEAD	0200	61,75	PVC	0250	1.401,45
	PEAD	0250	54,18	PVC	0300	501,00
	PEAD	0400	80,19	PVC	0350	674,00
	PVC	0150	42.872,06	PVC	0400	186,30
	PVC	0200	1.715,70			
	TOTAL					**46.614,21**

Controle Quantitativo das Extensões de Rede

07						
06						
05						
04						
03						
02						
01	ATUALIZAÇÃO	65.653,77	9.153,12	74.756,89	GET-23	Bugário Andrade
REV.	MES	REDE ATUAL (m)	AMPLIAÇÃO (m)	TOTAL REDE (m)	DATA	RESPONSAVEL

Planta obtida através do processo de digitalização – Formato DWG

06							
04							
03							
02							
01	ATUALIZAÇÃO TECNICA	UN-BML	GET-23	ANJULIA	ANJULIA	GET-23	Bugário Andrade
00	ATUALIZAÇÃO COMERCIAL	UN-BML	ABR-16	EMANUELLE	EMANUELLE	ABR-16	Bugário Andrade
REV.	MATÉRIA DA REVISÃO	ORIGEM	DATA	REVISAO	DESENHISTA	DATA	APROVAÇÃO

CAGECE - COMPANHIA DE ÁGUA E ESGOTO DO CEARÁ
DIRETORIA COMERCIAL - GERÊNCIA DE FATURAMENTO E ARRECADAÇÃO
COORDENADORIA DE CADASTRO E GEOPROCESSAMENTO
SUPERVISÃO DE CADASTRO TÉCNICO

CADASTRO OPERACIONAL DO INTERIOR
PLANTA GERAL DE REDE DE ESGOTO
CIDADE: HORIZONTE - LOC. 338
UN-BML: BACIA METROPOLITANA LESTE

DESENHO: CIDELITO TELES	ORIENTADOR: JEFFERSON COSTA	REVISOR: AGOSTO ANDRADE
ESCALA: 1:5.000	FOLHA(S): 01/01	DATA: 30 SETEMBRO/2015