


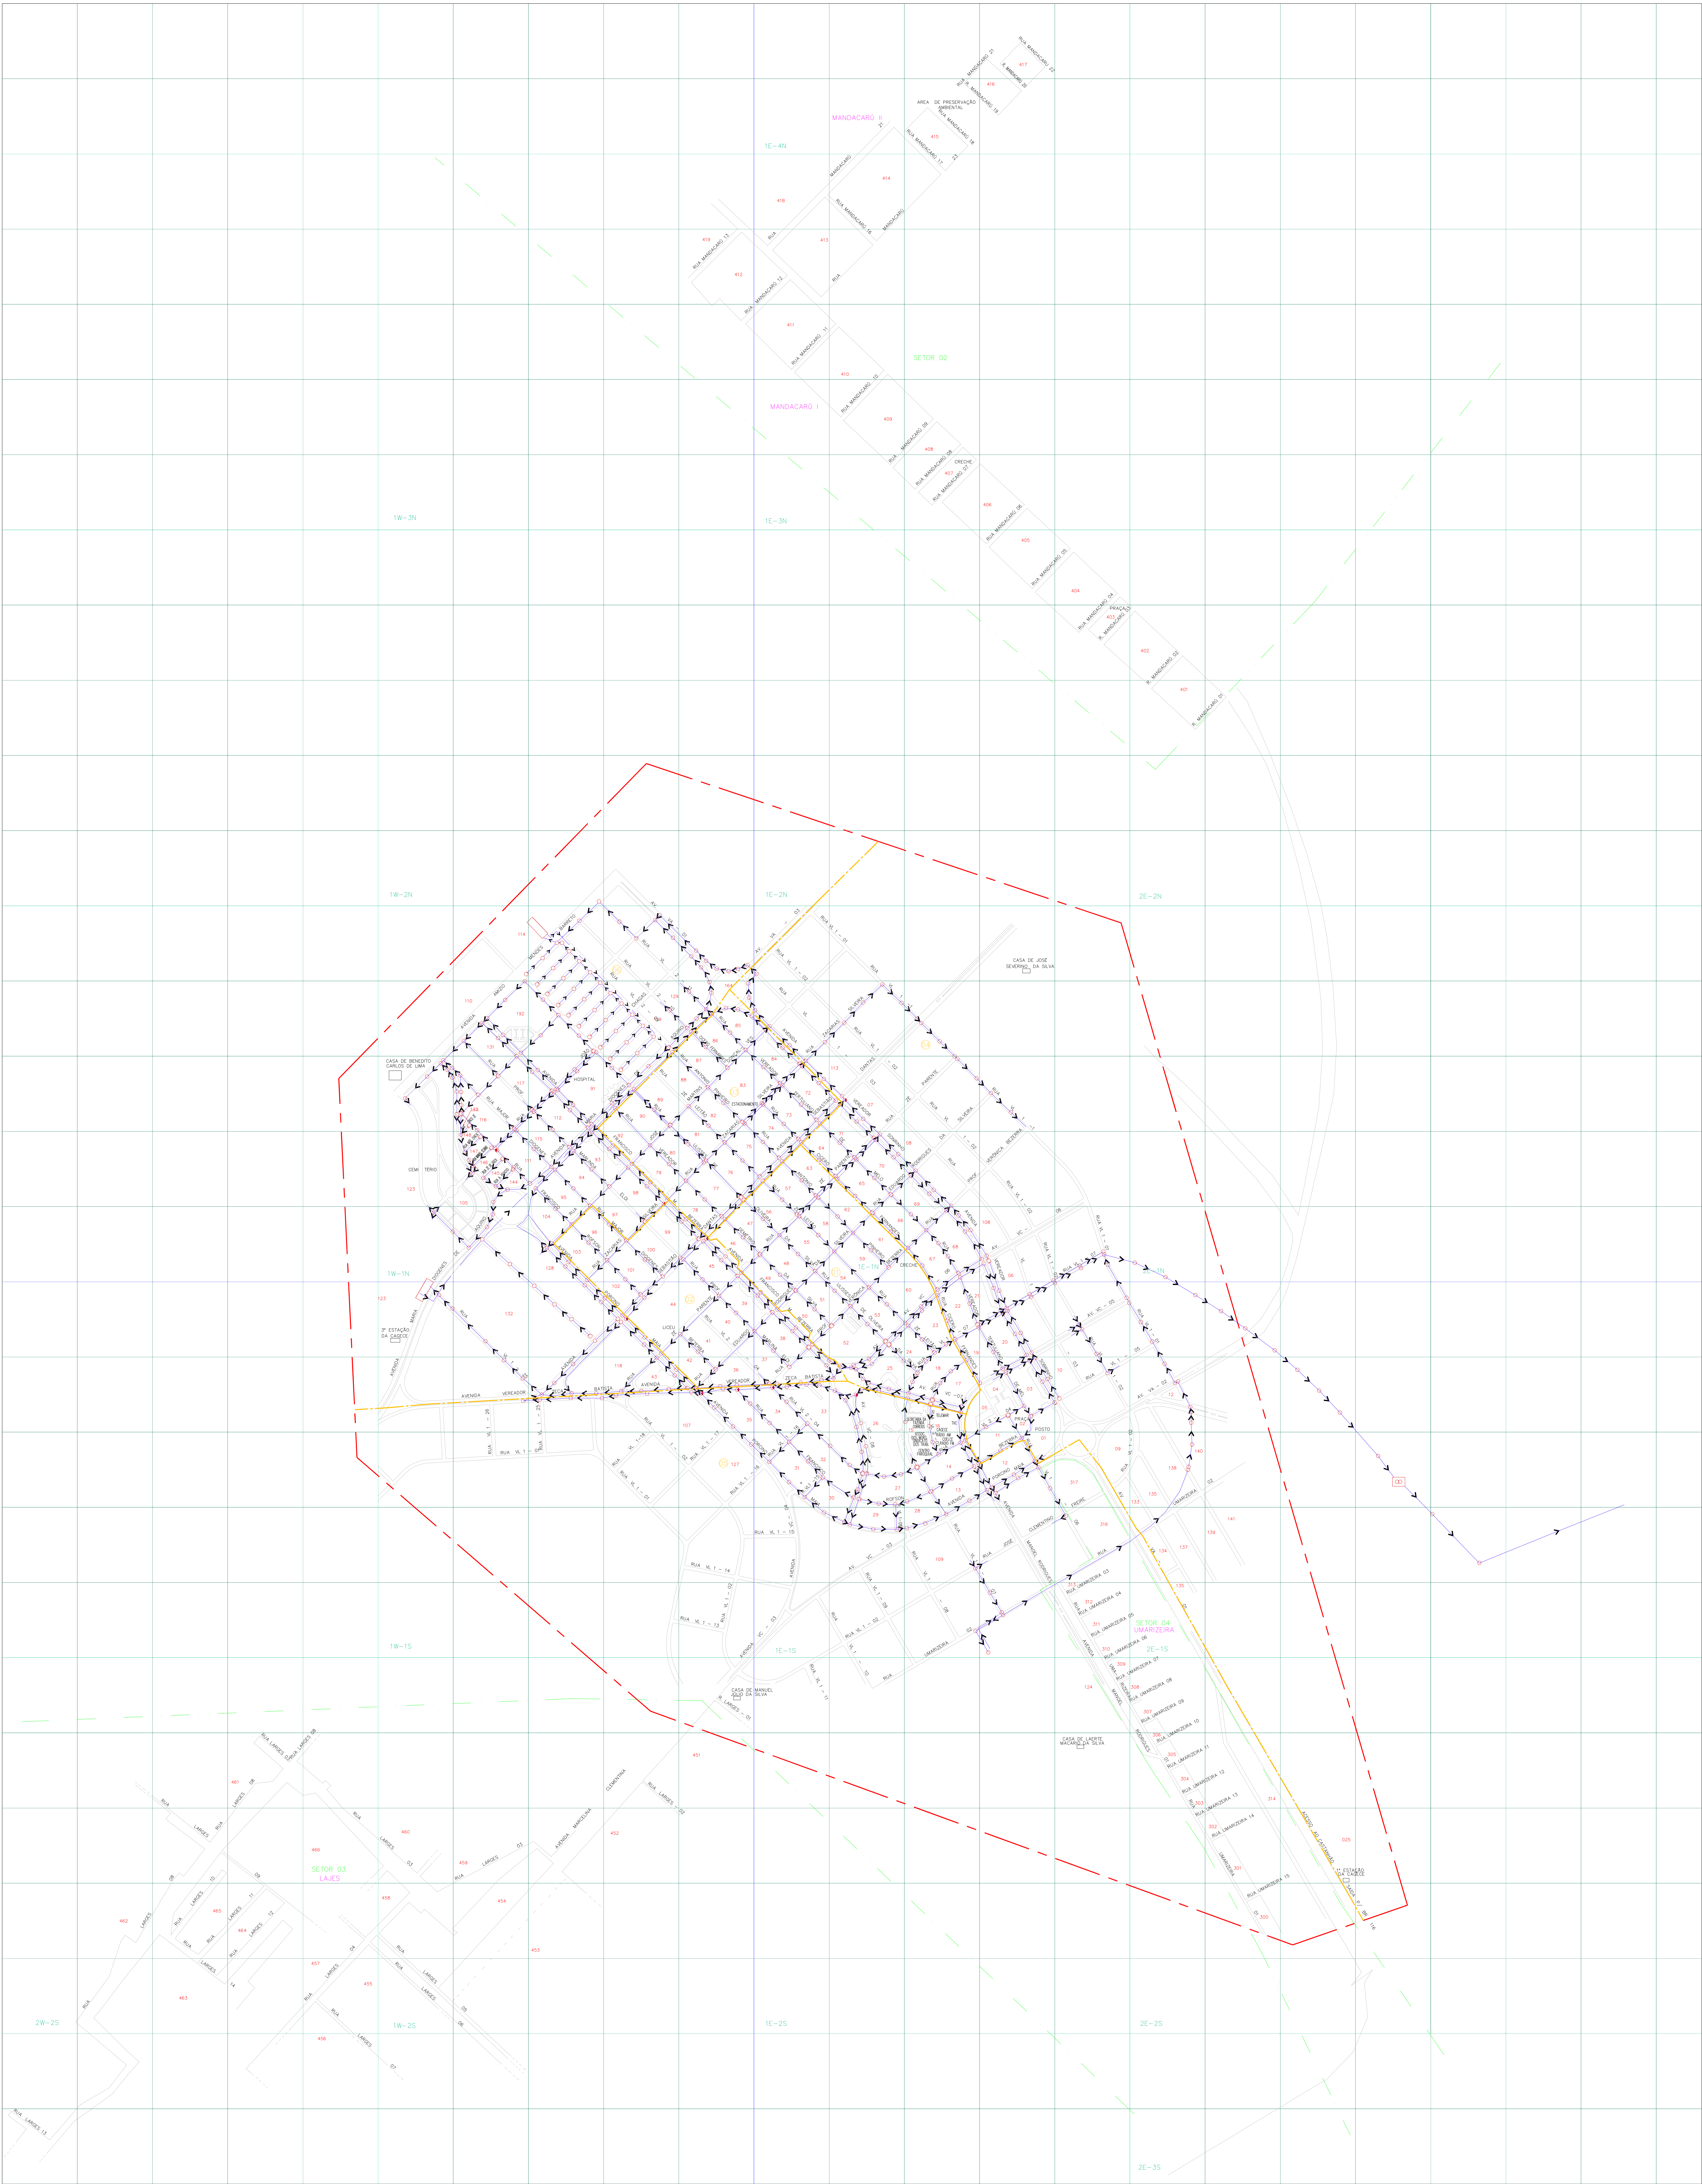

ARTICULAÇÃO DA FOLHA

		1E-4N		
	1W-3N	1E-3N		
		1E-2N		
	1W-1N	1E-1N		
	1W-1S	1E-1S	2E-1S	
	1W-2S	1E-2S	2E-2S	

CONVENÇÕES:

- UNIDADE DE NEGÓCIO
- LIMITE DE SETOR
- LIMITE DA SUB-BACIA
- REDE COLETORA
- INTERCEPTOR
- EMISSÁRIO POR RECALQUE
- EMISSÁRIO POR GRANDADE
- COLETOR TRONCO
- INTERFERÊNCIAS
- SENTIDO DE FLUXO
- REDES MEMO EIXO VERTICAL
- PV SIMPLES
- PV COM TUBO DE QUEDA
- PV COM PONTA SECA
- PV INCORPORADO AO CONDUITO
- TUBO DE INSPEÇÃO E LIMPEZA
- CAIXA DE PASSAGEM SEM INSPEÇÃO
- TL PONTA SECA
- CAIXA DE INSPEÇÃO
- PONTO DE LANÇAMENTO
- ESTACÃO ELEVATÓRIA DE ESGOTO
- ESTACÃO DE TRATAMENTO DE ESGOTO
- LAGOA DE ESTABILIZAÇÃO
- TANQUE FLUTUVEL
- SIFÃO INVERTIDO
- REFERENCIA DE NÍVEL
- PV DE ÁGUAS PLUVIAIS
- PV - TELEFONE
- CAIXA DE INSPEÇÃO - REDE ELÉTRICA
- NUMERAÇÃO DE QUADRA
- NUMERAÇÃO SETOR

Controle Quantitativo das Extensões de Rede

06	INTERCEPTOR	0,00	0,00	0,00		
05	EMISSÁRIO GRAVIDADE	1.596,20	0,00	1.596,20		
04	EMISSÁRIO RECALQUE	1.596,20	0,00	1.596,20		
03	COLETOR TRONCO	2.573,81	0,00	2.573,81	JAN/2025	Rodrigo
02	COLETORES	35.443,75	2.184,00	37.627,75		
01	TOTAL	42.766,04	2.184,00	44.950,04		
REV.	TIPO DE REDE	EXTENSÃO (m)	AMPLAÇÃO (m)	TOTAL REDE (m)	DATA	RESPONSÁVEL

Planta obtida através de processo de digitalização - Formato DWG

05						
04						
03						
02						
01	AMPLAÇÃO DE REDE	UN-IBU	JAN-23	ALCIDES	JAN/2025	RODRIGO
00	AMPLAÇÃO DE REDE	UN-IBU	JUN-17	ISAIAS	JUN-17	RODRIGO
REV.	NATUREZA DA REVISÃO	PROJ.	DATA	REVISÃO	[DATA/2024]	DATA



CAGECE - COMPANHIA DE ÁGUA E ESGOTO DO CEARÁ
DIRETORIA COMERCIAL - GERÊNCIA DE FATURAMENTO E ARRECAÇÃO
COORDENADORIA DE CADASTRO E GEOPROCESSAMENTO

CADASTRO OPERACIONAL DO INTERIOR
PLANTA GERAL DE REDE DE ESGOTO
CIDADE: JAGUARIBARA - LOC.: 401
UN-BB-3: BACIA DO BAIXO E MÉDIO JAGUARIBE

PROJETO	COORDENADOR	REVISOR	ESCALA
IBU	RODRIGO COSTA	ALCIDES	1:5.000
PRONTO	DATA	REVISÃO	DATA
JAGUARIBARA	01/01	REVISÃO	JAN/2025