


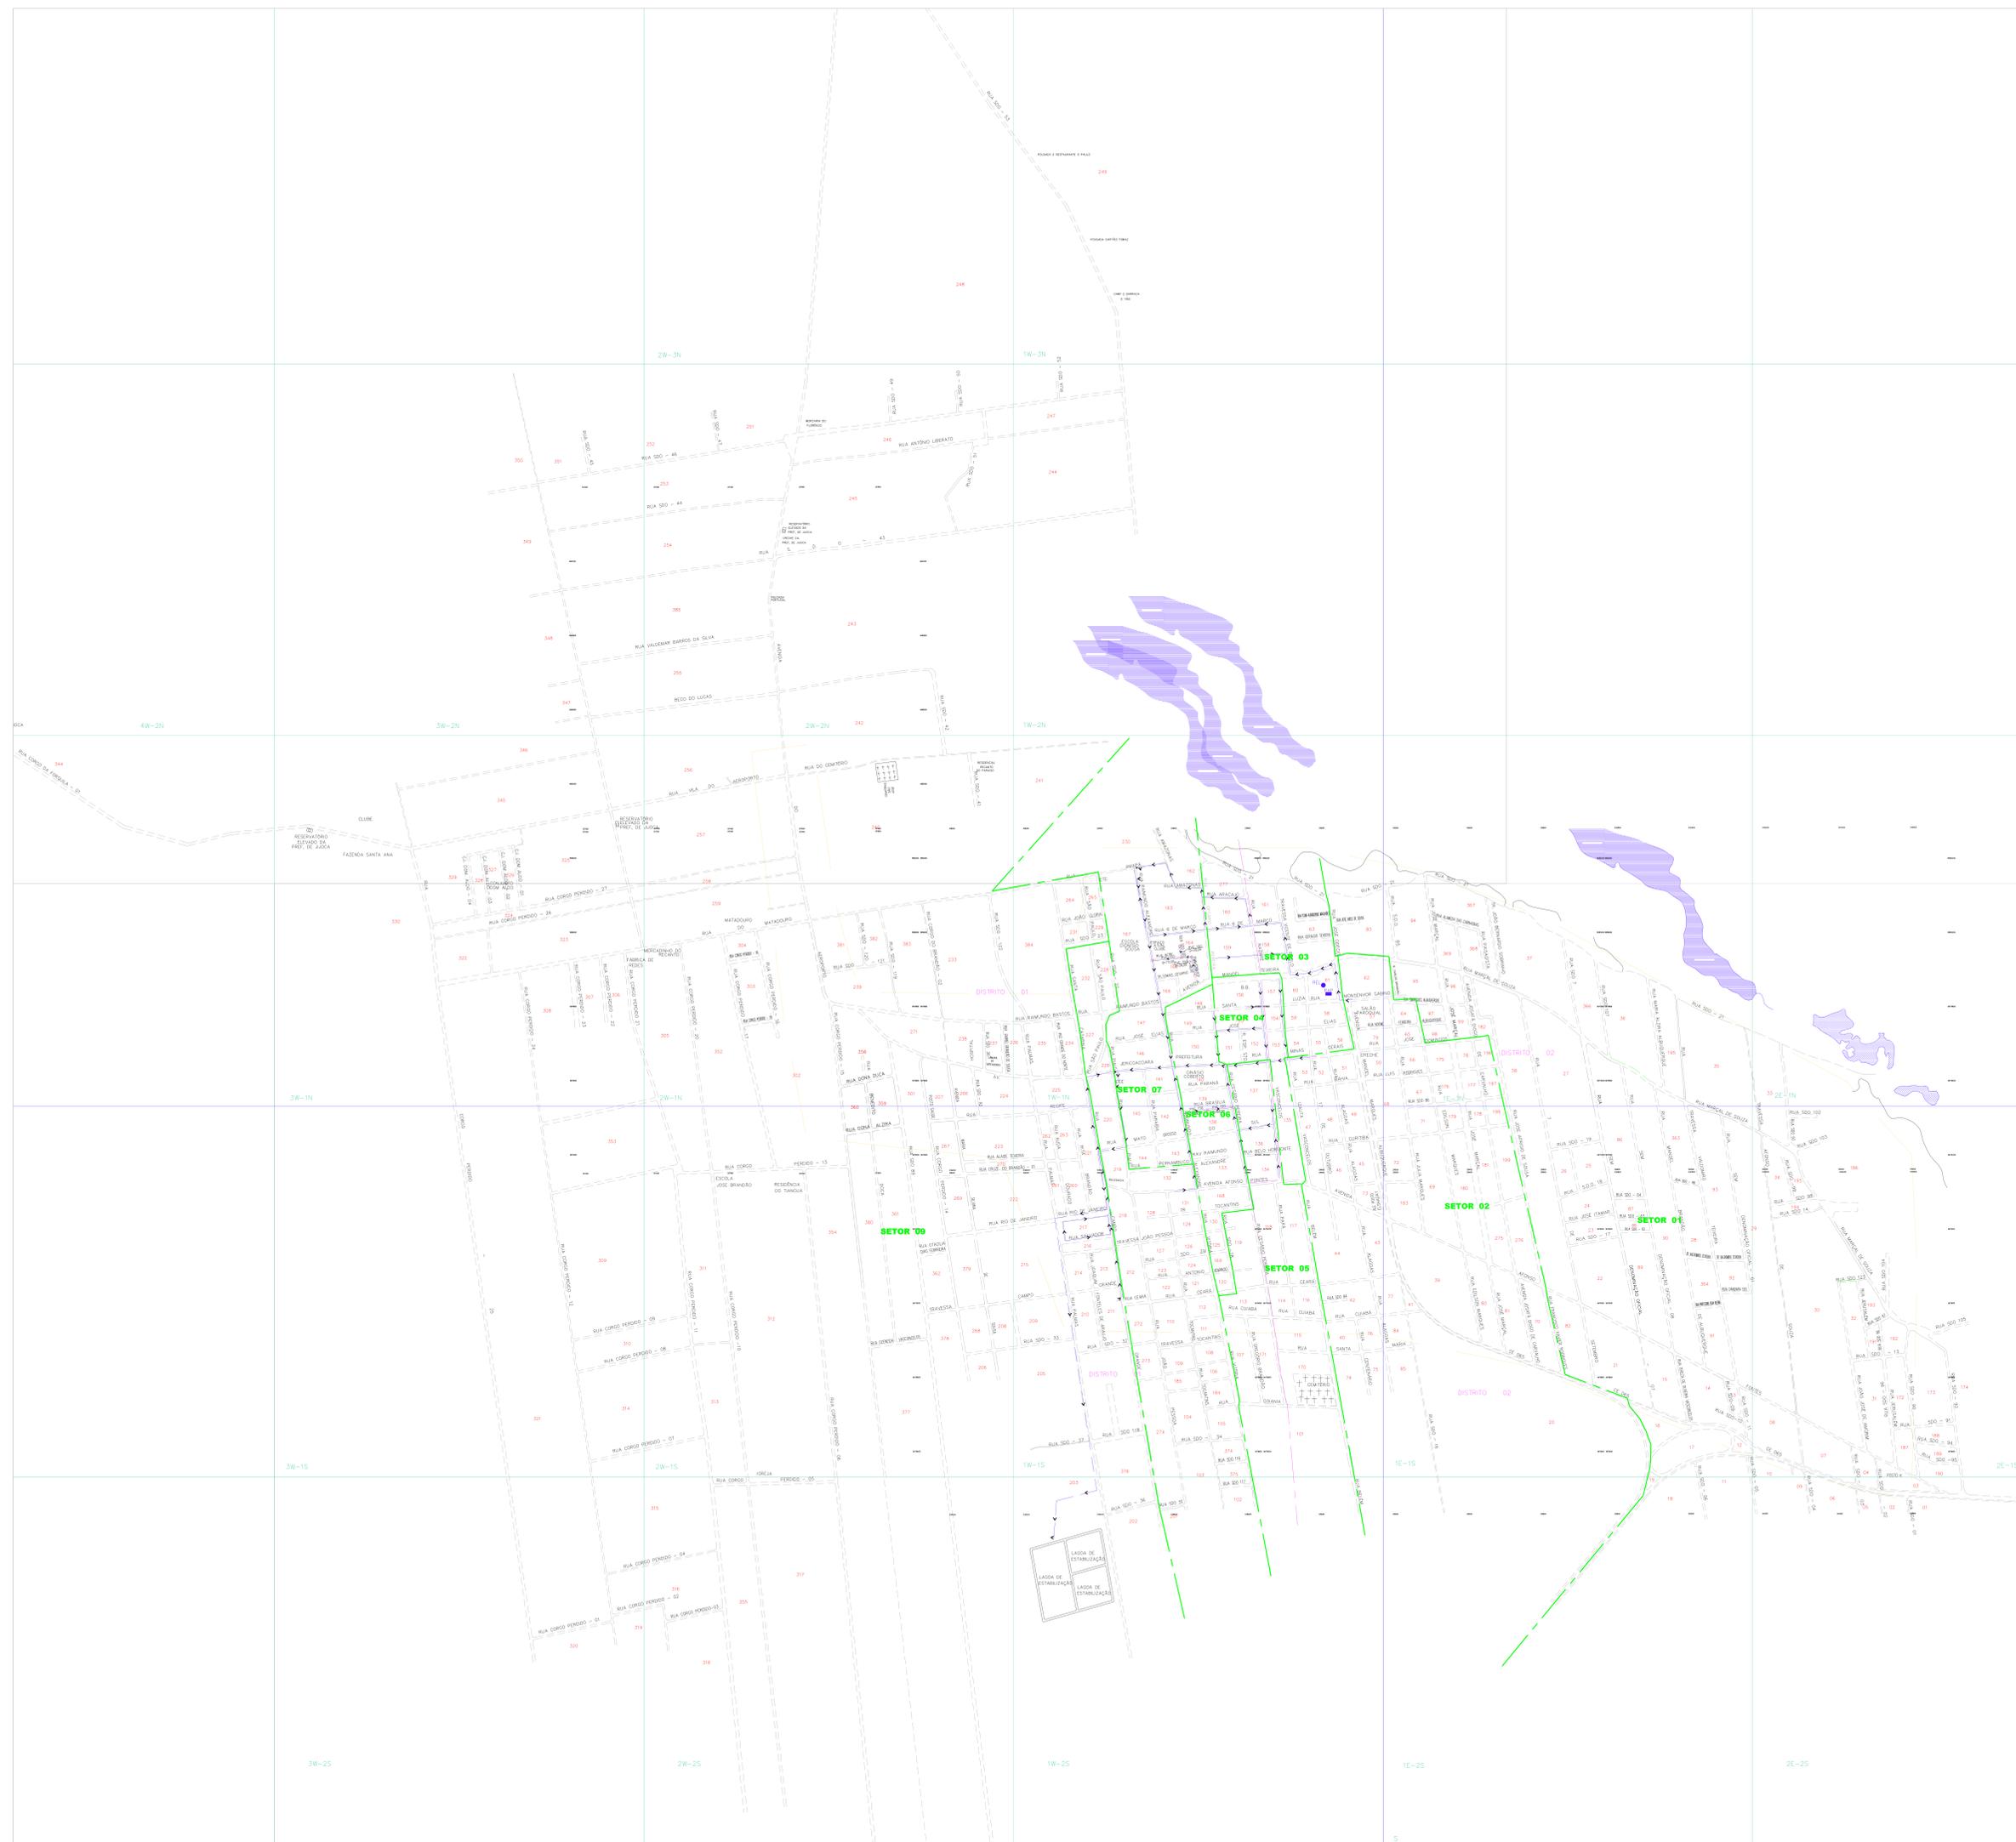

2W-25N-25
2W-15N-16 E-1N
2W-15N-15 E-15
E-25



CONVENÇÕES

- LINHA DE REDEDO
- LIMITE DE SETOR
- LIMITE DA SUB-BACIA
- REDE COLETORA
- INTERCEPTOR
- EMISÓRIO POR REDEDO
- EMISÓRIO POR OBRANDE
- COLETOA TRONCO
- INTERVENIÊNCIA
- SENTIDO DE FLUXO
- REDES MISTAS DAS VERTICAIS
- PV SEMPLER
- PV COM TUBO DE QUEBRA
- PV COM PONTA SECA
- PV INCORPORADO AO CONDUITO
- TUBO DE INSPEÇÃO E LIMPEZA
- CANA DE INSPEÇÃO SEM INSPEÇÃO
- EL PONTA SECA
- CANA DE INSPEÇÃO
- PONTO DE LANÇAMENTO
- ESTAÇÃO ELEVADORA DE ESGOTO
- ESTAÇÃO DE TRATAMENTO DE ESGOTO
- LAGOA DE ESTABILIZAÇÃO
- TANQUE ALUVIAL
- SIFÃO INVERTIDO
- REFERÊNCIA DE NÍVEL
- PV DE ÁGUAS PLUVIAIS
- PV - TELEFONE
- CANA DE INSPEÇÃO - REDE ELÉTRICA
- NUMERAÇÃO DE QUADRA
- NUMERAÇÃO SETOR

Controle Quantitativo das Estações de Rede

01	EXEMPLO REDEDO	1.750,00	0,00	1.750,00	
02	COLETOA	4.200,15	20,000	4.220,15	
03	TRONCO	7.800,00	0,000	7.800,00	
04	TIPO DE REDE	CONDUITO (1)	PARAQUADRO (1)	DATA	RESPONSÁVEL

Área de Serviço - Sistema de Esgoto - Potencial Total

01	ATUAÇÃO COMPLETA	UN-BAC	20/2013	CHARLES	CHARLES	AGO/2013	PROJETO
02	ATUAÇÃO COMPLETA	UN-BAC	20/2013	CHARLES	CHARLES	AGO/2013	PROJETO
CAGECE - COMPANHIA DE ÁGUA E ESGOTO DO CEARÁ
DIRETORIA DE MERCADO E UNIDADE DE NEGÓCIO DA CAPITAL
GERÊNCIA DE CADASTRO E GEOPROCESSAMENTO
COORDENADORIA DE CADASTRO TÉCNICO

CADASTRO OPERACIONAL DO INTERIOR
PLANTA GERAL DE REDE DE ESGOTO
CIDADE: JIJOÁ DE JERICOACARA - COD. 219
UN-BAC: BACIA DO ACARAU E COREAÚ

ÁREA	COORDENADOR	DESENHADOR
15.000	RODRIGO COSTA	RODRIGO COSTA
