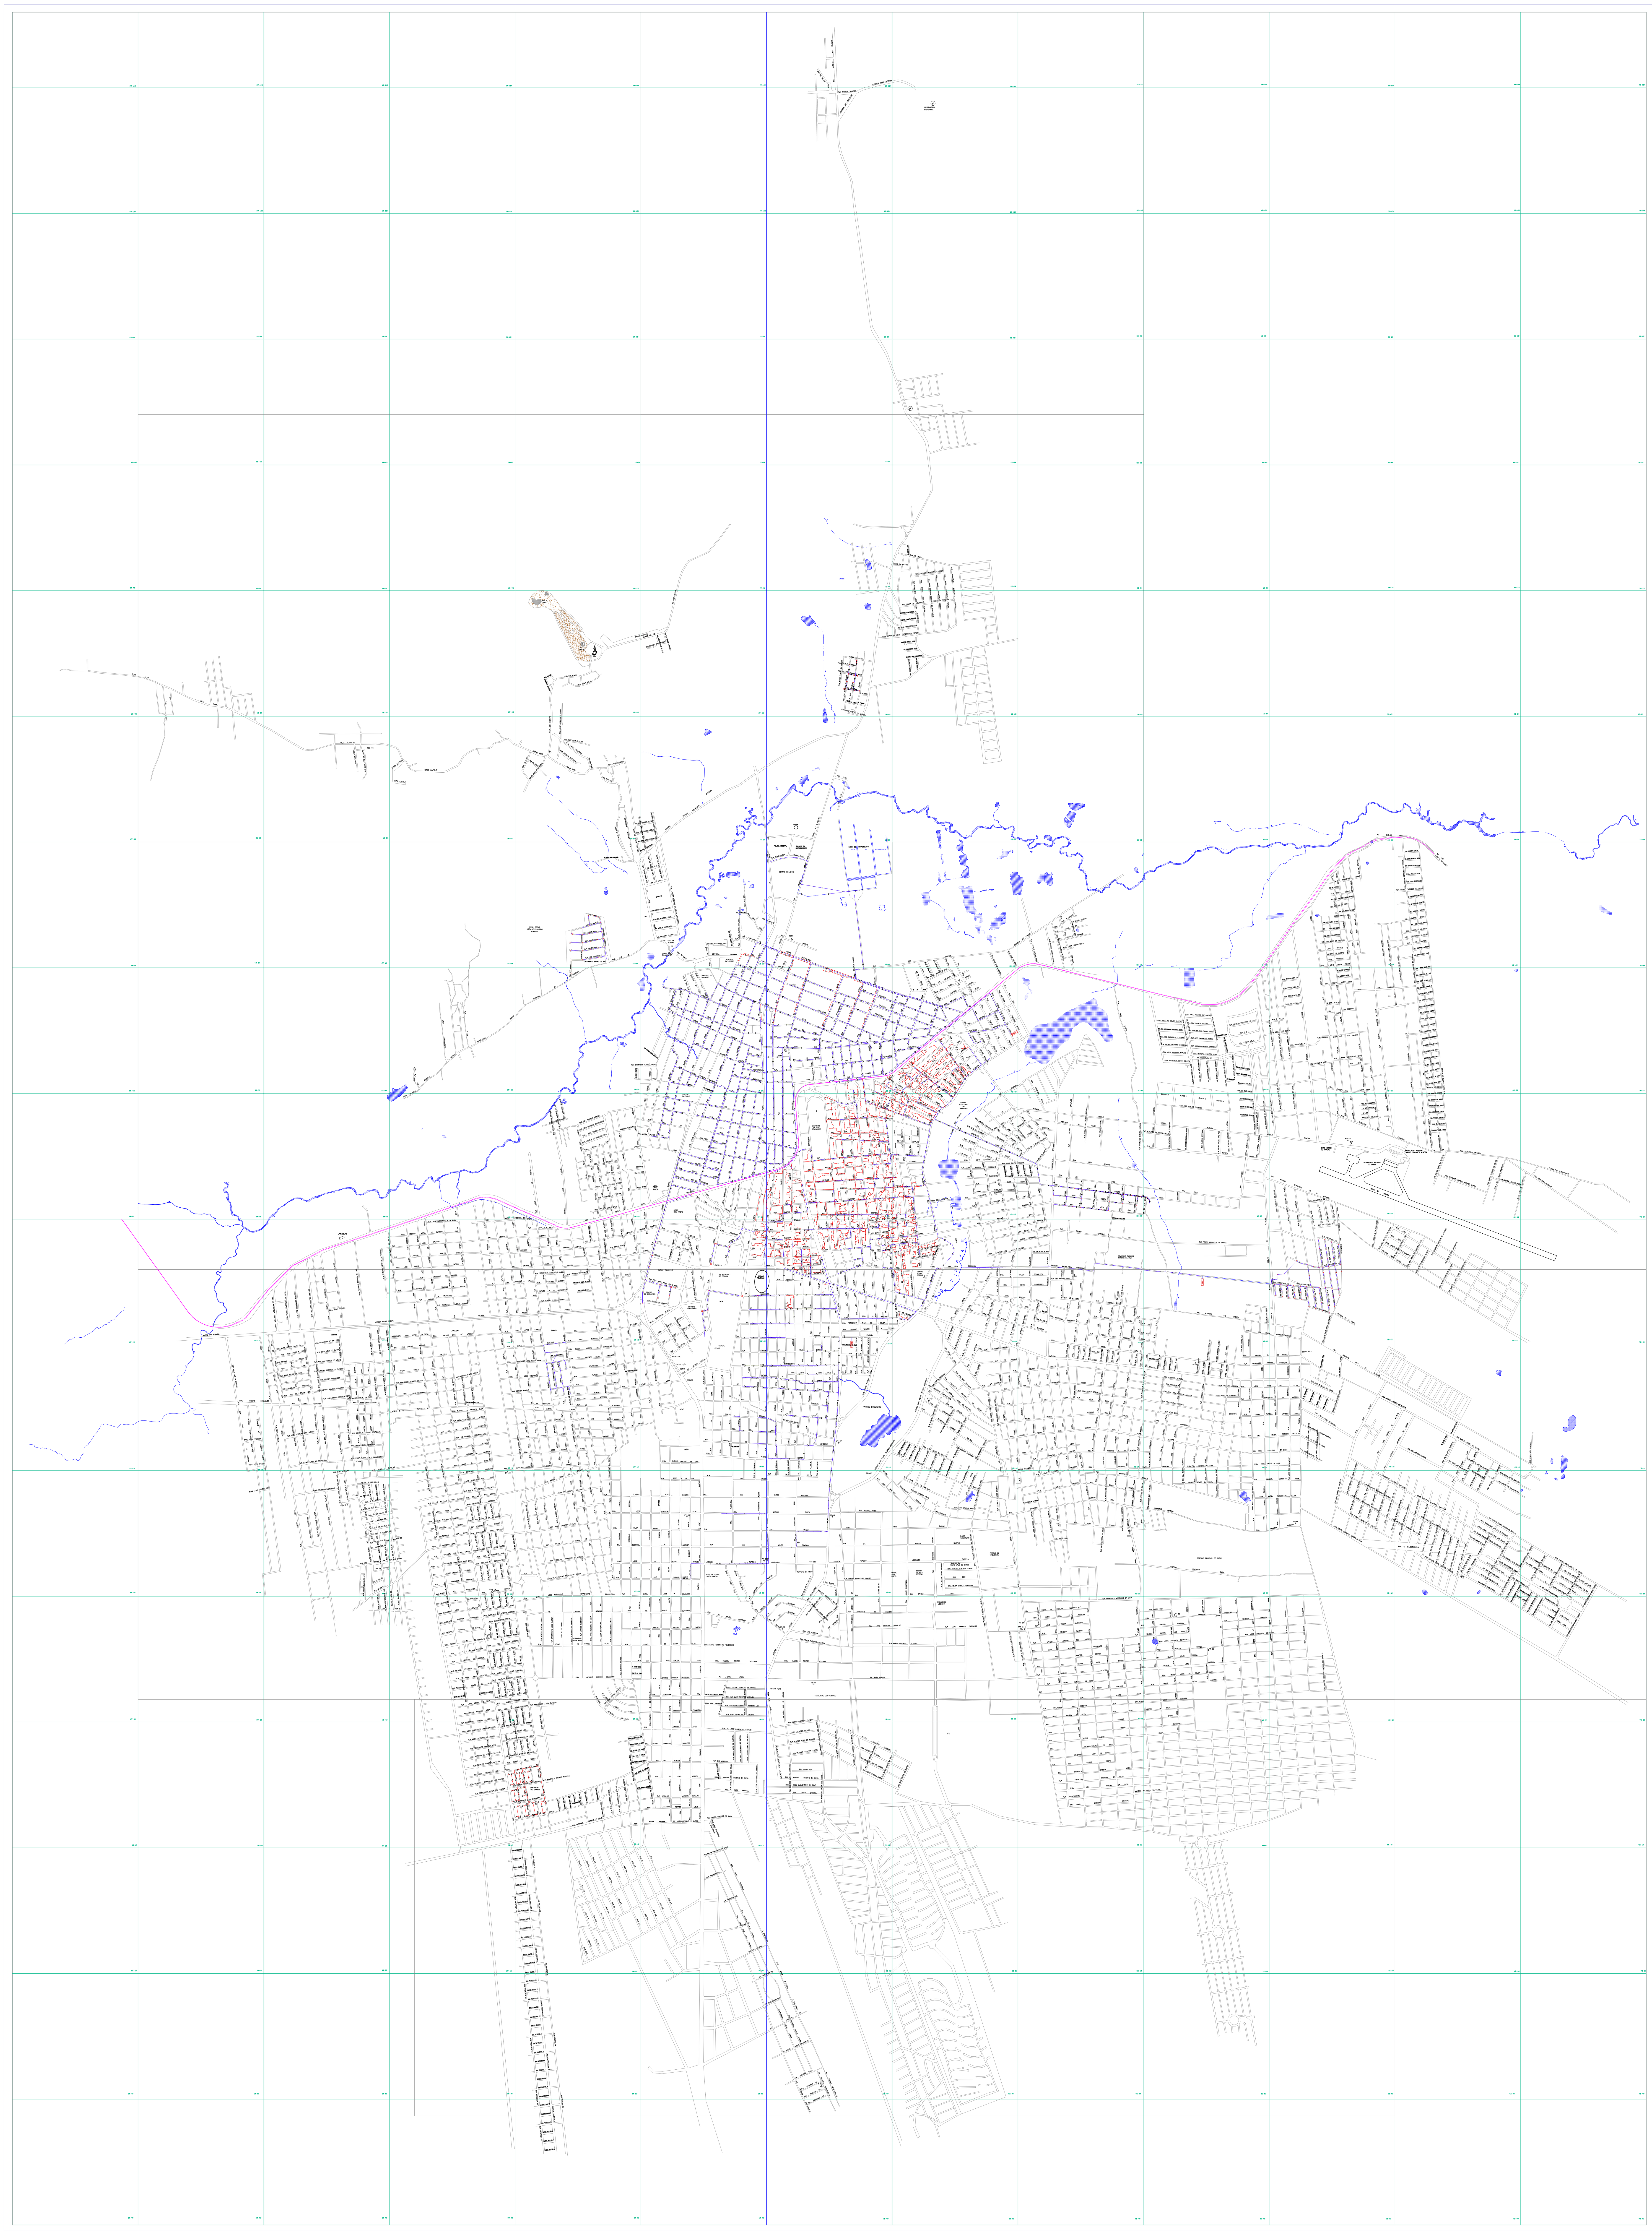
RESERVATORIO PALMEIRINHA
AEROPORTO REGIONAL DO CARIRI
PARQUE ECOLOGICO
CEMITERIO PUBLICO PARQUE DA PAZ
PRESIDIO REGIONAL DO CARIRI
REDE ELETRICA
LAGOA DE ESTABILIZAÇÃO
FACULDADE LEAO SAMPAIO
SAIDA P/ CRATO
RIO SALGADINHO

ARTICULAÇÃO DA FOLHA

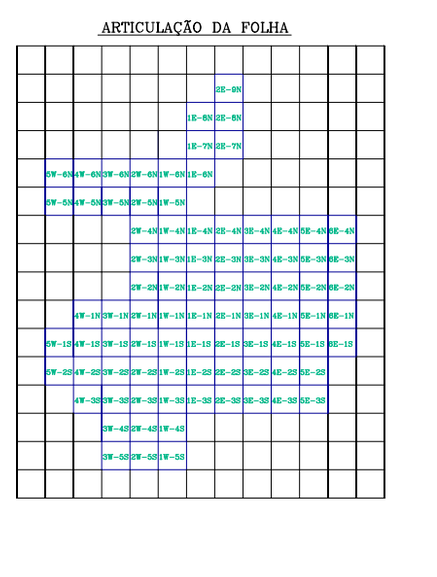

REDE COLETORA

REDE CONDOMINIAL

CONVENÇÕES:

- UNIDADE DE NEGÓCIO
- LIMITE DE SETOR
- LIMITE DA SUB-BACIA
- REDE COLETORA
- REDE CONDOMINIAL
- INTERCEPTOR
- EMISSÁRIO POR RECALQUE
- EMISSÁRIO POR GRAVIDADE
- COLETOR TRONCO
- INTERFERÊNCIAS
- SENTIDO DE FLUXO
- REDES MESMO EIXO VERTICAL
- ○ PV SIMPLES
- ◐ PV COM TUBO DE QUEDA
- PV COM PONTA SECA
- PV INCORPORADO AO CONDUTO
- TUBO DE INSPEÇÃO E LIMPEZA
- ⊕ CAIXA DE PASSAGEM SEM INSPEÇÃO
- TIL PONTA SECA
- ▭ CAIXA DE INSPEÇÃO
- ⇨ PONTO DE LANÇAMENTO
- ▭ ESTAÇÃO ELEVATÓRIA DE ESGOTO
- ESTAÇÃO DE TRATAMENTO DE ESGOTO
- ▥ LAGOA DE ESTABILIZAÇÃO
- ▨ TANQUE FLUXÍVEL
- SIFÃO INVERTIDO
- REFERÊNCIA DE NÍVEL
- PV DE ÁGUAS PLUVIAIS
- PV – TELEFONE
- ▭ CAIXA DE INSPEÇÃO – REDE ELÉTRICA
- xxx NUMERAÇÃO DE QUADRA
- ⓧ NUMERAÇÃO SETOR

Controle Quantitativo das Extensões de Rede

07						
06	EMISSARIO GRAVIDADE	713,70	555.00	1.268,70	MAI/16	Rogerio
05	EMISSARIO RECALQUE	10.463,51	4.124,00	14.587,51	MAI–16	Rogerio
04	COLETOR TRONCO	3.351,95	0,00	3.351,95	MAI/16	Rogerio
03	COLETORA	109.545,24	12.601,00	122146,24	MAI/16	Rogerio
02	CONDOMINIAL	43.650,36	0,00	43.650,36	MAI/16	Rogerio
01	TOTAL	167.724,76	3,659,40	185.004,76	SET/16	Rogerio
REV.	TIPO DE REDE	EXTENSAO (m)	AMPLIACAO (m)	TOTAL REDE (m)	DATA	RESPONSAVEL

Planta obtida atraves de processo de digitalizacao – Formato DWG

05							
04							
03							
02	IMPLANTACAO DE REDES	UN–BSA	MAI–16	CARLOS CHAVES	CARLOS CHAVES	MAI–16	ROGERIO
01	IMPLANTACAO DE REDES	UN–BSA	OUT–15	CARLOS CHAVES	CARLOS CHAVES	OUT–15	CIRLENE
00	ATUALIZACAO COMERCIAL	UN–BSA	JUL/15	CARLOS CHAVES	CARLOS CHAVES	SET/15	CIRLENE
REV.	NATUREZA DA REVISAO	ORIGEM	DATA	REVISAO	DIGITALIZAÇÃO	DATA	APROVACAO

Cagece

COMPANHIA DE AGUA E ESGOTO DO CEARA
DIRETORIA COMERCIAL – GERÊNCIA DE FATURAMENTO E ARRECADAÇÃO

PROJETO DE CADASTRO OPERACIONAL DO INTERIOR
PLANTA GERAL DE REDE DE ESGOTO
CIDADE: JUAZEIRO DO NORTE-LOC.021 | UN-BSA: BACIA DO SALGADO

SUPERVISÃO DE FATURAMENTO E CADASTRO – FRANCISCO AGUIAR TEIXEIRA
COORDENAÇÃO DO PROJETO – FRANCISCO AGUIAR TEIXEIRA

DIGITALIZAÇÃO : GEFAR-SFC
ESCALA : 1:5000
DATA : JUNHO/2005