


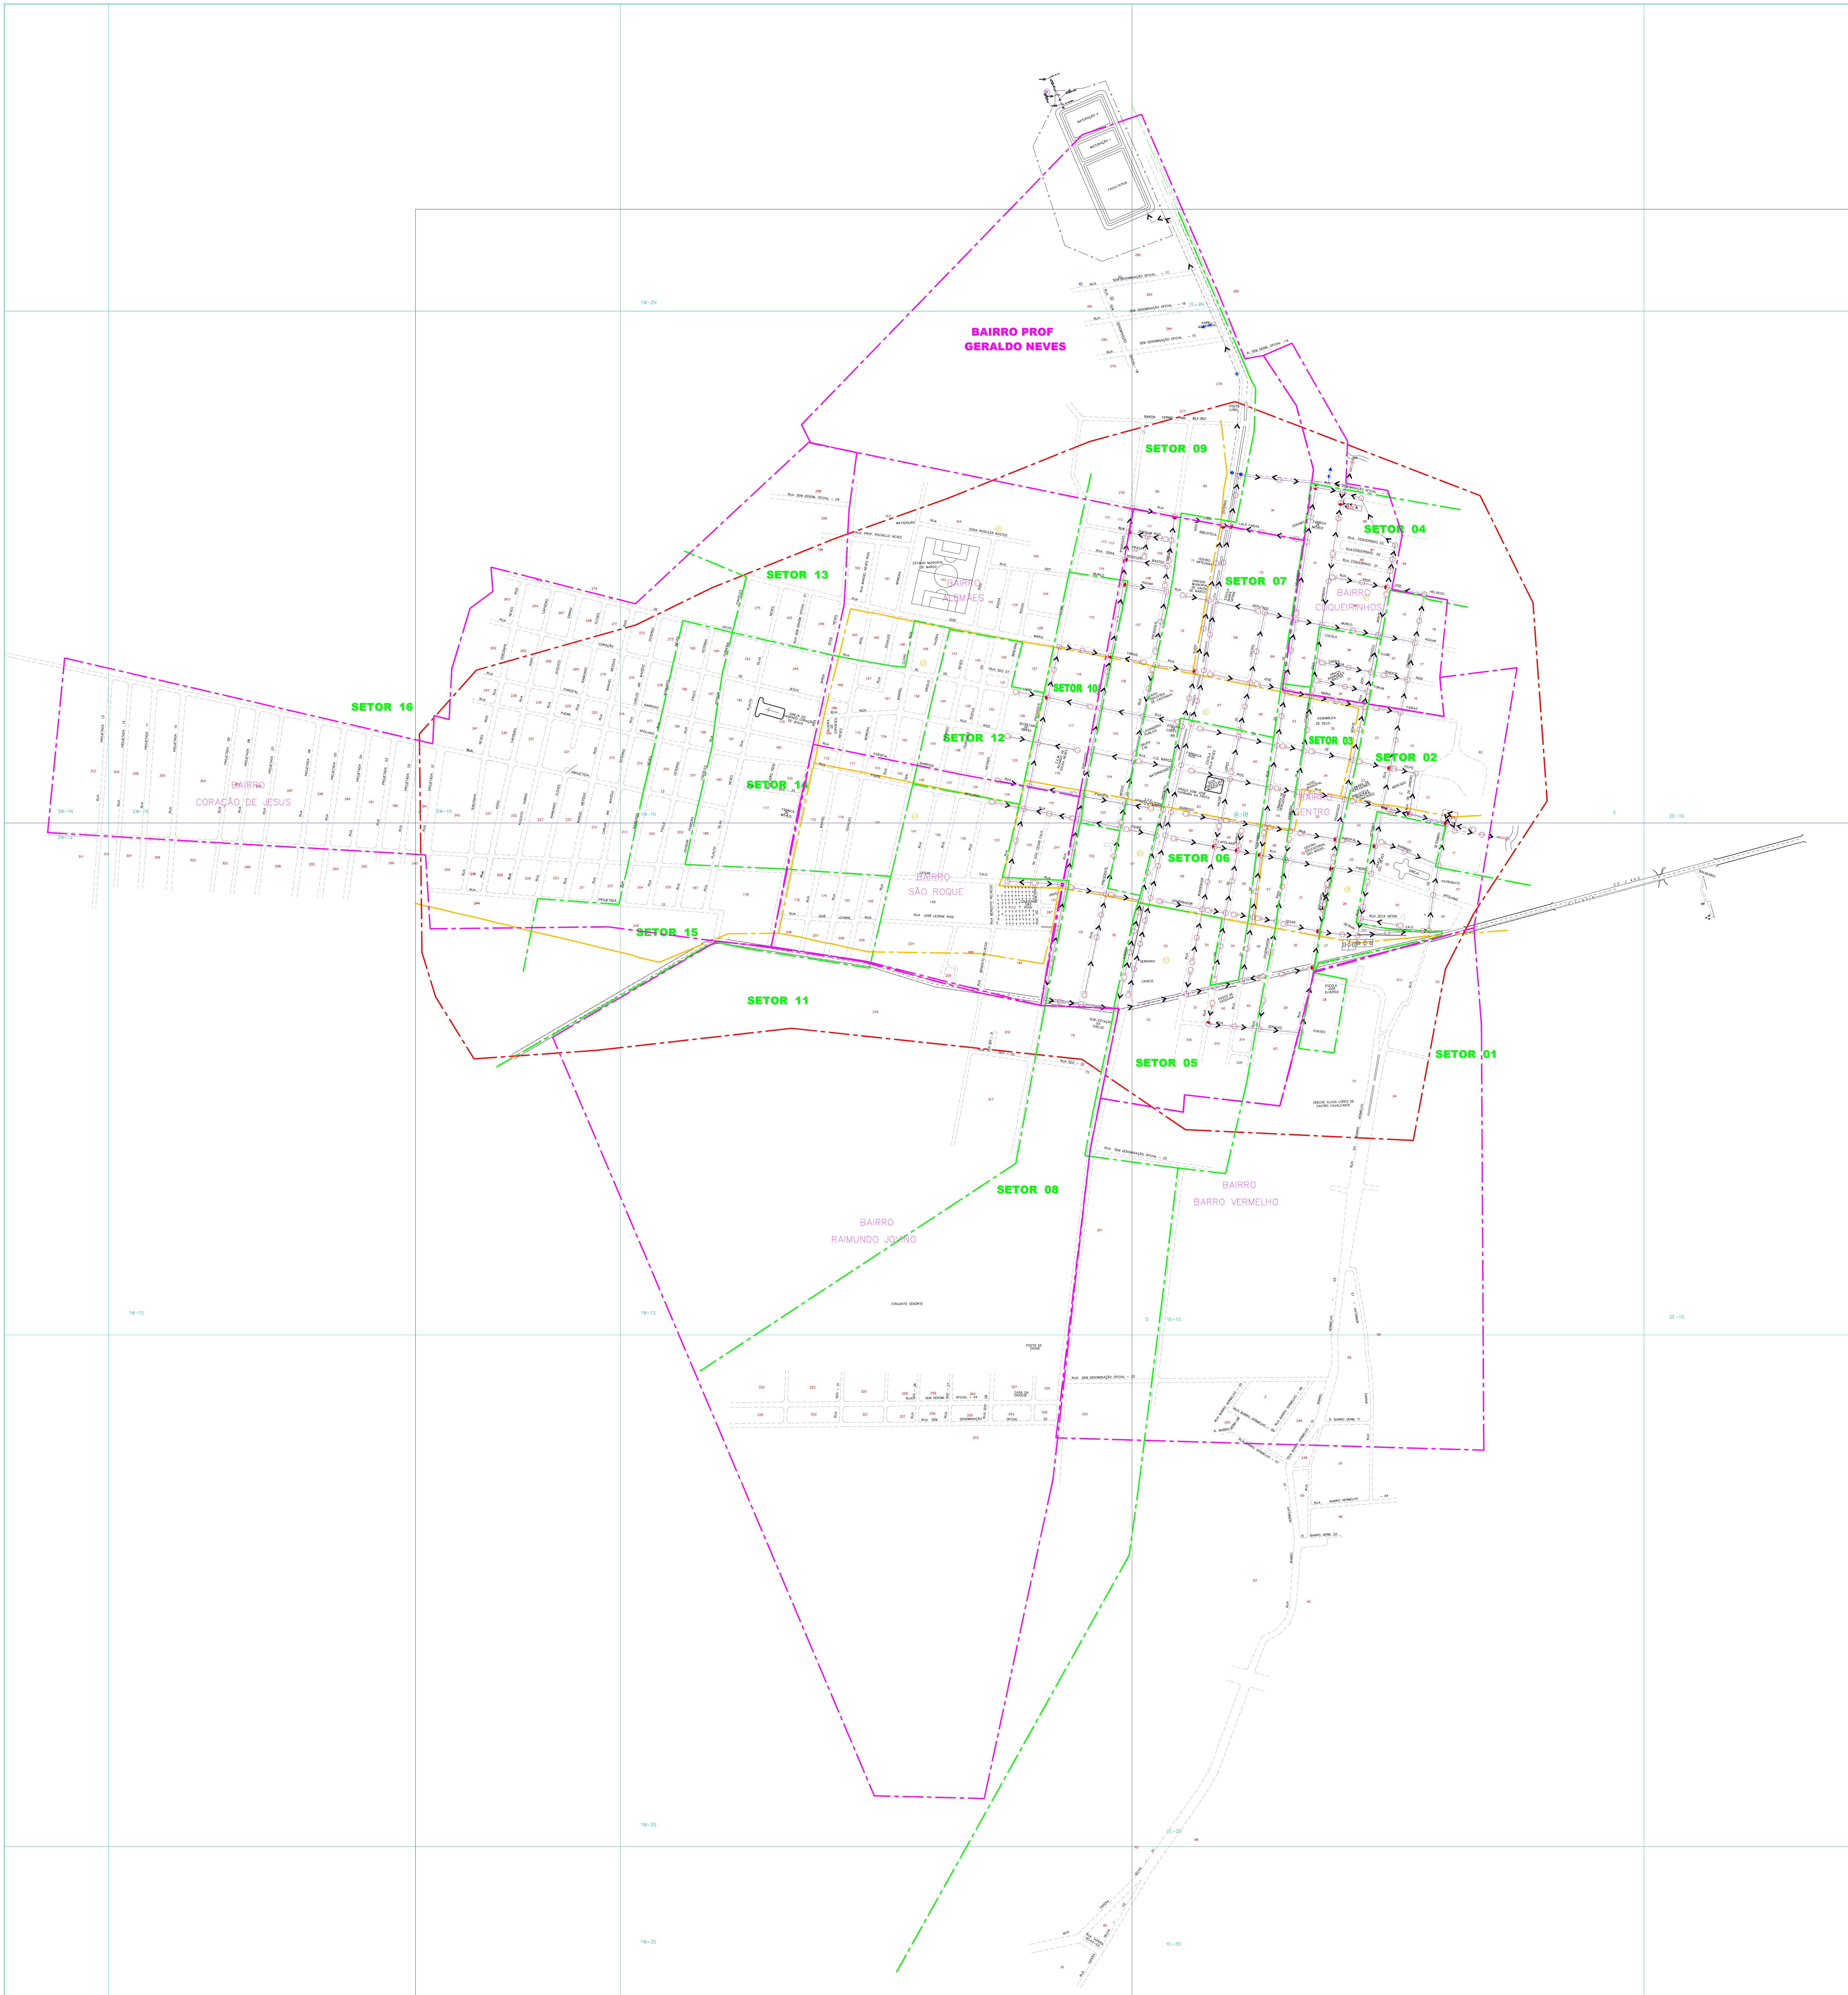

ARTICULAÇÃO DA FOLHA

		1W-2N	1E-2N		
	2W-1N	1W-1N	1E-1N		
		1W-1S	1E-1S	2E-1S	
		1W-2S	1E-2S		
		1W-3S	1E-3S		

- CONVENÇÕES:
- UNIDADE DE NEGÓCIO
 - LIMITE DE SETOR
 - LIMITE DA SUB-BACIA
 - REDE COLETORA
 - INTERCEPTOR
 - EMISSÁRIO POR RECALQUE
 - EMISSÁRIO POR GRAVIDADE
 - COLETOR TRONCO
 - INTERFERÊNCIAS
 - SENTIDO DE FLUXO
 - REDES MESMO EIXO VERTICAL
 - PV SIMPLES
 - PV COM TUBO DE QUEDA
 - PV COM PONTA SECA
 - PV INCORPORADO AO CONDUTO
 - TUBO DE INSPEÇÃO E LIMPEZA
 - CAIXA DE PASSAGEM SEM INSPEÇÃO
 - TIL PONTA SECA
 - CAIXA DE INSPEÇÃO
 - PONTO DE LANÇAMENTO
 - ESTAÇÃO ELEVATÓRIA DE ESGOTO
 - ESTAÇÃO DE TRATAMENTO DE ESGOTO
 - LAGOA DE ESTABILIZAÇÃO
 - TANQUE FLUXIVEL
 - SIFÃO INVERTIDO
 - REFERÊNCIA DE NÍVEL
 - PV DE ÁGUAS PLUVIAIS
 - PV - TELEFONE
 - CAIXA DE INSPEÇÃO - REDE ELÉTRICA
 - NUMERAÇÃO DE QUADRA
 - NUMERAÇÃO SETOR

Controle Quantitativo das Extensões de Rede

06	INTERCEPTOR	1.261,65	0,00	1.261,65	OUT-2020	
05	EMISSÁRIO GRAVIDADE	0,00	276,00	276,00	SET-2020	ROGERIO
04	EMISSÁRIO RECALQUE	0,00	1.034,90	1.034,90	SET-2020	ROGERIO
03	COLETOR TRONCO	0,00	0,00	0,00		
02	COLETORA	14.607,87	27,30	14.584,70	SET-2020	ROGERIO
01	TOTAL	15.795,25	1.338,20	17.133,25	SET-2020	ROGERIO
REV.	TIPO DE REDE	EXTENSÃO (m)	AMPLIAÇÃO (m)	TOTAL REDE (m)	DATA	RESPONSÁVEL

Planta obtida através de processo de digitalização - Formato DWG

05						
03	DELIMITAÇÃO DOS BAIRROS	UN-BAC	JAN-21	CHARLES	CHARLES	JAN-21
02	IMPLANTAÇÃO DE REDE	UN-BAC	SET-20	ROGERIO	ROGERIO	SET-20
01	ATUALIZAÇÃO DOS SETORES	UN-BAC	JUL-18	CHARLES	CHARLES	JUL-18
00	ATUALIZAÇÃO DE REDES	UN-BAC	OUT-13	UN-BAC	ORLENE	NOV-13
REV.	NATUREZA DA REVISÃO	ORDEM	DATA	REVISÃO	DIGITALIZAÇÃO	DATA

CAGECE - COMPANHIA DE ÁGUA E ESGOTO DO CEARÁ
DIRETORIA COMERCIAL - GERÊNCIA DE FATURAMENTO E ARRECAÇÃO
COORDENADORIA DE CADASTRO E GEOPROCESSAMENTO
SUPERVISÃO DE CADASTRO TÉCNICO

PLANTA DE CADASTRO OPERACIONAL
PLANTA GERAL DE REDE DE ESGOTO
CIDADE: MARCO - LOC.: 056
UN-BAC: BACIA DO ACARAU E COREAU

ELABORADO:	COORDENADOR:	REVISOR:	ESCALA:
JOSEILTO TELES	JEFFERSSON COSTA	ROGERIO ANDRADE	1:4000
SETOR:	PRONCHIA:	DIGITALIZAÇÃO:	DATA:
MARCO	01/01	GEACAR - TEC	JANEIRO/2021