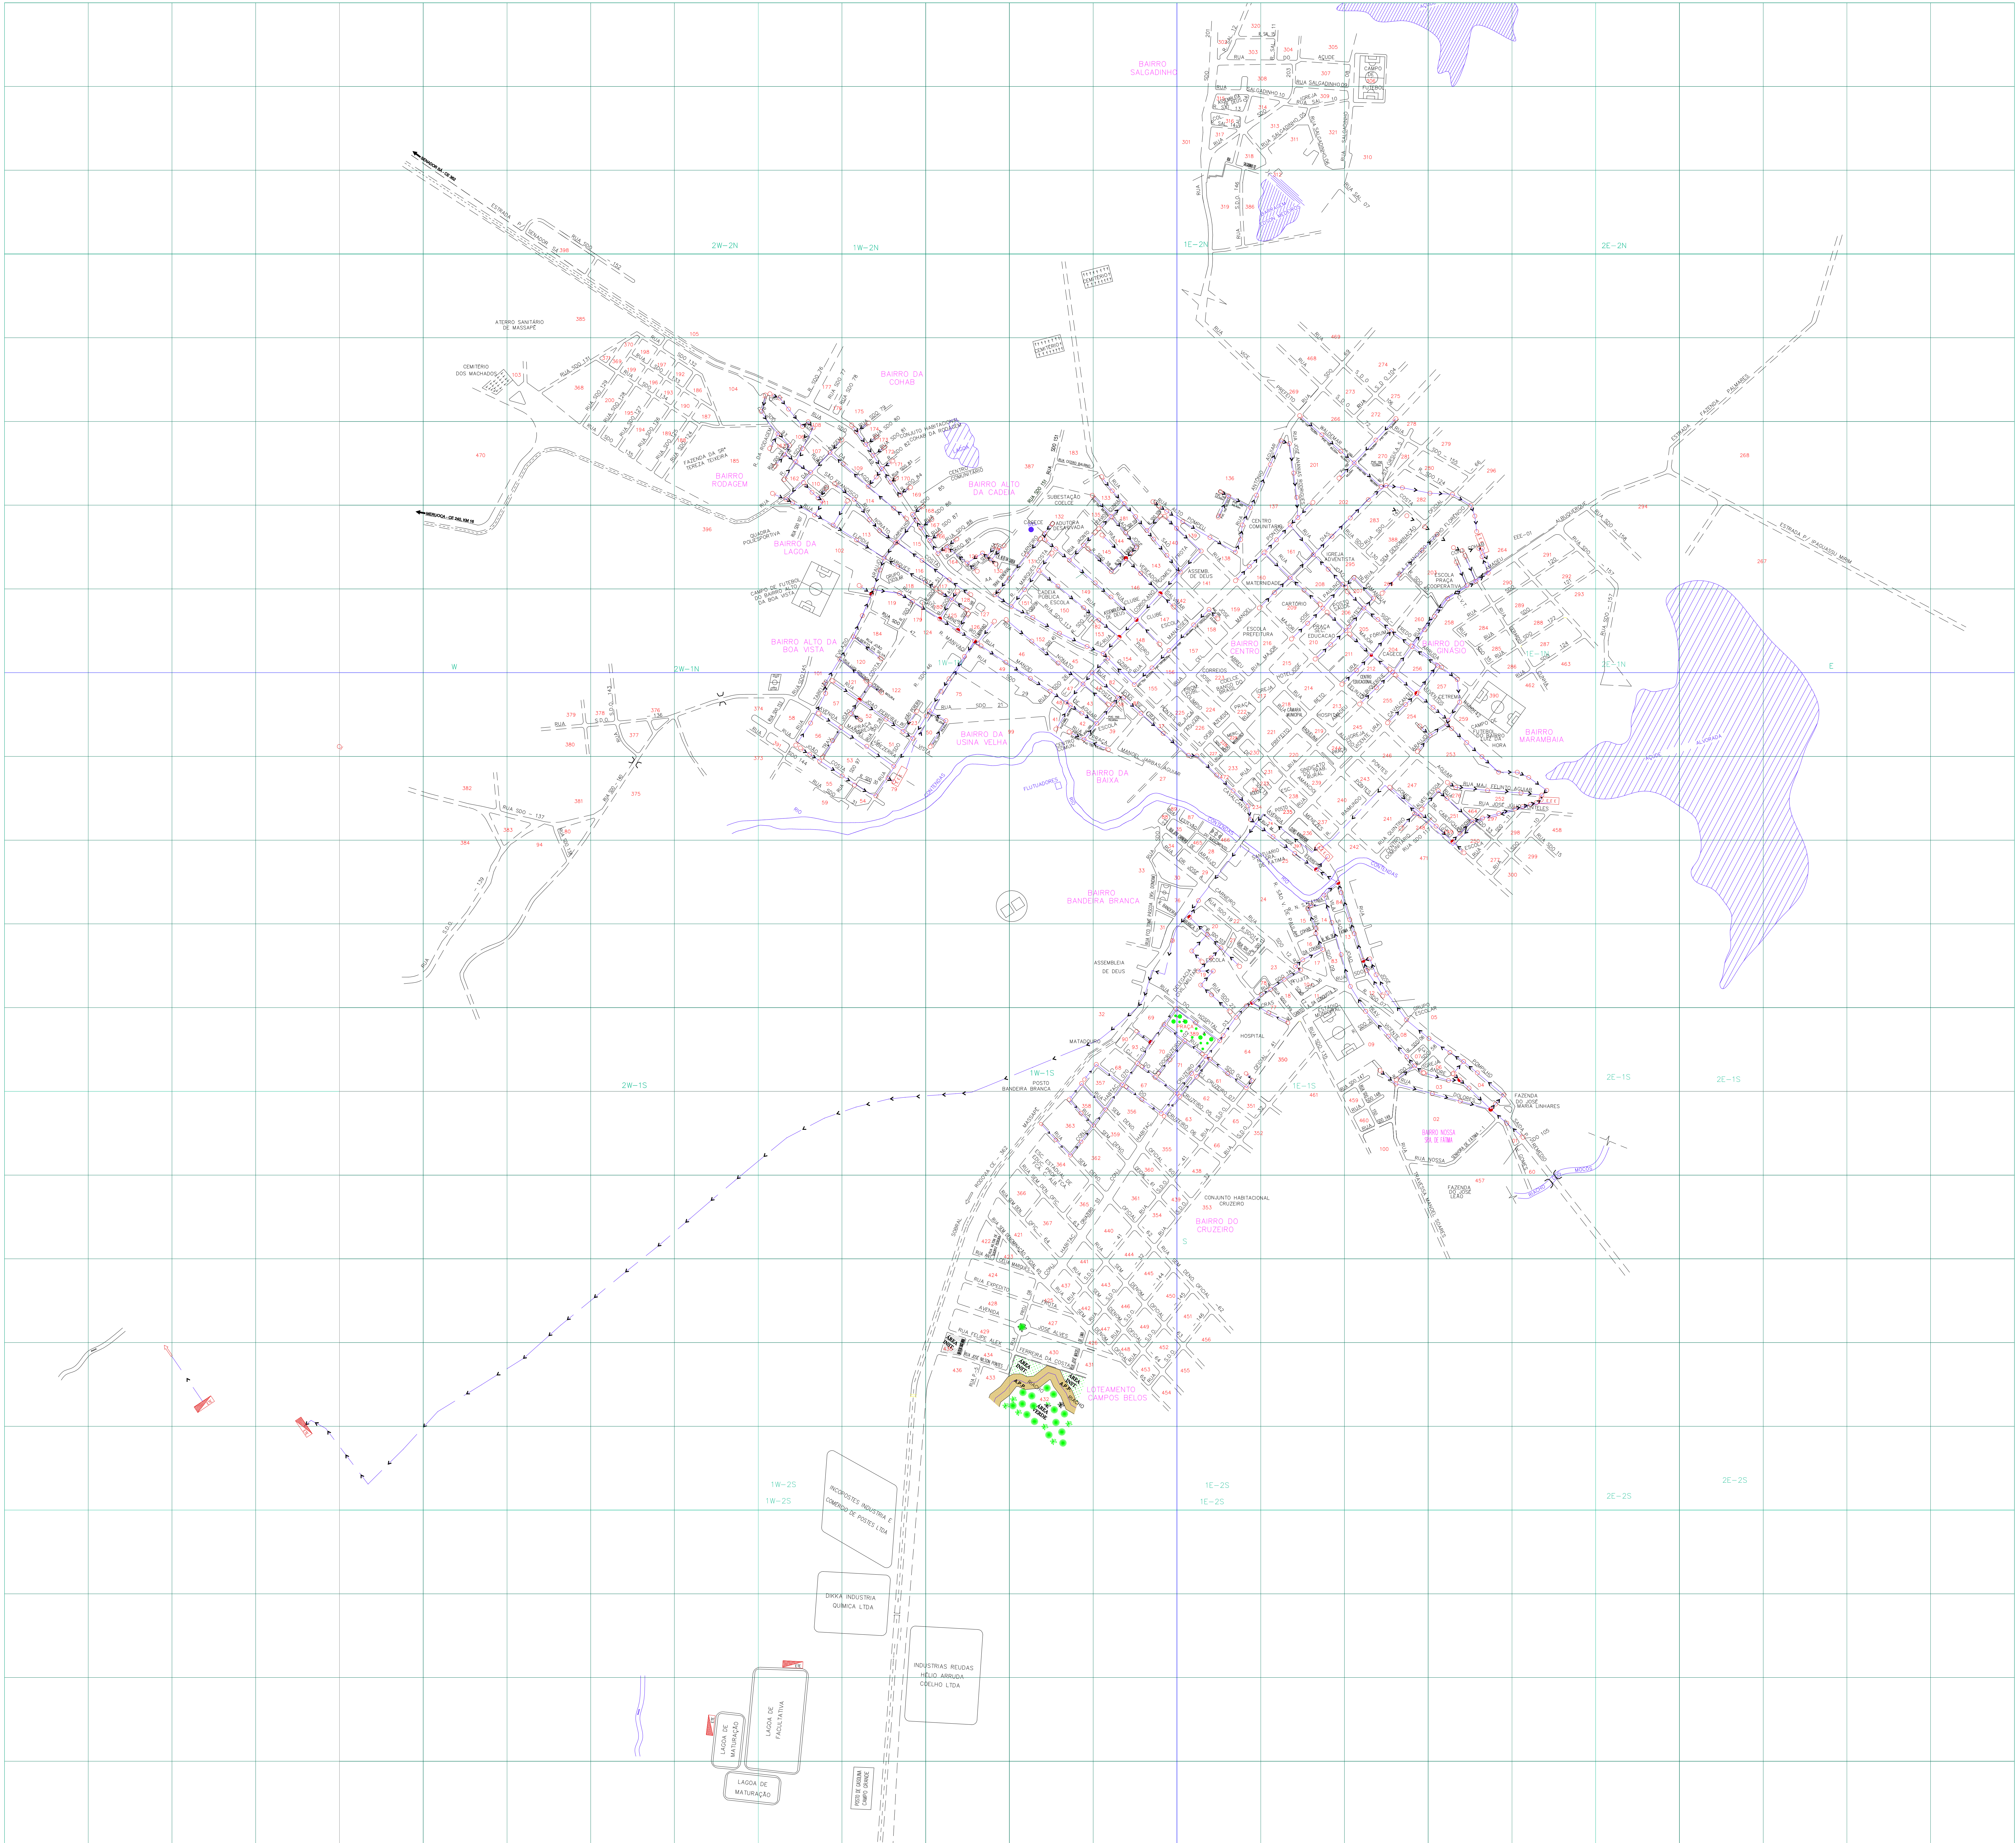


ARTICULAÇÃO DA FOLHA

	2W-2N	1W-2N	1E-2N			
	2W-1N	1W-1N	1E-1N	2E-1N	3E-1N	
		1W-1S	1E-1S	2E-1S	3E-1S	4E-1S
		1W-2S	1E-2S			

CONVENÇÕES:

- UNIDADE DE NEGÓCIO
- LIMITE DE SETOR
- LIMITE DA SUB-BACIA
- REDE COLETORA
- INTERCEPTOR
- EMISSÁRIO POR RECALQUE
- EMISSÁRIO POR GRAVIDADE
- COLETOR TRONCO
- INTERFERÊNCIAS
- SENTIDO DE FLUXO
- REDES MESMO EIXO VERTICAL
- PV SIMPLES
- PV COM TUBO DE QUEDA
- PV COM PONTA SECA
- PV INCORPORADO AO CONDUITO
- TUBO DE INSPEÇÃO E LIMPEZA
- CAIXA DE PASSAGEM SEM INSPEÇÃO
- TL PONTA SECA
- CAIXA DE INSPEÇÃO
- PONTO DE LANÇAMENTO
- ESTAÇÃO ELEVATORIA DE ESGOTO
- LAGOA DE ESTABILIZAÇÃO
- TANQUE FLUXIVEL
- SIFÃO INVERTIDO
- REFERÊNCIA DE NÍVEL
- PV DE ÁGUAS PLUVIAIS
- PV - TELEFONE
- CAIXA DE INSPEÇÃO - REDE ELÉTRICA
- NUMERAÇÃO DE QUADRA
- NUMERAÇÃO SETOR

Contrôle Quantitativo das Extensões de Rede

06					
05					
04					
03					
02	AMPLIAÇÃO DE REDES	27.593,29	789,75	28.383,04	JUL/2023 Rogério
01	AMPLIAÇÃO DE REDES	24.833,40	3.590,35	27.383,29	JAN-2021 Rogério
REV.	TIPO DE REDE	EXTENSÃO (m)	AMPLIAÇÃO (m)	TOTAL REDE (m)	DATA RESPONSÁVEL

Planta obtida através de processo de digitalização - Formato DWG

05							
04	ATUALIZAÇÃO DE REDES	UN-BAC	JUL/2023	CHARLES	CHARLES	JUL-2023	ROGERIO
03	ATUALIZAÇÃO COMERCIAL	UN-BAC	DEZ-2021	CHARLES	CHARLES	DEZ-2021	ROGERIO
02	ATUALIZAÇÃO COMERCIAL	UN-BAC	JUL-2021	ROGERIO	ROGERIO	JUL-2021	ROGERIO
01	INPL. REDE BARRO COQUEIRO	GOINT	FEV-2021	ROGERIO	ROGERIO	FEV-2021	ROGERIO
00	ATUALIZAÇÃO COMERCIAL	UN-BAC	JUL-20	CHARLES	CHARLES	JUL-20	ROGERIO
REV.	NATUREZA DA REVISÃO	ORIGEM	DATA	REVISÃO	DIGITALIZAÇÃO	DATA	APROVAÇÃO



CAGECE - COMPANHIA DE ÁGUA E ESGOTO DO CEARÁ
DIRETORIA COMERCIAL - GERÊNCIA DE FATURAMENTO E ARRECAÇÃO
COORDENADORIA DE CADASTRO E GEOPROCESSAMENTO
SUPERVISÃO DE CADASTRO TÉCNICO

PLANTA DE CADASTRO OPERACIONAL PLANTA GERAL DE REDE DE ESGOTO CIDADE: MASSAPÉ - LOC.: 128 UN-BAC: BACIA DO ACARAU E COREAU			
DESENHO: JOSELITO TELES	COORDENADOR: JEFFERSSON COSTA	DESENHO: ROGERIO ANDRADE	ESCALA: 1:5.000
SETOR: MASSAPÉ	PRANCHAS: 01/01	DIGITALIZAÇÃO: GELAO-TEC	DATA: JULHO/2023