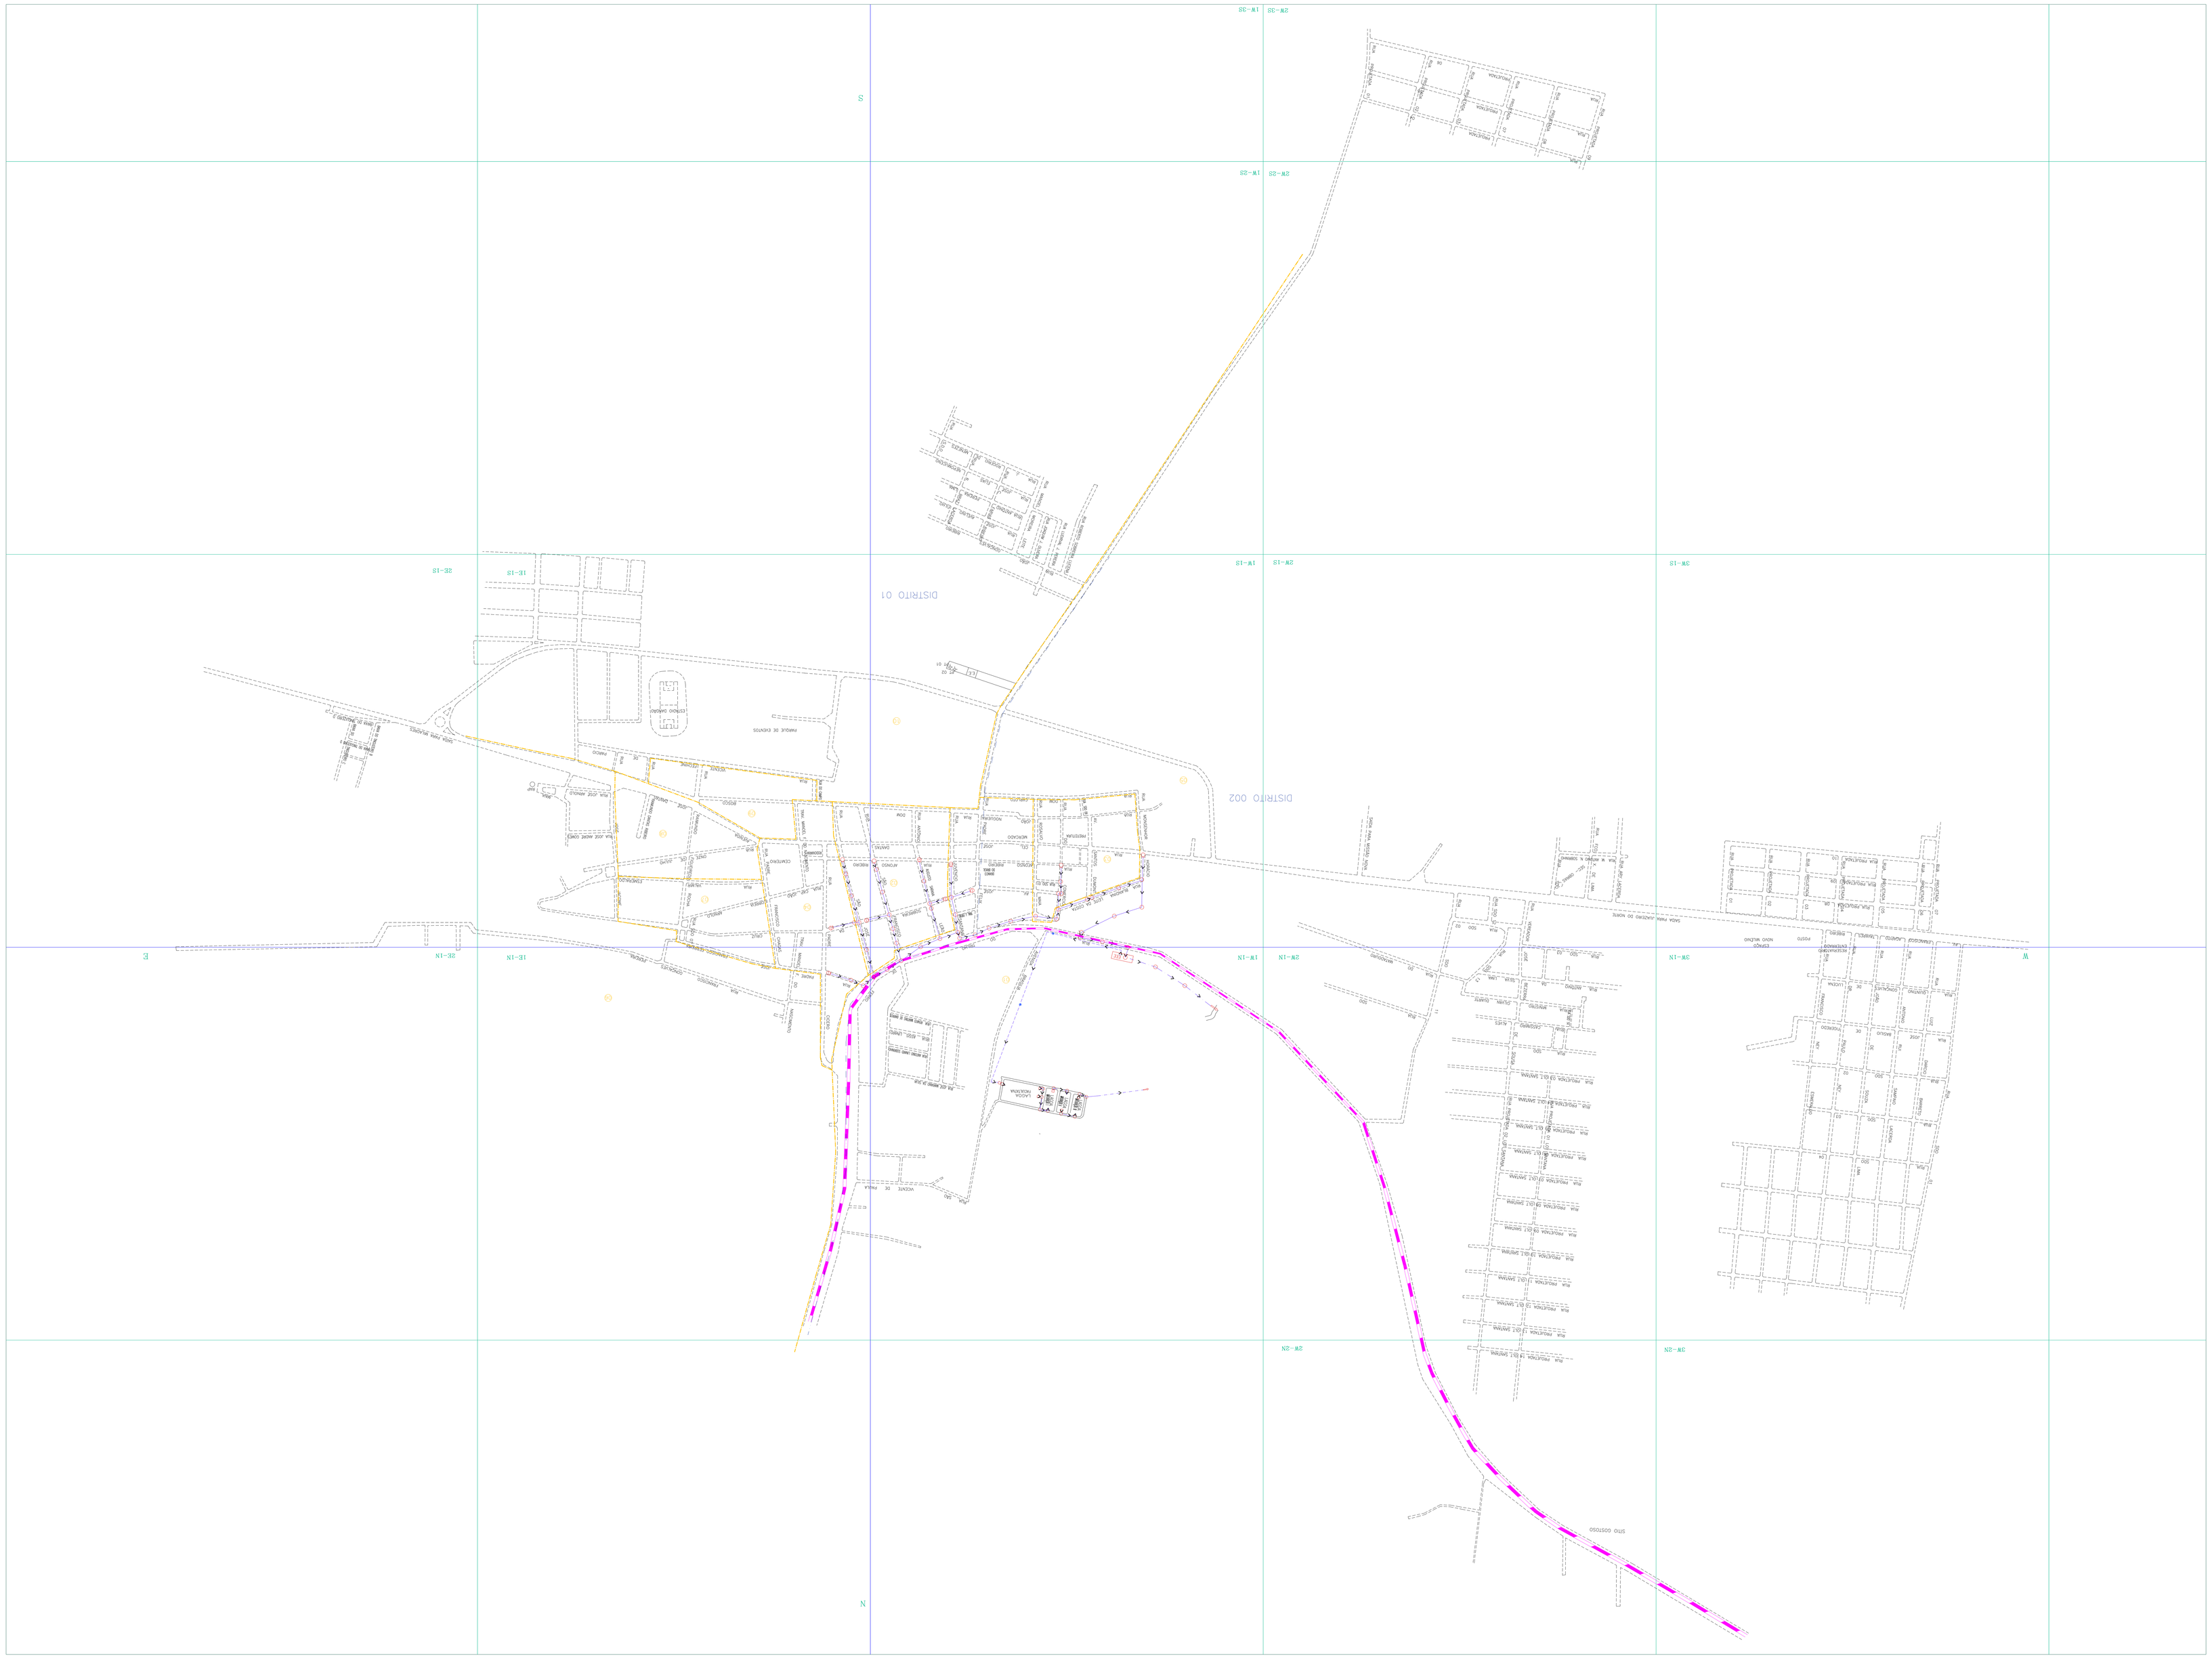

ARTICULAÇÃO DA FOLHA

CONVENÇÕES:

- LIMITE DO MUNICÍPIO
- LIMITE DE BAIRRO
- LIMITE DE SUB-BACIA
- RIOS COLETORA
- NUMERAÇÃO
- EMISSÁRIO POR RECALQUE
- EMISSÁRIO POR GRAVIDADE
- COLETOR TRONCO
- INTERCEPTADORAS
- REDES MESMO SIMBOLO VERTICAL
- SENTIDO DE FLUXO
- PV SIMPLES
- PV COM PONTA SECA
- PV COM TUBO DE QUEDA
- TUBO DE INSPEÇÃO E LIMPEZA
- PV NOSOPRAMOO AO CHOUTO
- CAIXA DE PASSAGEM SEM INSPEÇÃO
- TL PONTA SECA
- CAIXA DE INSPEÇÃO
- PONTO DE LANÇAMENTO
- ESTAÇÃO ELEVATORIA DE ESGOTO
- ESTAÇÃO DE TRATAMENTO DE ESGOTO
- LAGOA DE ESTABILIZAÇÃO
- TANQUE FLUXVEL
- SIFÃO INVERTIDO
- REPRESENTAÇÃO DE NIVEL
- PV DE ADUAS PLUVIAS
- PV - TELEFONE
- CAIXA DE INSPEÇÃO - REDE ELÉTRICA
- NUMERAÇÃO DE QUADRA
- NUMERAÇÃO SETOR

Centralize Quantitativo das Extremeiras de Bebe

06	NUMERAÇÃO	0,00	0,00	0,00		
05	EMISSÁRIO GRAVIDADE	2 481,00	0,00	2 481,00		
04	EMISSÁRIO RECALQUE	0,00	0,00	0,00		
03	COLETOR TRONCO	0,00	0,00	0,00		
02	COLETORA	1 717,00	0,00	1 717,00		
01	TOTAL	4 198,00	0,00	4 198,00	400/2007	BOSCHO
REV.	TIPO DE REDE	EXTENSÃO (M)	ARRAÇÃO (M)	TOTAL RDE (M)	DATA	RESPONSÁVEL

Planta detalhe através de processo de digitalização - Formato DWG

REV.	Natureza da revisão	Desenh	Data	Revisão	Solicitação	Data	Aprovação
00							
01							
02							
03							
04							
05							

COMPANHIA DE ÁGUA E ESGOTO DO CEARÁ
DIRETORIA COMERCIAL - GERÊNCIA DE REFORMAMENTO E ARRECADAÇÃO

PROJETO DE CADASTRO OPERACIONAL DO INTERIOR
CIDADE:MISSÃO VELHA - LOC 020(N-BSA BACIA DO SALGADO

PLANTA GERAL DE REDE DE ESGOTO

Campos

UNIDADE E NUMERO:0006-	PRANCHA:AO/AB TRIANGA
CONDUÇÃO DI MATO	PRANCHA:AO/AB TRIANGA

SOLICITAÇÃO	COPAB-SPC
ESCALA	1:4000
DATA	NOV/2000