



CONVENÇÕES:

- UNIDADE DE NEGÓCIO
- LIMITE DE SETOR
- LIMITE DA SUB-BACIA
- REDE COLETORA
- INTERCEPTOR
- EMISSÁRIO POR RECALQUE
- EMISSÁRIO POR GRAVIDADE
- COLETOR TRONCO
- INTERFERÊNCIAS
- SENTIDO DE FLUXO
- REDES MESMO EIXO VERTICAL

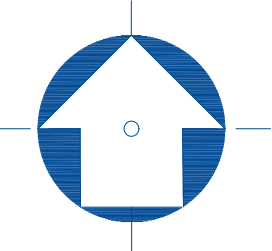

- PV SIMPLES
- PV COM TUBO DE QUEDA
- PV COM PONTA SECA
- PV INCORPORADO AO CONDUTO
- TUBO DE INSPEÇÃO E LIMPEZA
- CAIXA DE PASSAGEM SEM INSPEÇÃO
- TIL PONTA SECA
- CAIXA DE INSPEÇÃO
- PONTO DE LANÇAMENTO
- ESTAÇÃO ELEVATÓRIA DE ESGOTO
- ESTAÇÃO DE TRATAMENTO DE ESGOTO
- LAGOA DE ESTABILIZAÇÃO
- TANQUE FLUXIVEL
- SIFÃO INVERTIDO
- REFERÊNCIA DE NÍVEL
- PV DE ÁGUAS PLUVIAIS
- PV – TELEFONE
- CAIXA DE INSPEÇÃO – REDE ELÉTRICA
- NUMERAÇÃO DE QUADRA
- NUMERAÇÃO SETOR

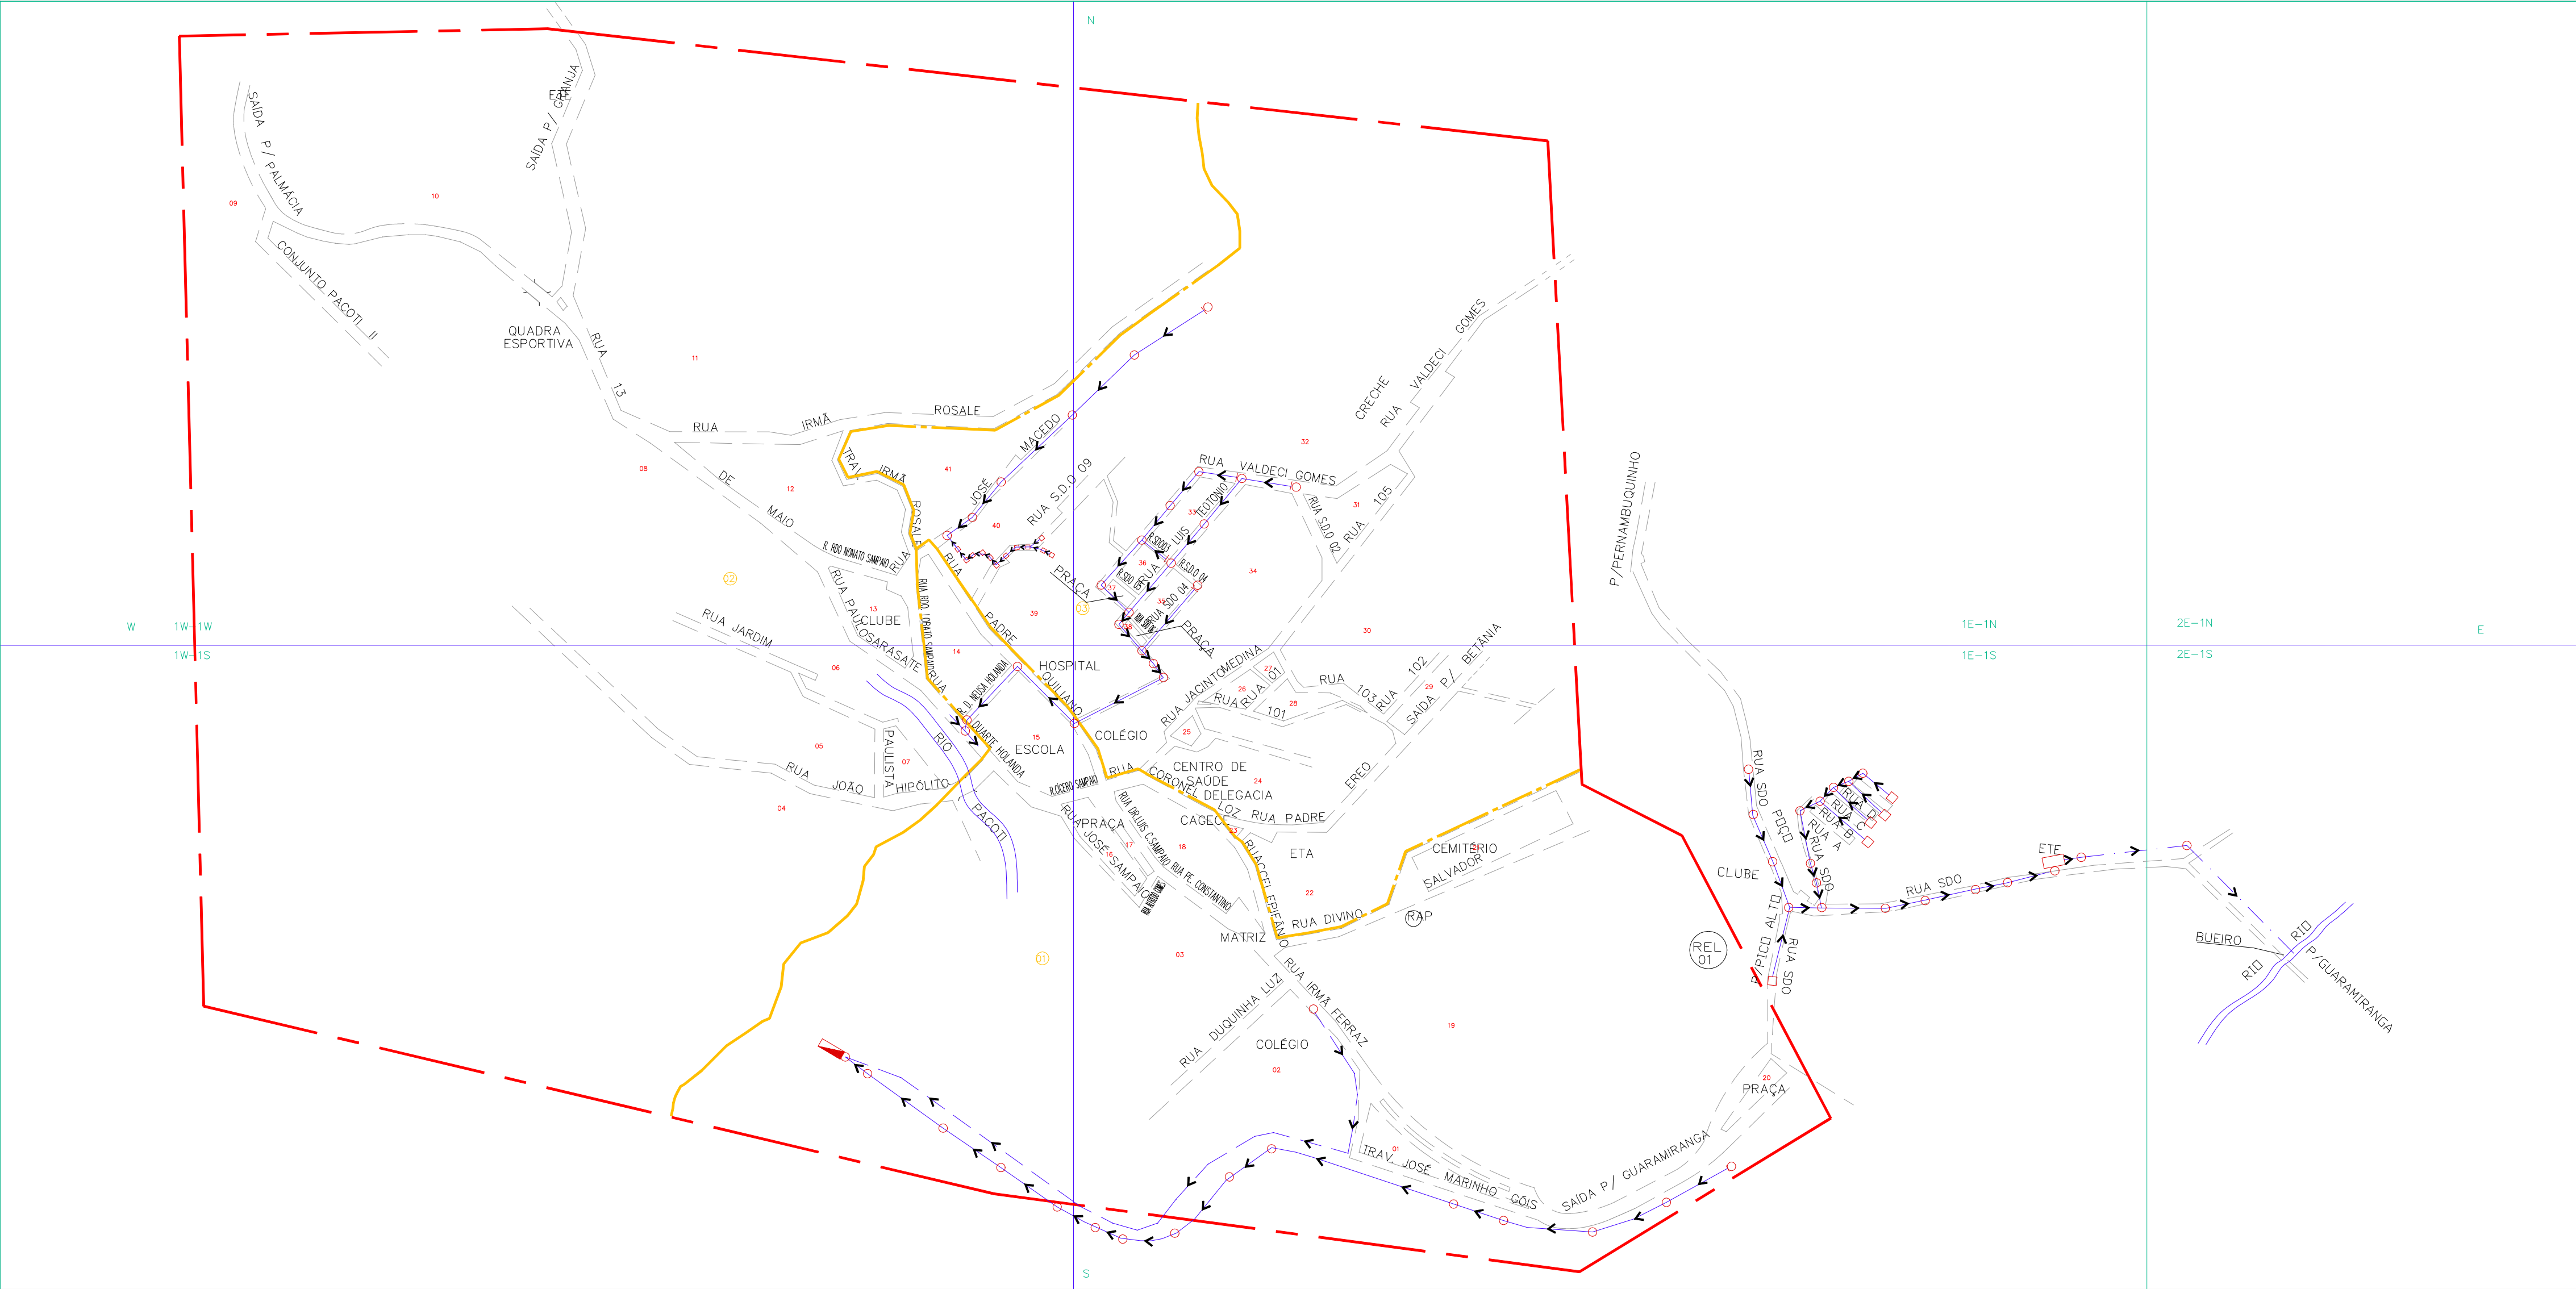

Controle Quantitativo das Extensões de Rede					
06	INTERCEPTOR	0,00	0,00	0,00	JUL/07 Rogério
05	EMISSÁRIO GRAVIDADE	160,00	0,00	160,00	JUL/07 Rogério
04	EMISSÁRIO RECALQUE	664,67	0,00	664,67	JUL/07 Rogério
03	COLETOR TRONCO	0,00	0,00	0,00	JUL/07 Rogério
02	COLETORA	5.558,75	0,00	5.558,75	JUL/07 Rogério
01	TOTAL	6.413,42	0,00	6.413,42	JUL/07 Rogério
REV.	TIPO DE REDE	EXTENSÃO (m)	AMPLIAÇÃO (m)	TOTAL REDE (m)	DATA RESPONSÁVEL

Planta obtida através de processo de digitalização – Formato DWG					
05					
04					
03					
02					
01					
00	ATUALIZAÇÃO COMERCIAL	UN-BME	ABR-16	EMANUELLE	EMANUELLE
REV.	NATUREZA DA REVISÃO	ORIGEM	DATA	REVISÃO	DIGITALIZAÇÃO



CAGECE - COMPANHIA DE ÁGUA E ESGOTO DO CEARÁ
DIRETORIA DE MERCADO E UNIDADE DE NEGÓCIO DA CAPITAL
GERÊNCIA DE CADASTRO E GEOPROCESSAMENTO
COORDENADORIA DE CADASTRO TÉCNICO

CADASTRO OPERACIONAL DO INTERIOR
PLANTA GERAL DE REDE DE ESGOTO
CIDADE: PACOTI - LOC: 043
UN-BMO: BACIA METROPOLITANA OESTE

GERENTE:	COORDENADOR:	DESENHO:	ESCALA:
JOSELITO TELES	JEFFERSSON COSTA	ROGÉRIO ANDRADE	1:4.000
SETOR:	PRANCHAS:	DIGITALIZAÇÃO:	DATA:
PACOTI	01/01	GECAD-TEC	ABRIL/2016