
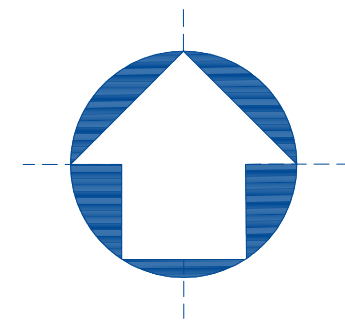


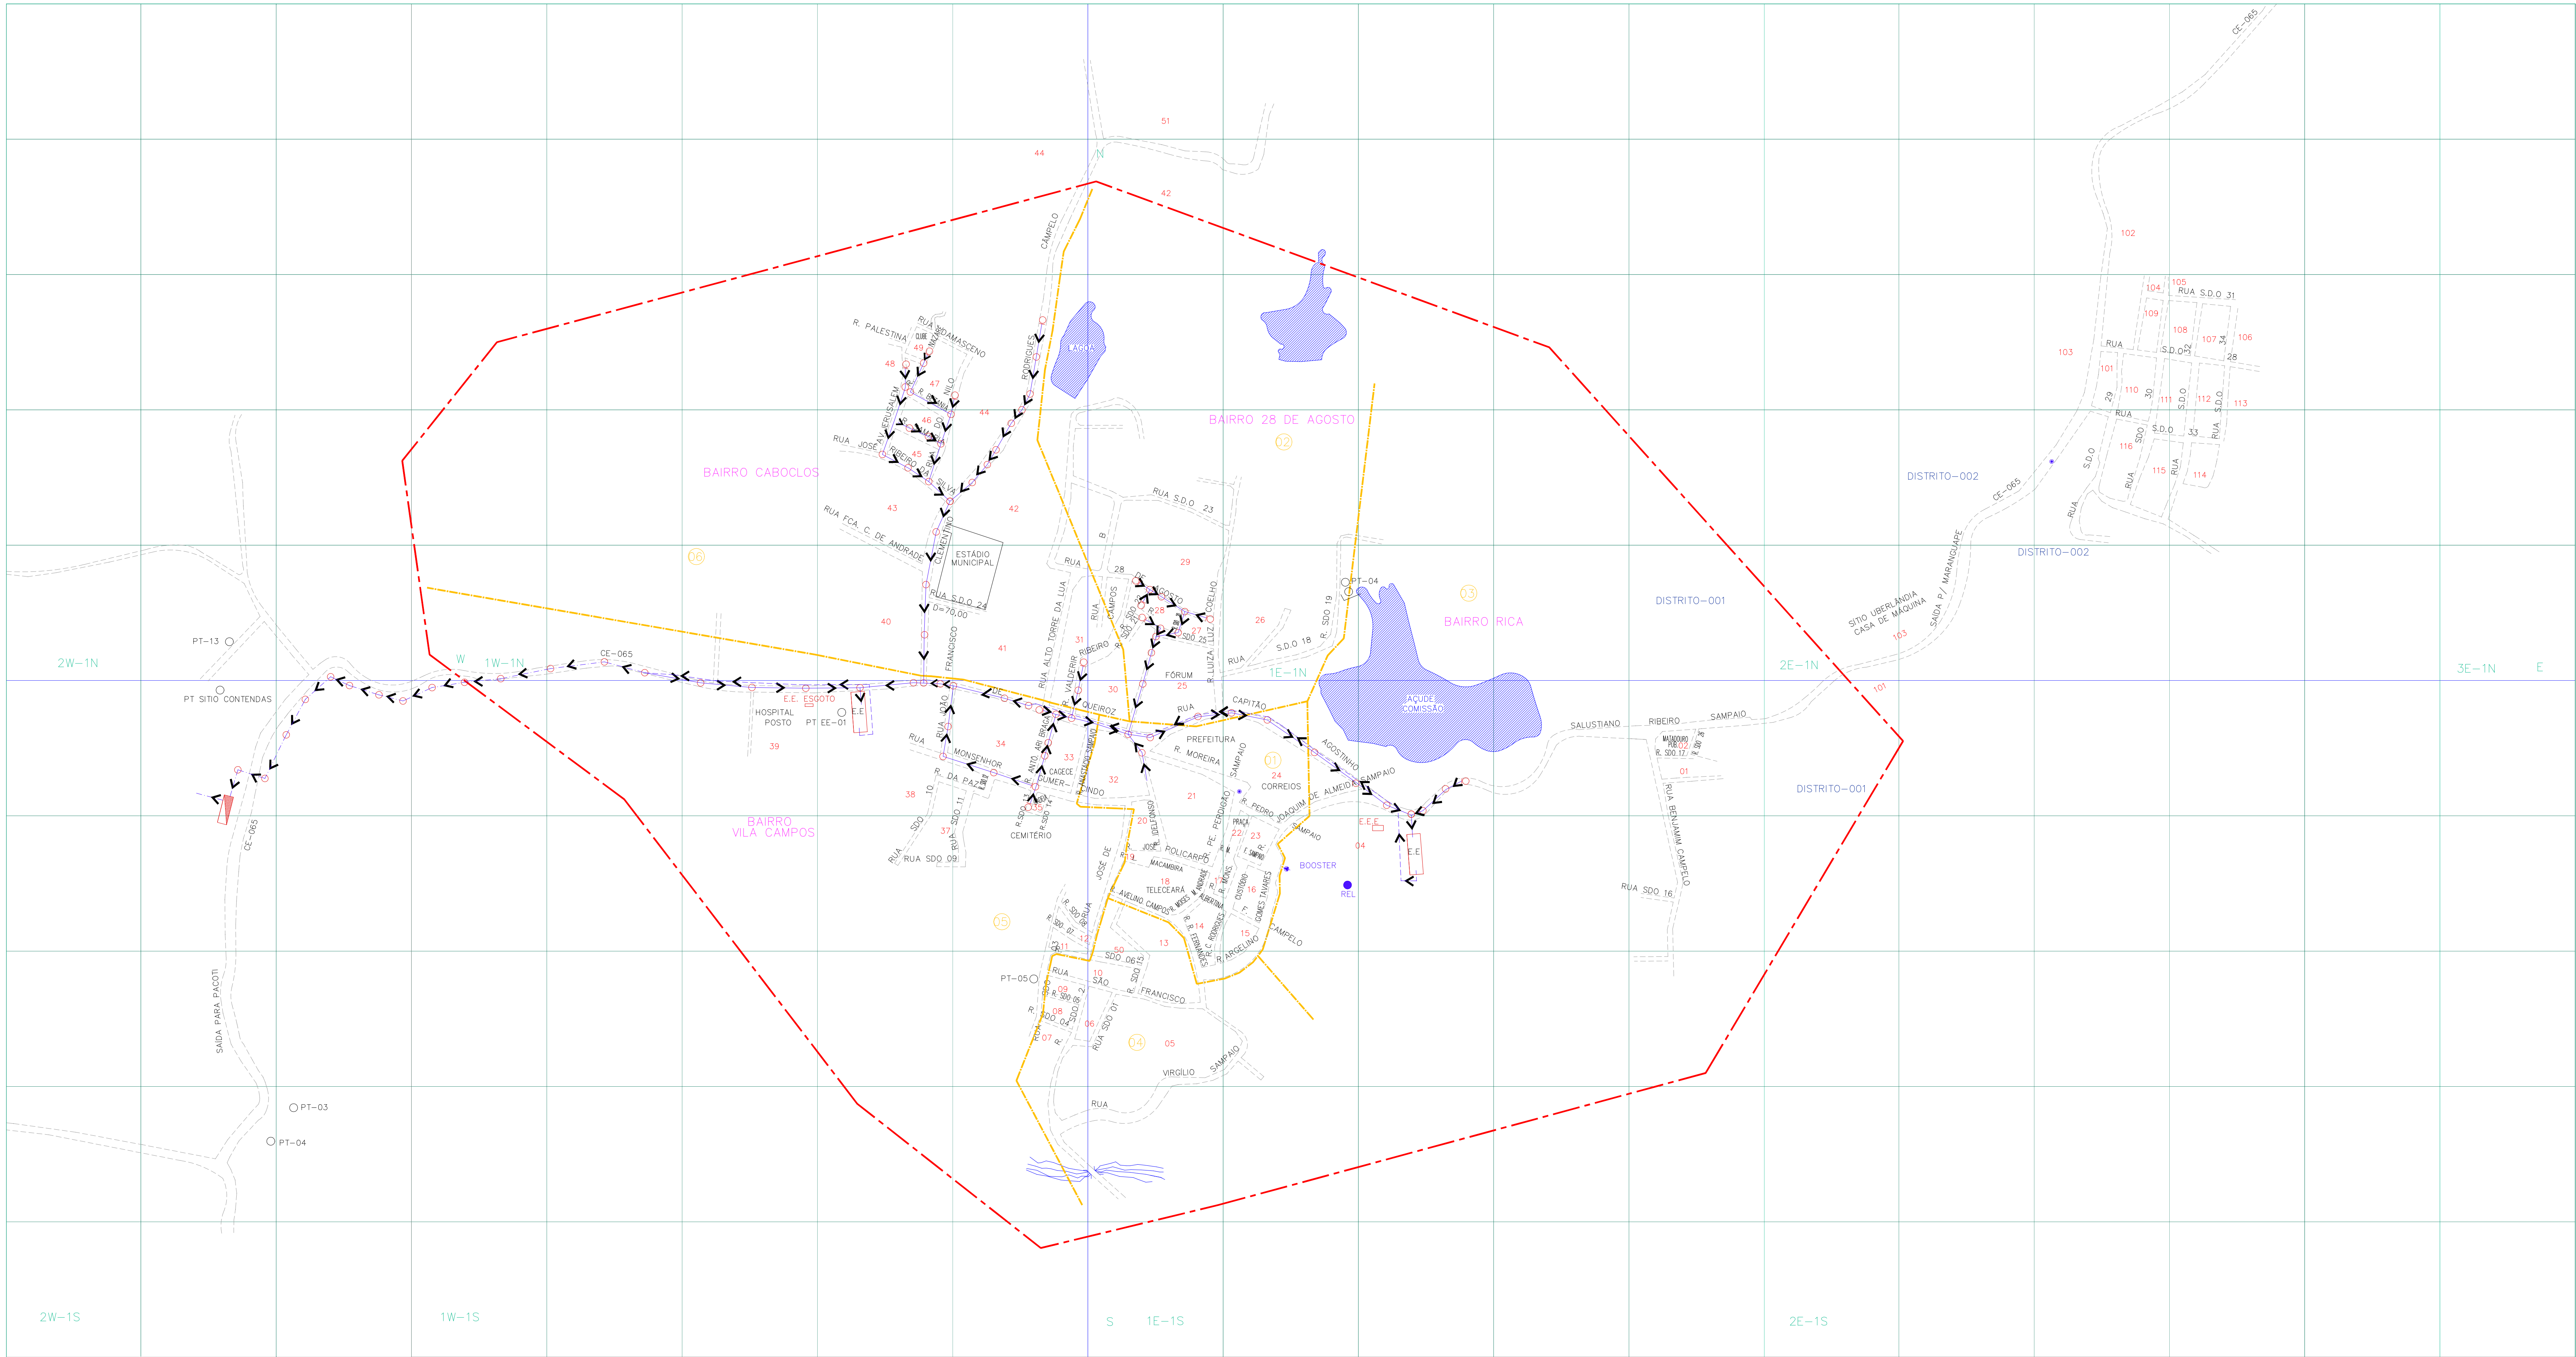

ARTICULAÇÃO DA FOLHA

	1W-1N	1E-1N	2E-1N	3E-1N	
	1W-1S	1E-1S	2E-1S		

- LEGENDA:
- UNIDADE DE NEGÓCIO

LIMITE DA BACIA

LIMITE DA SUB-BACIA

REDE COLETORA

INTERCEPTOR

EMISSÁRIO POR RECALQUE

LIMITE DE SETOR

EMISSÁRIO POR GRAVIDADE

COLETOR TRONCO

INTERFERÊNCIAS

SENTIDO DE FLUXO

REDES MESMO EIXO VERTICAL

PV SIMPLES

PV COM TUBO DE QUEDA

PV COM PONTA SECA

PV INCORPORADO AO CONDUTO

TUBO DE INSPEÇÃO E LIMPEZA

PV DE ÁGUAS PLUVIAIS

CAIXA DE PASSAGEM SEM INSPEÇÃO

TIL PONTA SECA

CAIXA DE INSPEÇÃO

PONTO DE LANÇAMENTO

ESTAÇÃO ELEVATORIA DE ESGOTO

PV - TELEFONE

ESTAÇÃO DE TRATAMENTO DE ESGOTO

LAGOA DE ESTABILIZAÇÃO

TANQUE FLUXIVEL

SIFÃO INVERTIDO

REFERÊNCIA DE NÍVEL

CAIXA DE INSPEÇÃO - REDE ELÉTRICA

NUMERAÇÃO DE QUADRA

NUMERAÇÃO SETOR

REV.	NATUREZA DA REVISÃO	EXECUÇÃO	DATA	DIGITALIZAÇÃO	DATA	APROVAÇÃO
00						
01						
02						
03						
04						
05						
06						
07						
08						
09						

Planta obtida através de processo de digitalização - Formato DWG

07						
06						
05						
04						
03						
02	ATUALIZAÇÃO	COMERCIAL	UN-BME	FEV-18	LUCIVELDO	LUCIVELDO
01	ATUALIZAÇÃO	COMERCIAL	UN-BME	ABR-16	EMANUELLE	EMANUELLE
REV.	NATUREZA DA REVISÃO	ORIGEM	DATA	REVISÃO	DIGITALIZAÇÃO	DATA

08

CAGECE - COMPANHIA DE ÁGUA E ESGOTO DO CEARÁ
DIRETORIA COMERCIAL - GERÊNCIA DE FATURAMENTO E ARRECADAÇÃO
COORDENADORIA DE CADASTRO E GEOPROCESSAMENTO
SUPERVISÃO DE CADASTRO TÉCNICO

CADASTRO OPERACIONAL DO INTERIOR
PLANTA GERAL DE REDE DE ESGOTO
CIDADE: PALMÁCIA - LOC.: 034
UN-BMO: BACIA METROPOLITANA OESTE

GERENTE:
JOSELITO TELES

COORDENADOR:
JEFFERSSON COSTA

DESENHO:
ROGÉRIO ANDRADE

ESCALA:
1:4.000

SETOR:
PALMÁCIA

PRANCHAS:
01/01

DIGITALIZAÇÃO:
GECAD-TEC

DATA:
FEBREIRO/2018