

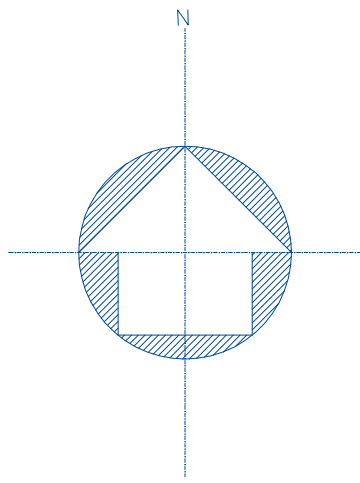


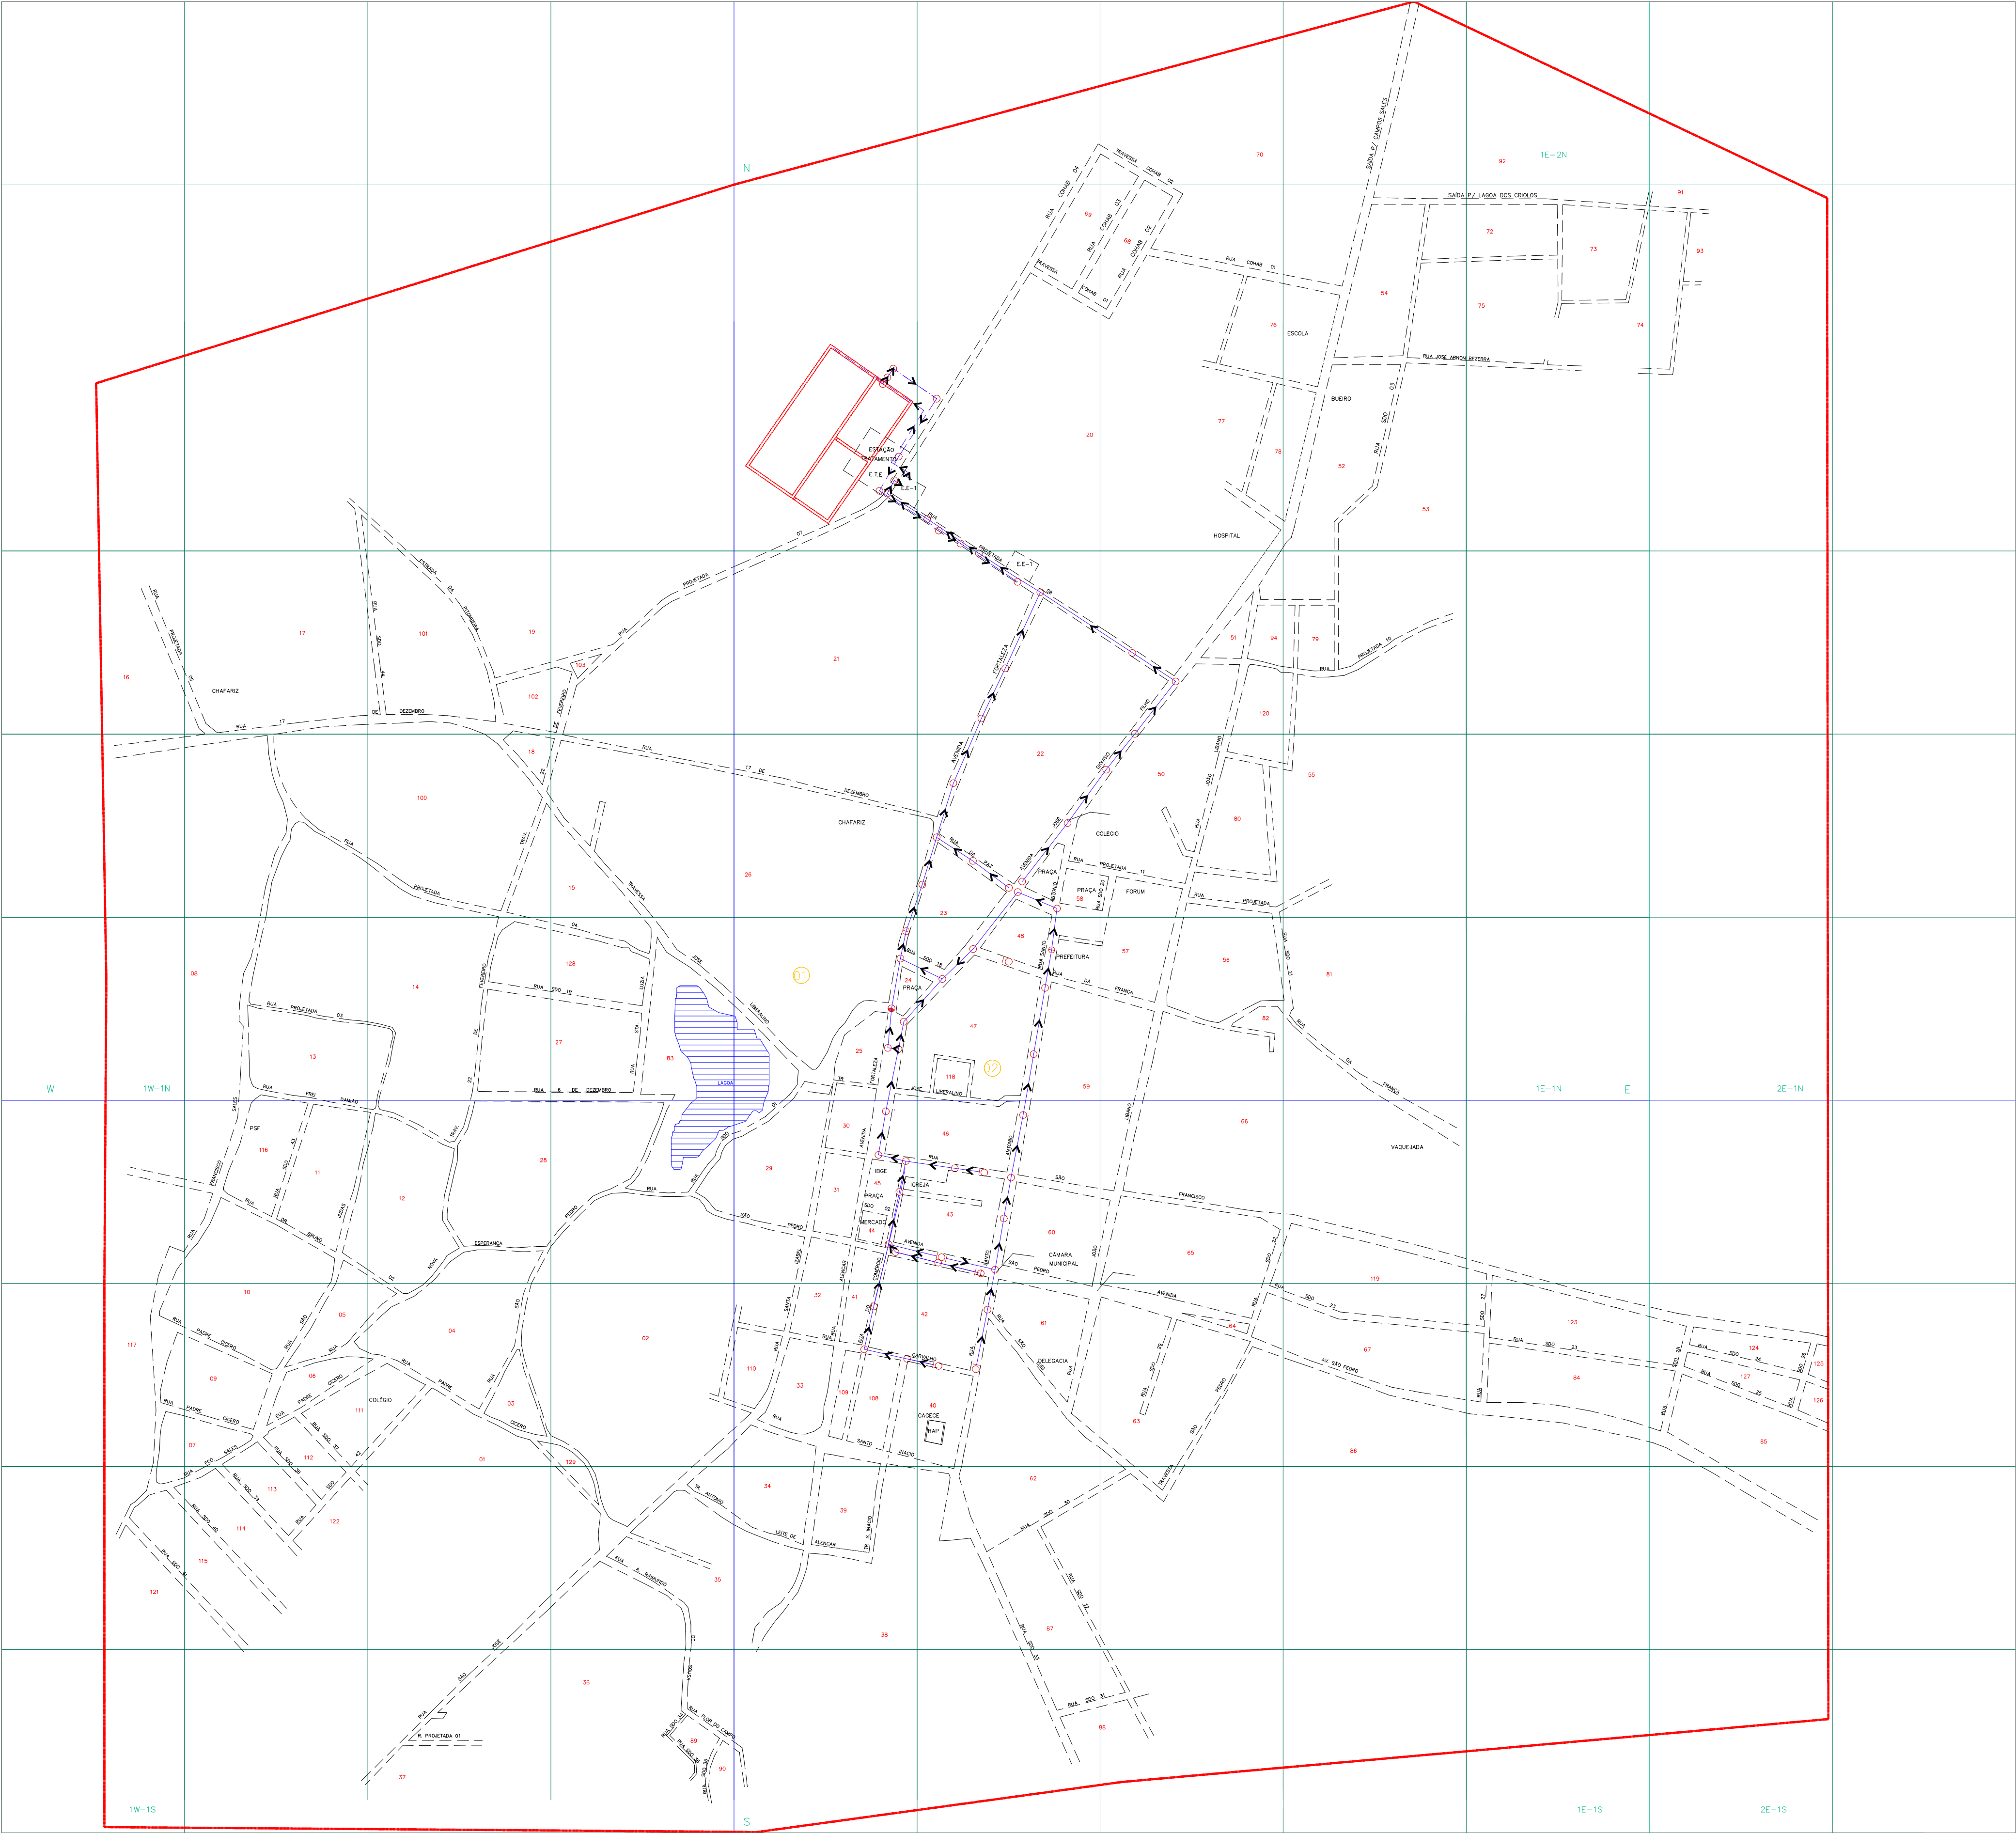

ARTICULAÇÃO DA FOLHA

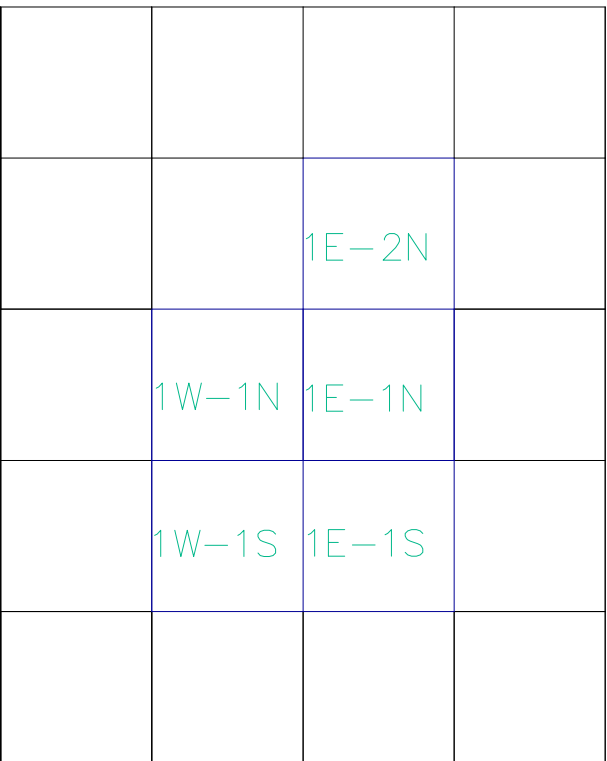

- LEGENDA:**
- UNIDADE DE NEGÓCIO
 - LIMITE DA BACIA
 - LIMITE DA SUB-BACIA
 - REDE COLETORA
 - INTERCEPTOR
 - EMISSÁRIO POR RECALQUE
 - LIMITE DE SETOR
 - EMISSÁRIO POR GRAVIDADE
 - COLETOR TRONCO
 - INTERFERÊNCIAS
 - SENTIDO DE FLUXO
 - REDES MESMO EIXO VERTICAL
 - PV SIMPLES
 - PV COM TUBO DE QUEDA
 - PV COM PONTA SECA
 - PV INCORPORADO AO CONDUTO
 - TUBO DE INSPEÇÃO E LIMPEZA
 - PV DE ÁGUAS PLUVIAIS
 - CAIXA DE PASSAGEM SEM INSPEÇÃO
 - TIL PONTA SECA
 - CAIXA DE INSPEÇÃO
 - PONTO DE LANÇAMENTO
 - ESTAÇÃO ELEVATÓRIA DE ESGOTO
 - PV - TELEFONE
 - ESTAÇÃO DE TRATAMENTO DE ESGOTO
 - LAGOA DE ESTABILIZAÇÃO
 - TANQUE FLUXIVEL
 - SIFÃO INVERTIDO
 - REFERÊNCIA DE NÍVEL
 - CAIXA DE INSPEÇÃO - REDE ELÉTRICA
 - NUMERAÇÃO DE QUADRA
 - NUMERAÇÃO SETOR

Controle Quantitativo das Extensões de Rede

06	INTERCEPTOR	0,00	0,00	0,00		
05	EMISSÁRIO GRAVIDADE	350,00	0,00	350,00		
04	EMISSÁRIO RECALQUE	245,00	0,00	245,00		
03	COLETOR TRONCO	0,00	0,00	0,00		
02	COLETORA	3.048,70	0,00	3.048,70		
01	TOTAL	3.643,70	0,00	3.643,70	MAI/2009	ROGÉRIO
REV.	TIPO DE REDE	EXTENSÃO (m)	AMPLIAÇÃO (m)	TOTAL REDE (m)	DATA	RESPONS.

Planta obtida através de processo de digitalizacao - Formato DWG

05						
04						
03						
02						
01						
00	ATUALIZAÇÃO DE QUADRAS	UN-BAJ	JUN-16	LUCIANO	LUCIANO	JUN-16
REV.	NATUREZA DA REVISÃO	ORIGEM	DATA	REVISÃO	DIGITALIZAÇÃO	DATA



CAGECE - COMPANHIA DE ÁGUA E ESGOTO DO CEARÁ
DIRETORIA COMERCIAL - GERÊNCIA DE FATURAMENTO E ARRECADAÇÃO
COORDENADORIA DE CADASTRO E GEOPROCESSAMENTO

CADASTRO OPERACIONAL DO INTERIOR
PLANTA GERAL DE REDE DE ESGOTO
CIDADE: SALITRE - LOC.: 392
UN-BAJ: BACIA ALTO JAGUARIBE

SERENTE:	COORDENADOR:	DESENHO:	ESCALA:
JOSELITO TELES	JEFFERSSON COSTA	ROGÉRIO ANDRADE	1:1.000
SETOR:	PRANCHA:	DIGITALIZAÇÃO:	DATA:
SALITRE	01/01	GECAD-TEC	JUNHO/2016

REV.	NATUREZA DA REVISÃO	EXECUÇÃO	DATA	DIGITALIZAÇÃO	DATA	APROVAÇÃO
00						
01						
02						
03						
04						
05						
06						
07						
08						
09						