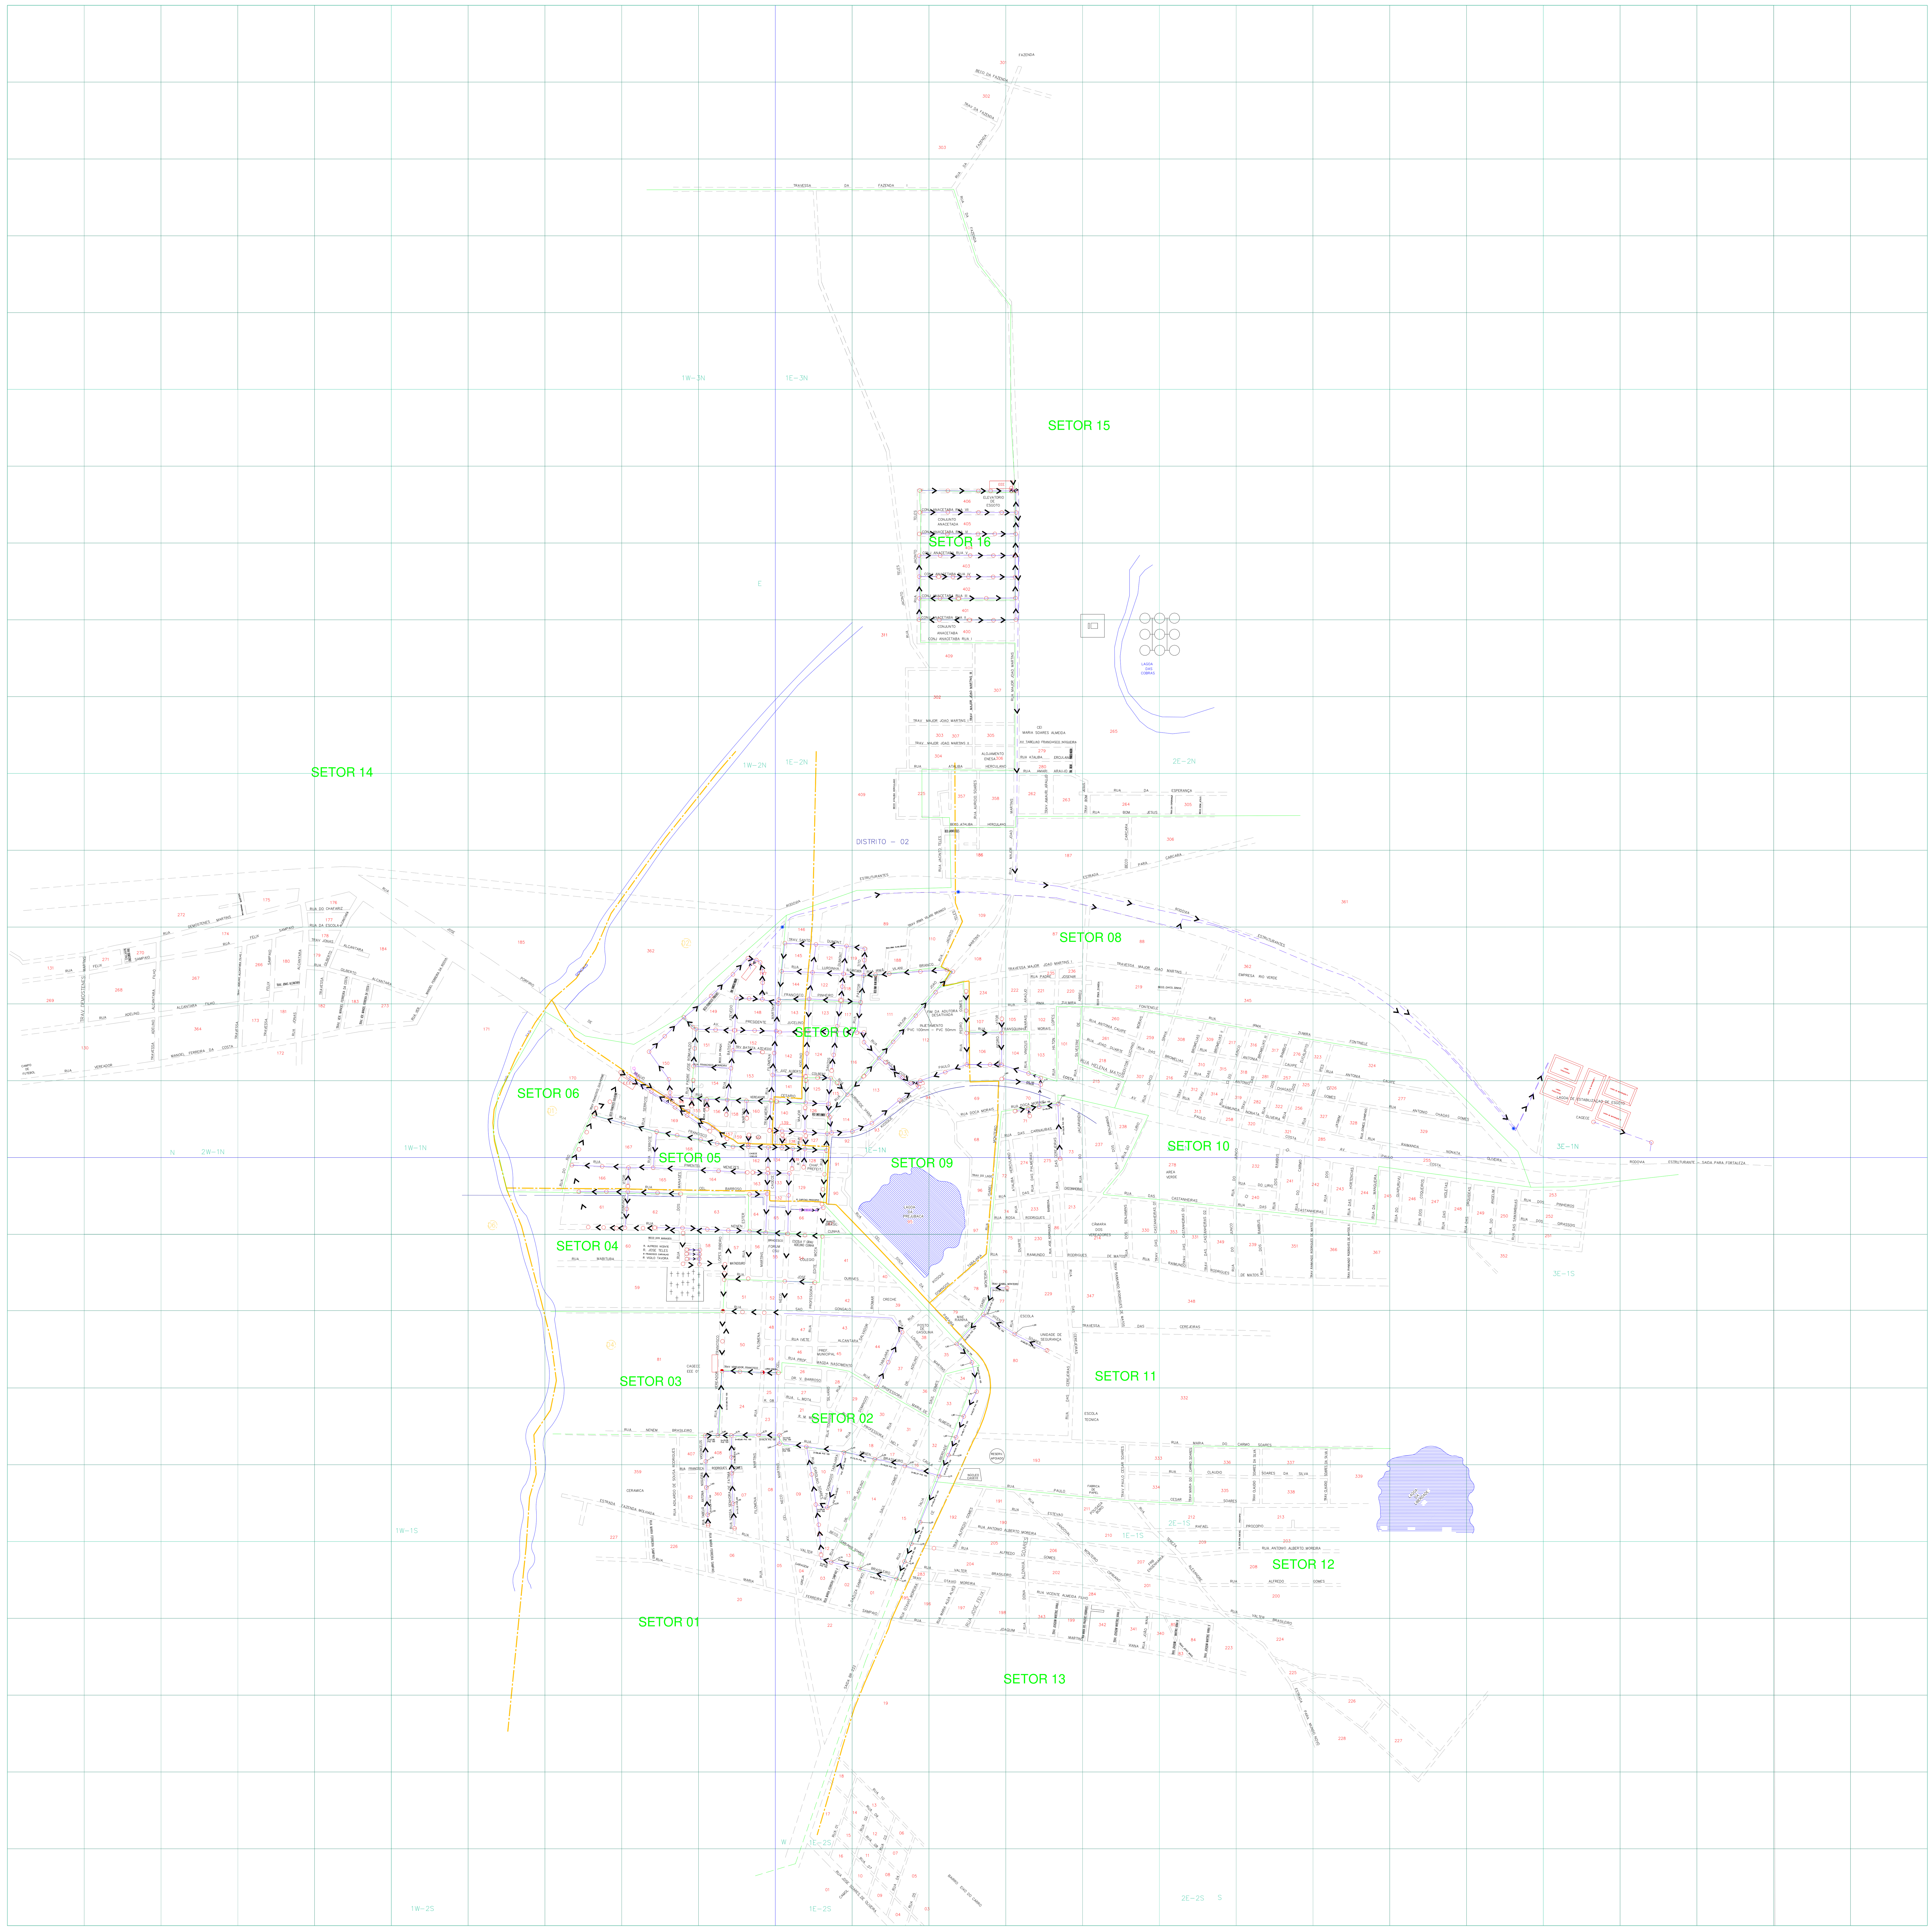

ARTICULAÇÃO DA FOLHA

CONVENÇÕES:

- UNIDADE DE NEGÓCIO
- LIMITE DE SETOR
- LIMITE DA SUB-BACIA
- REDE COLETORA
- INTERCEPTOR
- EMISSÁRIO POR RECALQUE
- EMISSÁRIO POR GRAVIDADE
- COLETOR TRONCO
- INTERFERÊNCIAS
- SENTIDO DE FLUXO
- REDES MESMO EIXO VERTICAL
- PV SIMPLES
- PV COM TUBO DE QUEDA
- PV COM PONTA SECA
- PV INCORPORADO AO CONDUTO
- TUBO DE INSPEÇÃO E LIMPEZA
- CAIXA DE PASSAGEM SEM INSPEÇÃO
- TIL PONTA SECA
- CAIXA DE INSPEÇÃO
- PONTO DE LANÇAMENTO
- ESTAÇÃO ELEVATÓRIA DE ESGOTO
- ESTAÇÃO DE TRATAMENTO DE ESGOTO
- LAGOA DE ESTABILIZAÇÃO
- TANQUE FLUXÍVEL
- SIFÃO INVERTIDO
- REFERÊNCIA DE NÍVEL
- PV DE ÁGUAS PLUVIAIS
- PV – TELEFONE
- CAIXA DE INSPEÇÃO – REDE ELÉTRICA
- xxx NUMERAÇAO DE QUADRA
- xx NUMERAÇAO SETOR

	MATERIAL	DIAMETRO (mm)	EXTENSÃO (m)	
EMISSÁRIO DE RECALQUE	PVC	150	3.049,51	
	PVC	100	317,44	
	TOTAL		3.366,95	
REDE COLETORA	MATERIAL	DIAMETRO (mm)	EXTENSÃO (m)	
	PVC	100	2.637,94	
	PVC	150	12.436,61	
	TOTAL		15.074,55	
	TOTAL GERAL		18.441,50	

Controle Quantitativo das Extensões de Rede

REV.	TIPO DE REDE	EXTENSÃO (m)	AMPLIAÇÃO (m)	TOTAL REDE (m)	DATA	RESPONSÁVEL
06						
05						
04						
03	BALANÇO	18.349,50	92,00	18.441,50	JUL/2023	ROGÉRIO
02	BALANÇO	12.754,05	5.595,45	18.349,50	JAN/2016	ROGÉRIO
01	TOTAL	10.793,05	1.961,00	12.754,05	SET/2015	CIRLENE

REV.	NATUREZA DA REVISAO	ORIGEM	DATA	REVISAO	DIGITALIZAÇÃO	DATA	APROVACAO
09							
08							
07							
06							
05							
04							
03	LANÇAMENTIO DE REDE	UN-BCL	JUL/23	NEILSON	NEILSON	JUL/23	ROGERIO
02	ATUALIZAÇÃO COMERCIAL	UN-BCL	ABR-2020	NEILSON	NEILSON	ABR-2020	ROGERIO
01	REVISÃO	UN-BCL	JAN/16	NEILSON	NEILSON	JAN/16	ROGERIO

CAGECE - COMPANHIA DE ÁGUA E ESGOTO DO CEARÁ
DIRETORIA COMERCIAL - GERÊNCIA DE FATURAMENTO E ARRECADAÇÃO
COORDENADORIA DE CADASTRO E GEOPROCESSAMENTO
SUPERVISÃO DE CADASTRO TÉCNICO

PROJEÇÃO UNIVERSAL TRANSVERSA DE MERCATOR – UTM
DATUM VERTICAL : MARÉGRAFO DE IMBITUBA, SC
DATUM HORIZONTAL : SAD-69, MG

LEVANTAMENTO AEROFOTOGRAMÉTRICO DIGITAL-1995
PLANTA DE CADASTRO OPERACIONAL
SUB-BACIA GEORREFERENCIADA
CIDADE: SÃO GONÇALO DO AMARANTE - LOC.: 069
UN-BCL: BACIA DO CURU

SUB-BACIA: S. G. AMARANTE

GERENTE:	COORDENADOR:	DESENHO:	ESCALA:
JOSELITO TELES	JEFFERSSON COSTA	ROGÉRIO ANDRADE	1: 4.000
SETOR:	PRANCHA:	DIGITALIZAÇÃO:	DATA:
PARACURU	01/01	GECAD	JULHO/2023