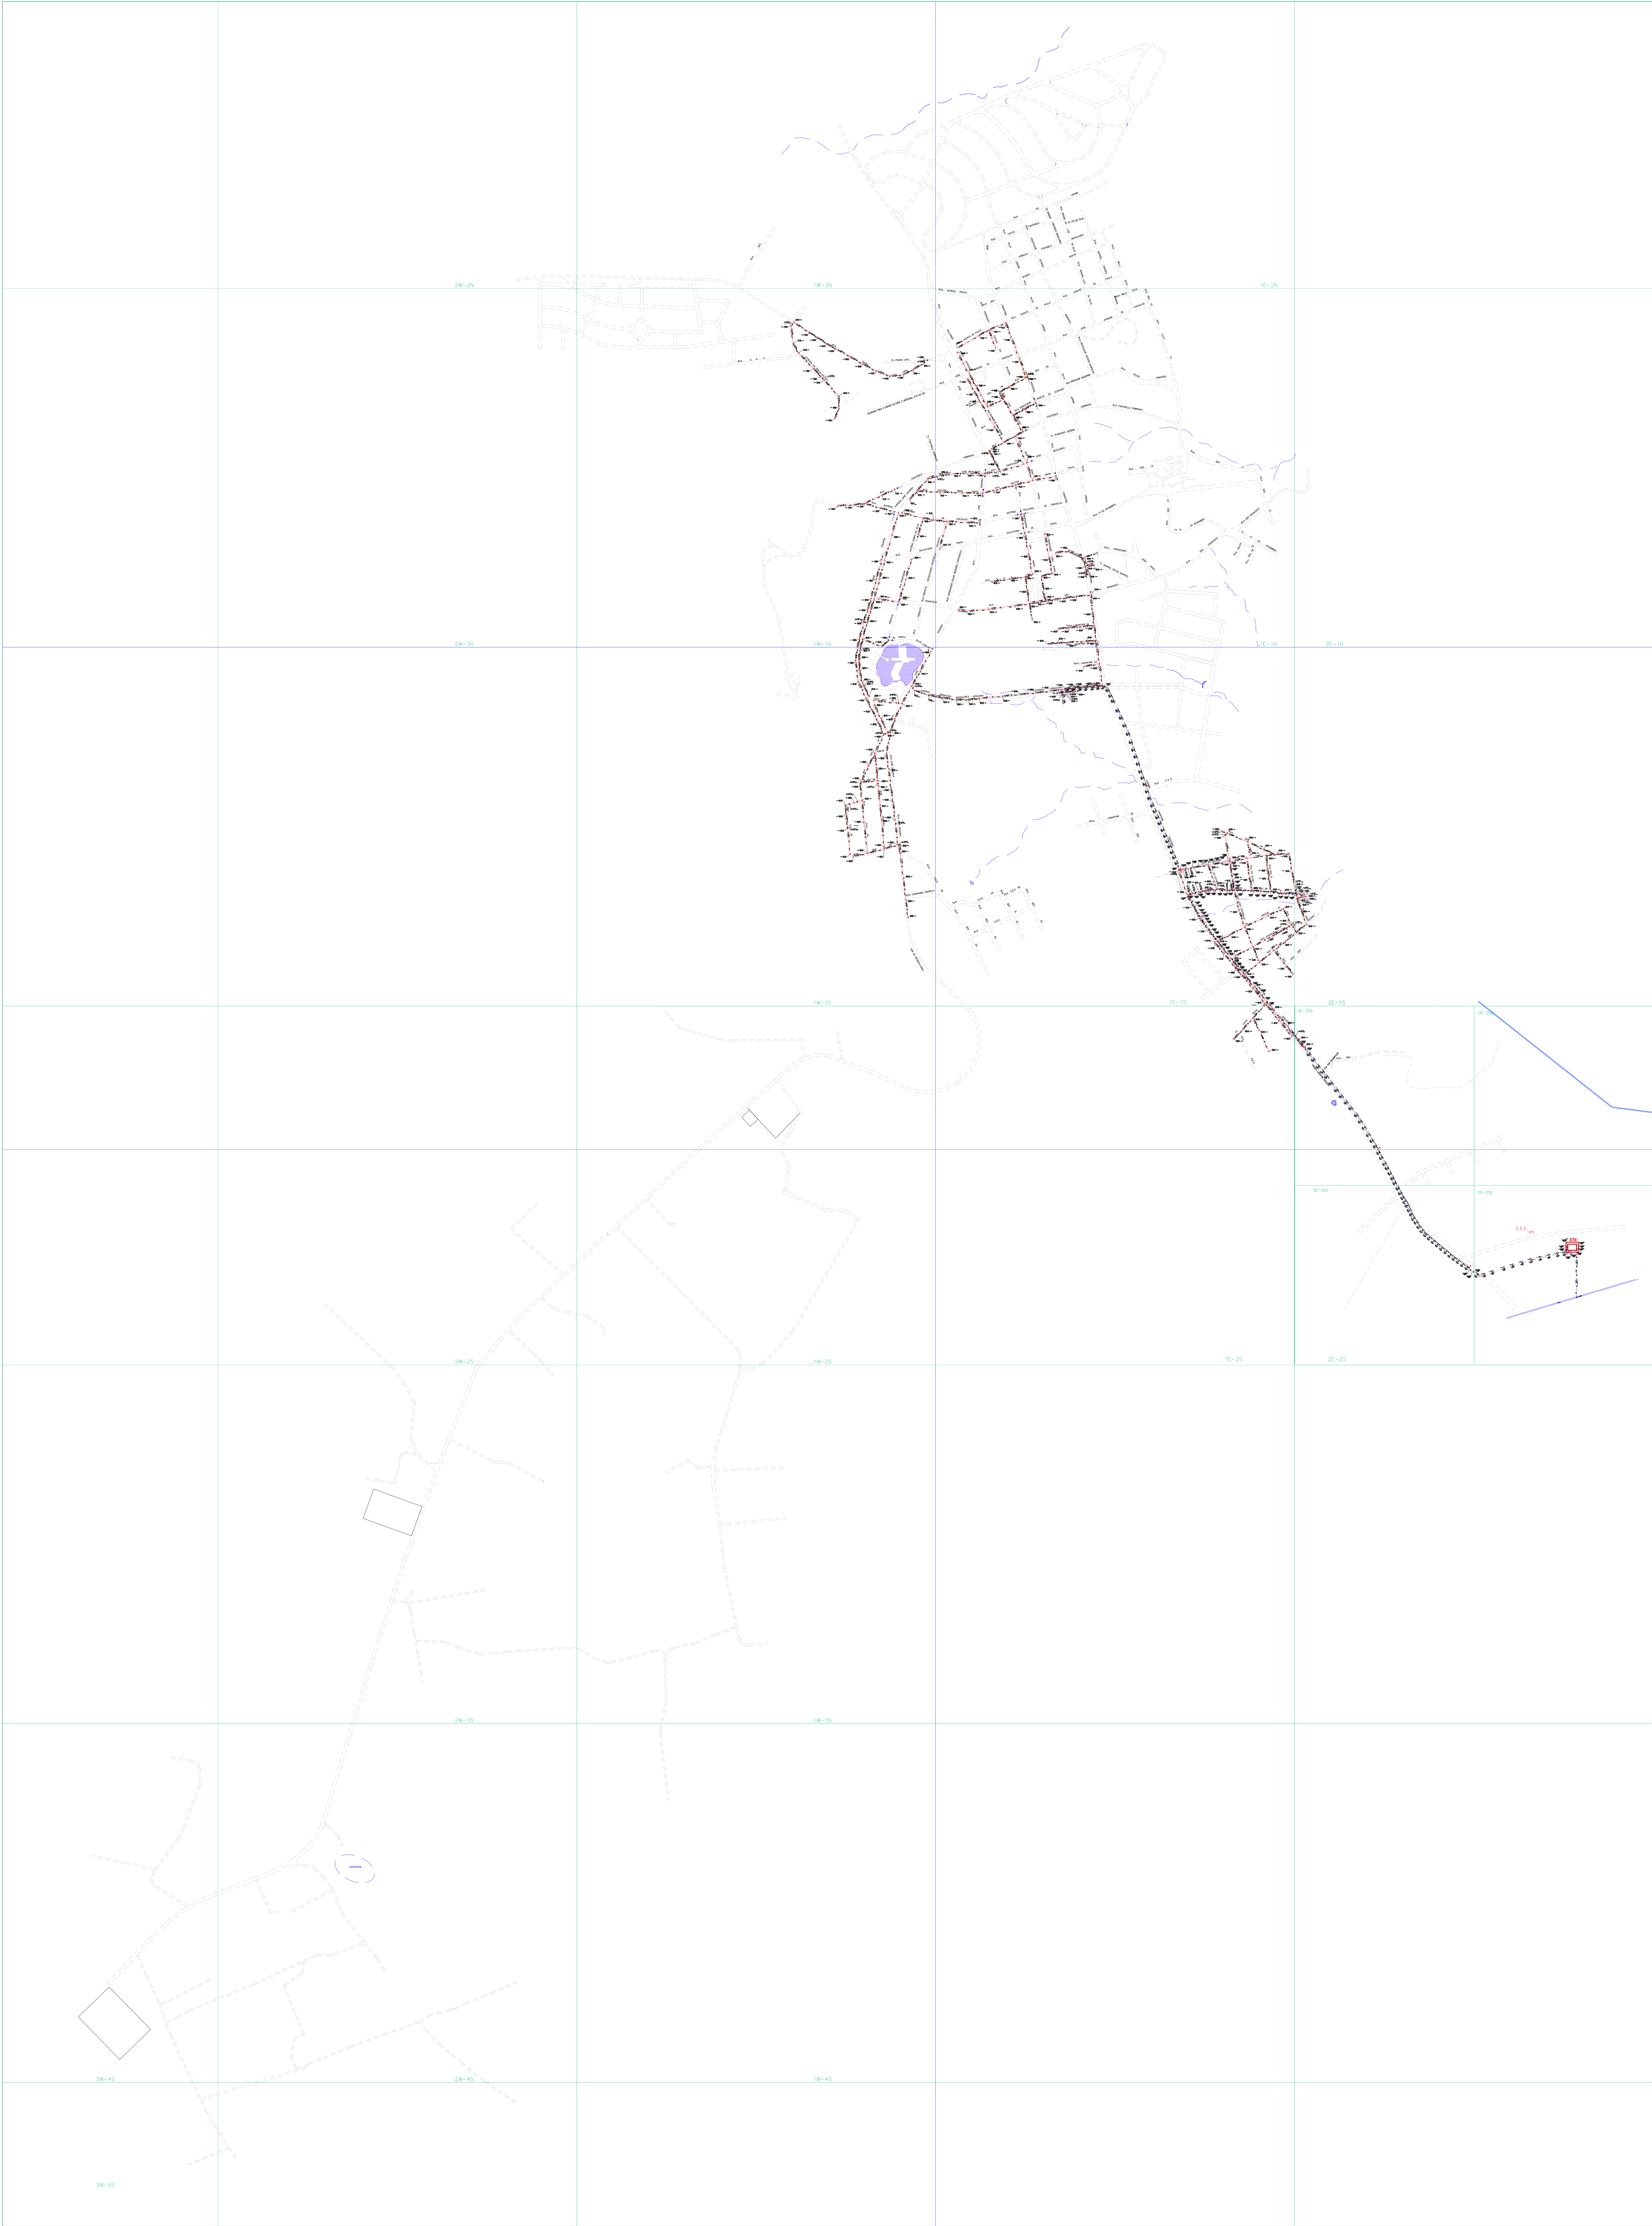


ARTICULAÇÃO DA FOLHA

	2W-2N	1W-2N	1E-2N	
	2W-1N	1W-1N	1E-1N	2E-1N
		1W-1S	1E-1S	2E-1S
			1E-2S	2E-2S

NUMERAÇÃO DOS NÓS

QUADRANTE	Nº DE NOS	QUADRANTE	Nº DE NOS	QUADRANTE	Nº DE NOS
1W-2N	008	1E-2N	035	2W-1N	006
1W-1N	050	1E-1N	152	2W-2N	003
1W-1S	021	1E-1S	053	2W-2S	006
1W-2S	014	1E-2S	003	2W-3S	018
1W-3S	014			2W-4S	019
1W-4S	001			2W-5S	003
2E-1N	002			3W-4S	011
2E-2S	016			3W-5S	002

CONVENÇÕES

- UNIDADE DE NEGÓCIO
- LIMITES DE SETOR
- LIMITES DA SUB-BACIA
- REDE COLETORES
- INTERCEPTOR
- EMISSÁRIO POR RECALQUE
- EMISSÁRIO POR GRAVIDADE
- COLETORES TRONCO
- INTERFERÊNCIAS
- SENTIDO DE FLUXO
- REDES MESMO EIXO VERTICAL
- PV SAMPLES
- PV COM TUBO DE QUEDA
- PV COM PONTA SECA
- PV INCORPORADO AO CONTRUTO
- TUBO DE INSPEÇÃO E LIMPEZA
- CAIXA DE PASSAGEM SEM INSPEÇÃO
- TL PONTA SECA
- CAIXA DE INSPEÇÃO
- PONTO DE LANÇAMENTO
- ESTÇÃO ELEVADORA DE ESGOTO
- ESTÇÃO DE TRATAMENTO DE ESGOTO
- LAGOA DE ESTABILIZAÇÃO
- TANQUE FLUXIVEL
- SIFÃO INVERTIDO
- REFERÊNCIA DE NÍVEL
- PV DE ÁGUAS PLUVIAIS
- PV - TELEFONE
- CAIXA DE INSPEÇÃO - REDE ELÉTRICA
- NUMERAÇÃO DE QUADRA
- NUMERAÇÃO SETOR

Controle Quantitativo das Extensões de Rede

10					
09					
08					
07					
06					
05					
04					
03					
02					
01					
00					
REV.	NATUREZA DA REVISÃO	ORIGEM	DATA	REVISÃO	APPROVAÇÃO

OBS: Diâmetro não cotado PVC DN 50 mm

Ajustado pelo UNISOL, conforme contrato 26/2007 - PROJ - CAGECE

09					
08					
07					
06					
05					
04					
03					
02					
01					
00					
REV.	NATUREZA DA REVISÃO	ORIGEM	DATA	REVISÃO	APPROVAÇÃO



CAGECE - COMPANHIA DE ÁGUA E ESGOTO DO CEARÁ
DIRETORIA COMERCIAL - GERÊNCIA DE FATURAMENTO E ARRECAÇÃO
COORDINADORIA DE CADASTRO E GEOPROCESSAMENTO
SUPERVISÃO DE CADASTRO TÉCNICO

PROJEÇÃO UNIVERSAL TRANSVERSA DE MERCATOR - UTM
DATUM VERTICAL : MARÉGRAFO DE IBIAITUBA - SCS
DATUM HORIZONTAL : SAD-69 - MGS

CADASTRO OPERACIONAL DO INTERIOR
PLANTA GERAL DE REDE DE ESGOTO
CIDADE: VIÇOSA DO CEARÁ - COD.: 009
UN-BSI: BACIA DA SERRA DA IBIAPABA

GERENTE	COORDENADOR	SUPERVISOR	ELABORADOR
MAURICIO BRAGA	JOÃO VILTO TELES	ROGERIO	ROGERIO
ESCALA:	PRORRATA	DISTANÇAS	DATA
1:500	9/1/01	02/05/02	14/10/02-2001