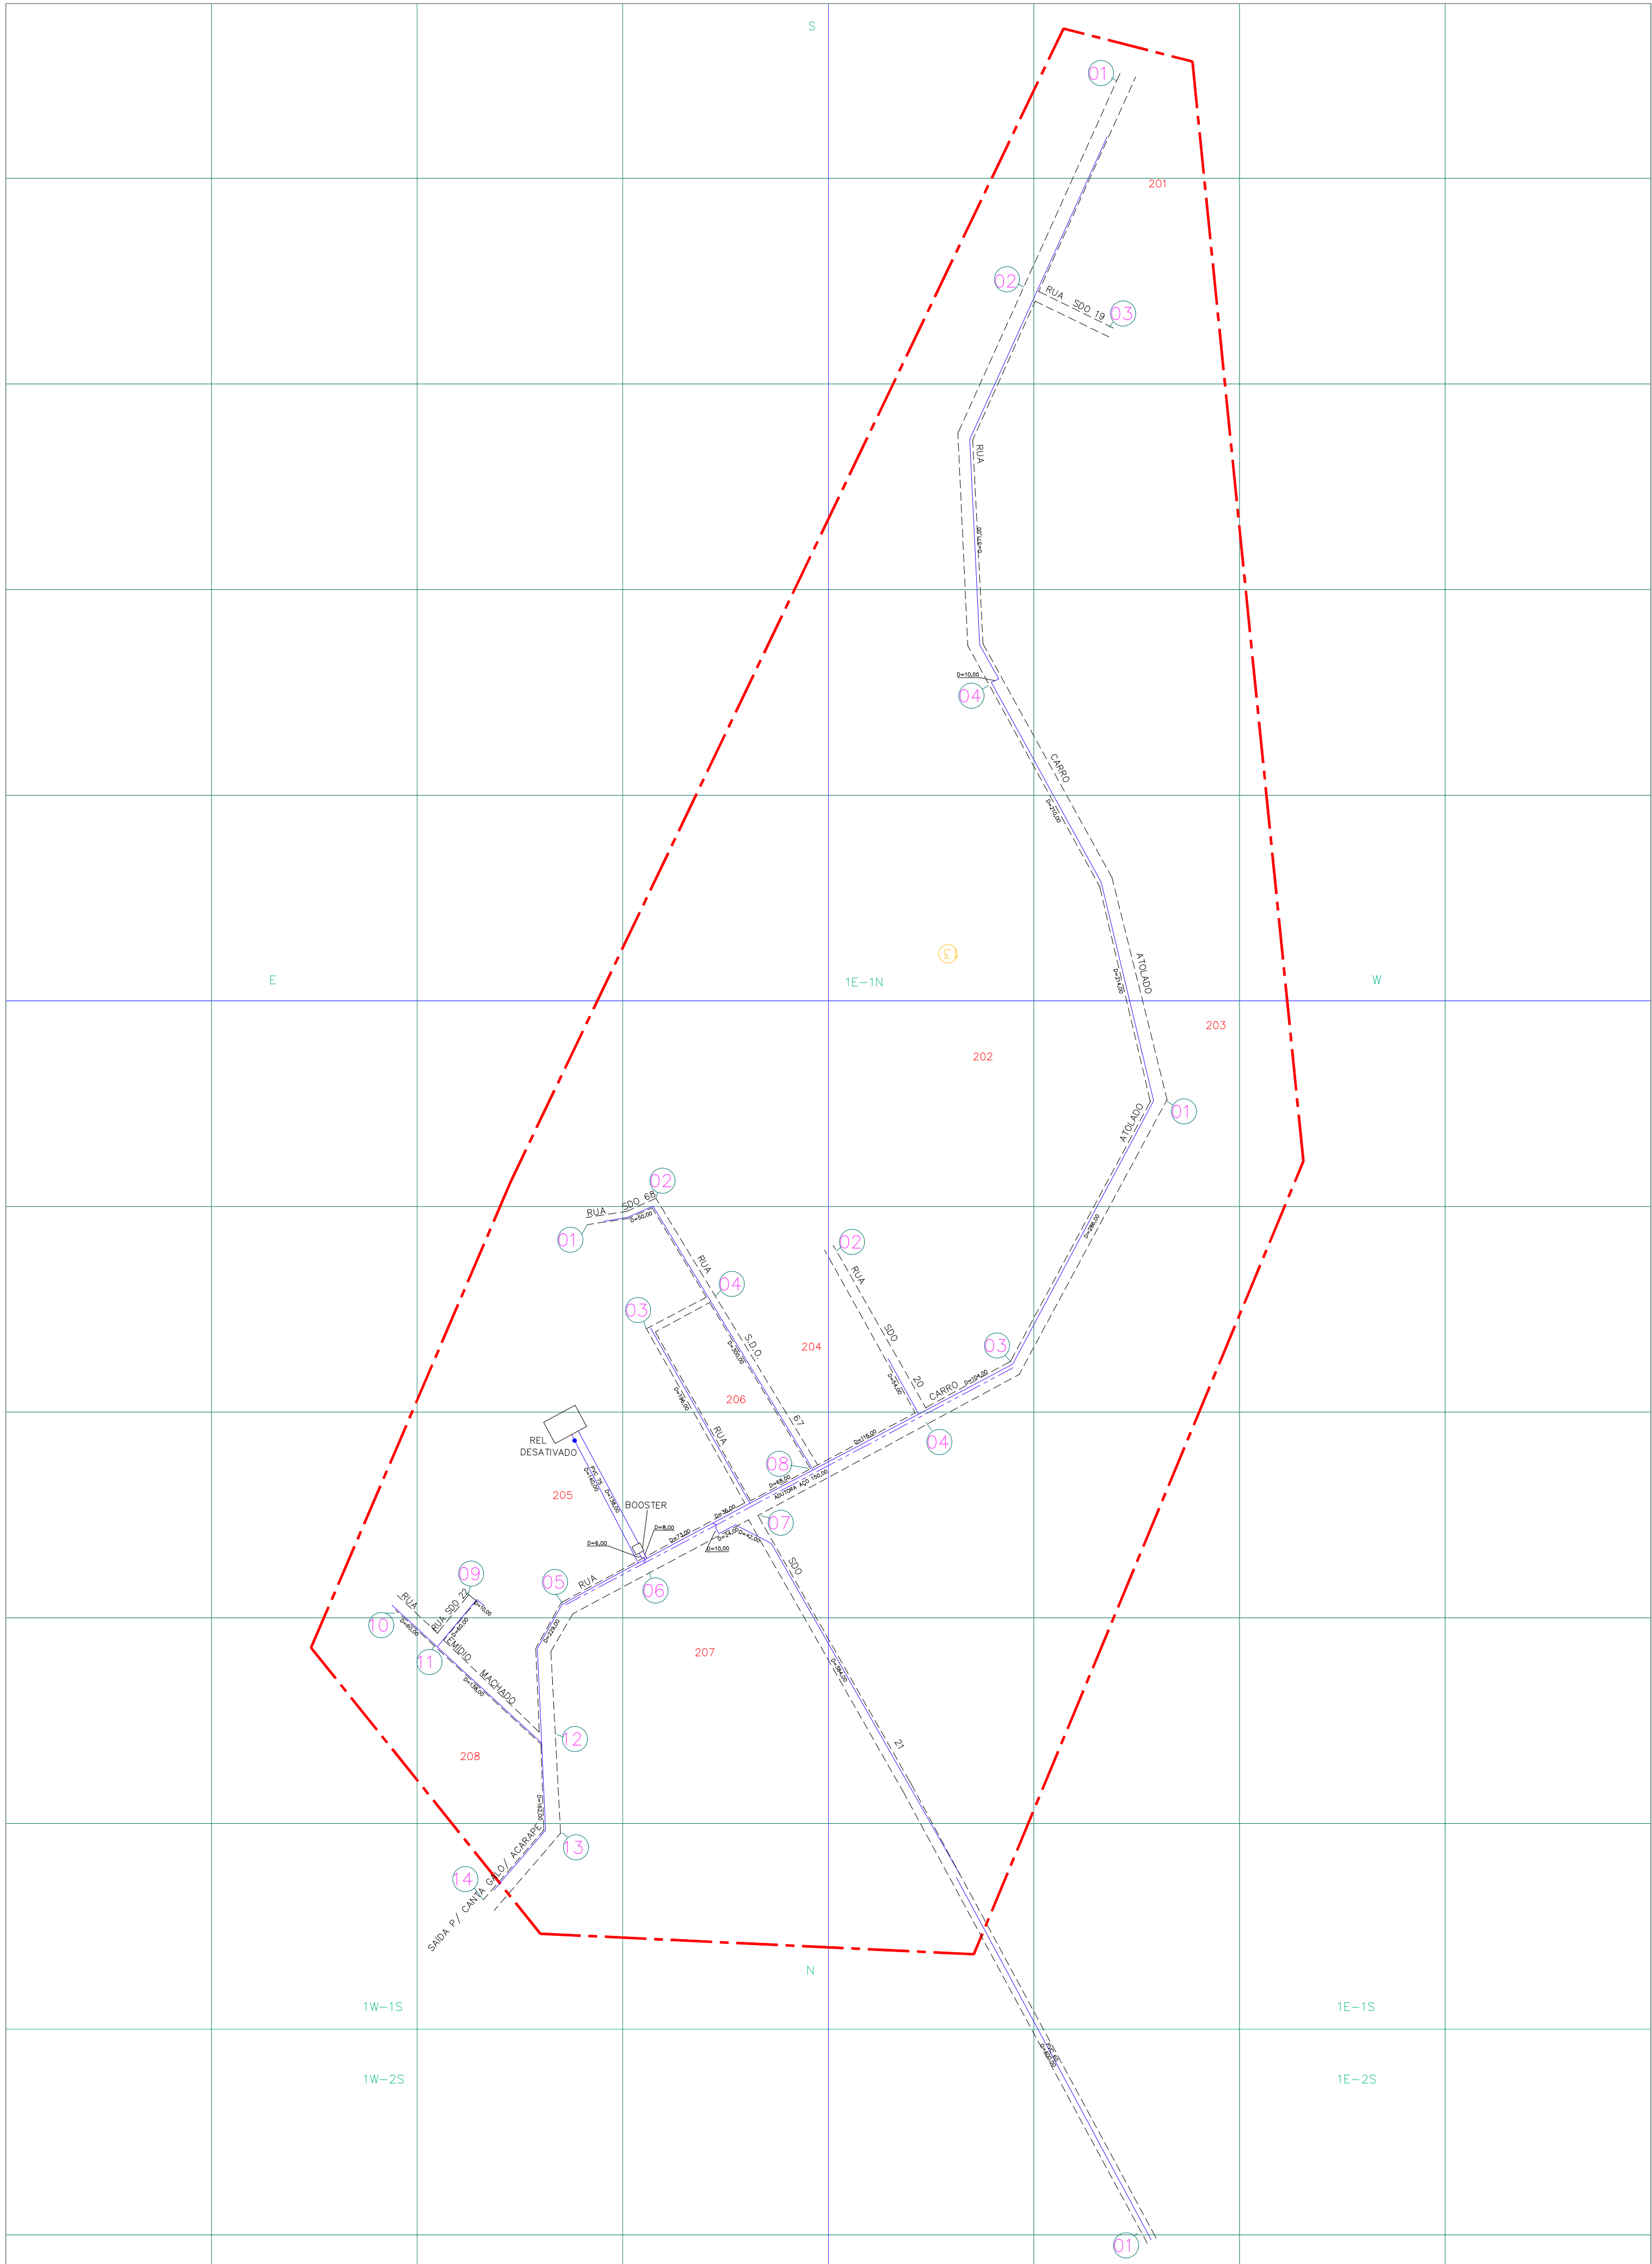


ARTICULAÇÃO DA FOLHA

		1E-1N	
	1W-1S	1E-1S	
	1W-2S	1E-2S	

NUMERAÇÃO DOS NÓS

QUADRICULA Nº	DE NÓS
1E-1N	004
1E-1S	004
1W-1S	014
1E-2S	001

CONVENÇÕES

- ADUTORA
- SUB-ADUTORA
- REGISTRO
- MEDIDOR DE VAZAO
- VENTOSA
- REGISTRO DE DESCARGA
- HIDRANTE
- REDES NAO CONECTADAS
- EXTREMIDADE C/ CAP.
- CHAFARIZ
- LIMITE DE DISTRITO
- SETOR CENSITARIO
- LIMITE URBANO
- NUMERAÇÃO DO SETOR CENSITARIO
- NUMERAÇÃO DO CRUZAMENTO
- NUMERAÇÃO DA QUADRA
- NUMERAÇÃO DA QUADRICULA

Controle Quantitativo das Extensões de Rede

06						
05						
04						
03						
02	MOVIMENTO/IMPLANTAÇÃO	3.699,00	400,00	4.099,00	OUT/14	ROGÉRIO
01	BALANÇO	3.699,00	-	3.699,00	JUN/07	PEDRO
REV.	TIPO	REDE ATUAL (m)	AMPLIAÇÃO (m)	TOTAL REDE (m)	DATA	RESPONSÁVEL

A extensão desta Localidade está inclusa na extensão total de ACARAPE.

OBS: Diâmetro não cotado PVC DN 50 mm

Planta obtida através de processo de digitalização - Formato DWG

05						
04						
03	ATUALIZAÇÃO GERAL	UN-BME	OUT/14	JAQUELINE	JAQUELINE	OUT/14
02	ATUALIZAÇÃO GERAL	UN-BME	-	ROGERIO	CIRLENE	JUL/06
01	ATUALIZAÇÃO GERAL	UN-BME	MAR/04	VANDERLÂNIA	TEODORO/NERODE	MAR/04
00	DIGITALIZAÇÃO DE REDES	GEMET	15/09/99	LUCIENE	MATILDE	DEZ/99
REV.	NATUREZA DA REVISAO	ORIGEM	DATA	REVISAO	DIGITALIZACAO	DATA



CAGECE - COMPANHIA DE ÁGUA E ESGOTO DO CEARÁ
DIRETORIA DE MERCADO E UNIDADE DE NEGÓCIO DA CAPITAL
GERÊNCIA DE CADASTRO E GEOPROCESSAMENTO
COORDENADORIA DE CADASTRO TECNICO

CADASTRO OPERACIONAL DO INTERIOR
PLANTA GERAL DE REDE DE ÁGUA
CIDADE: CARRO ATOLADO - ACARAPE - CÓD. 041
UN-BMO: BACIA METROPOLITANA OESTE

GERENTE:	COORDENADOR:	DESENHO:
JOSELITO TELES	JEFFERSSON COSTA	ROGÉRIO ANDRADE
ESCALA:	PRANCHA:	DATA:
1:4.000	01/01	OUTUBRO-2014