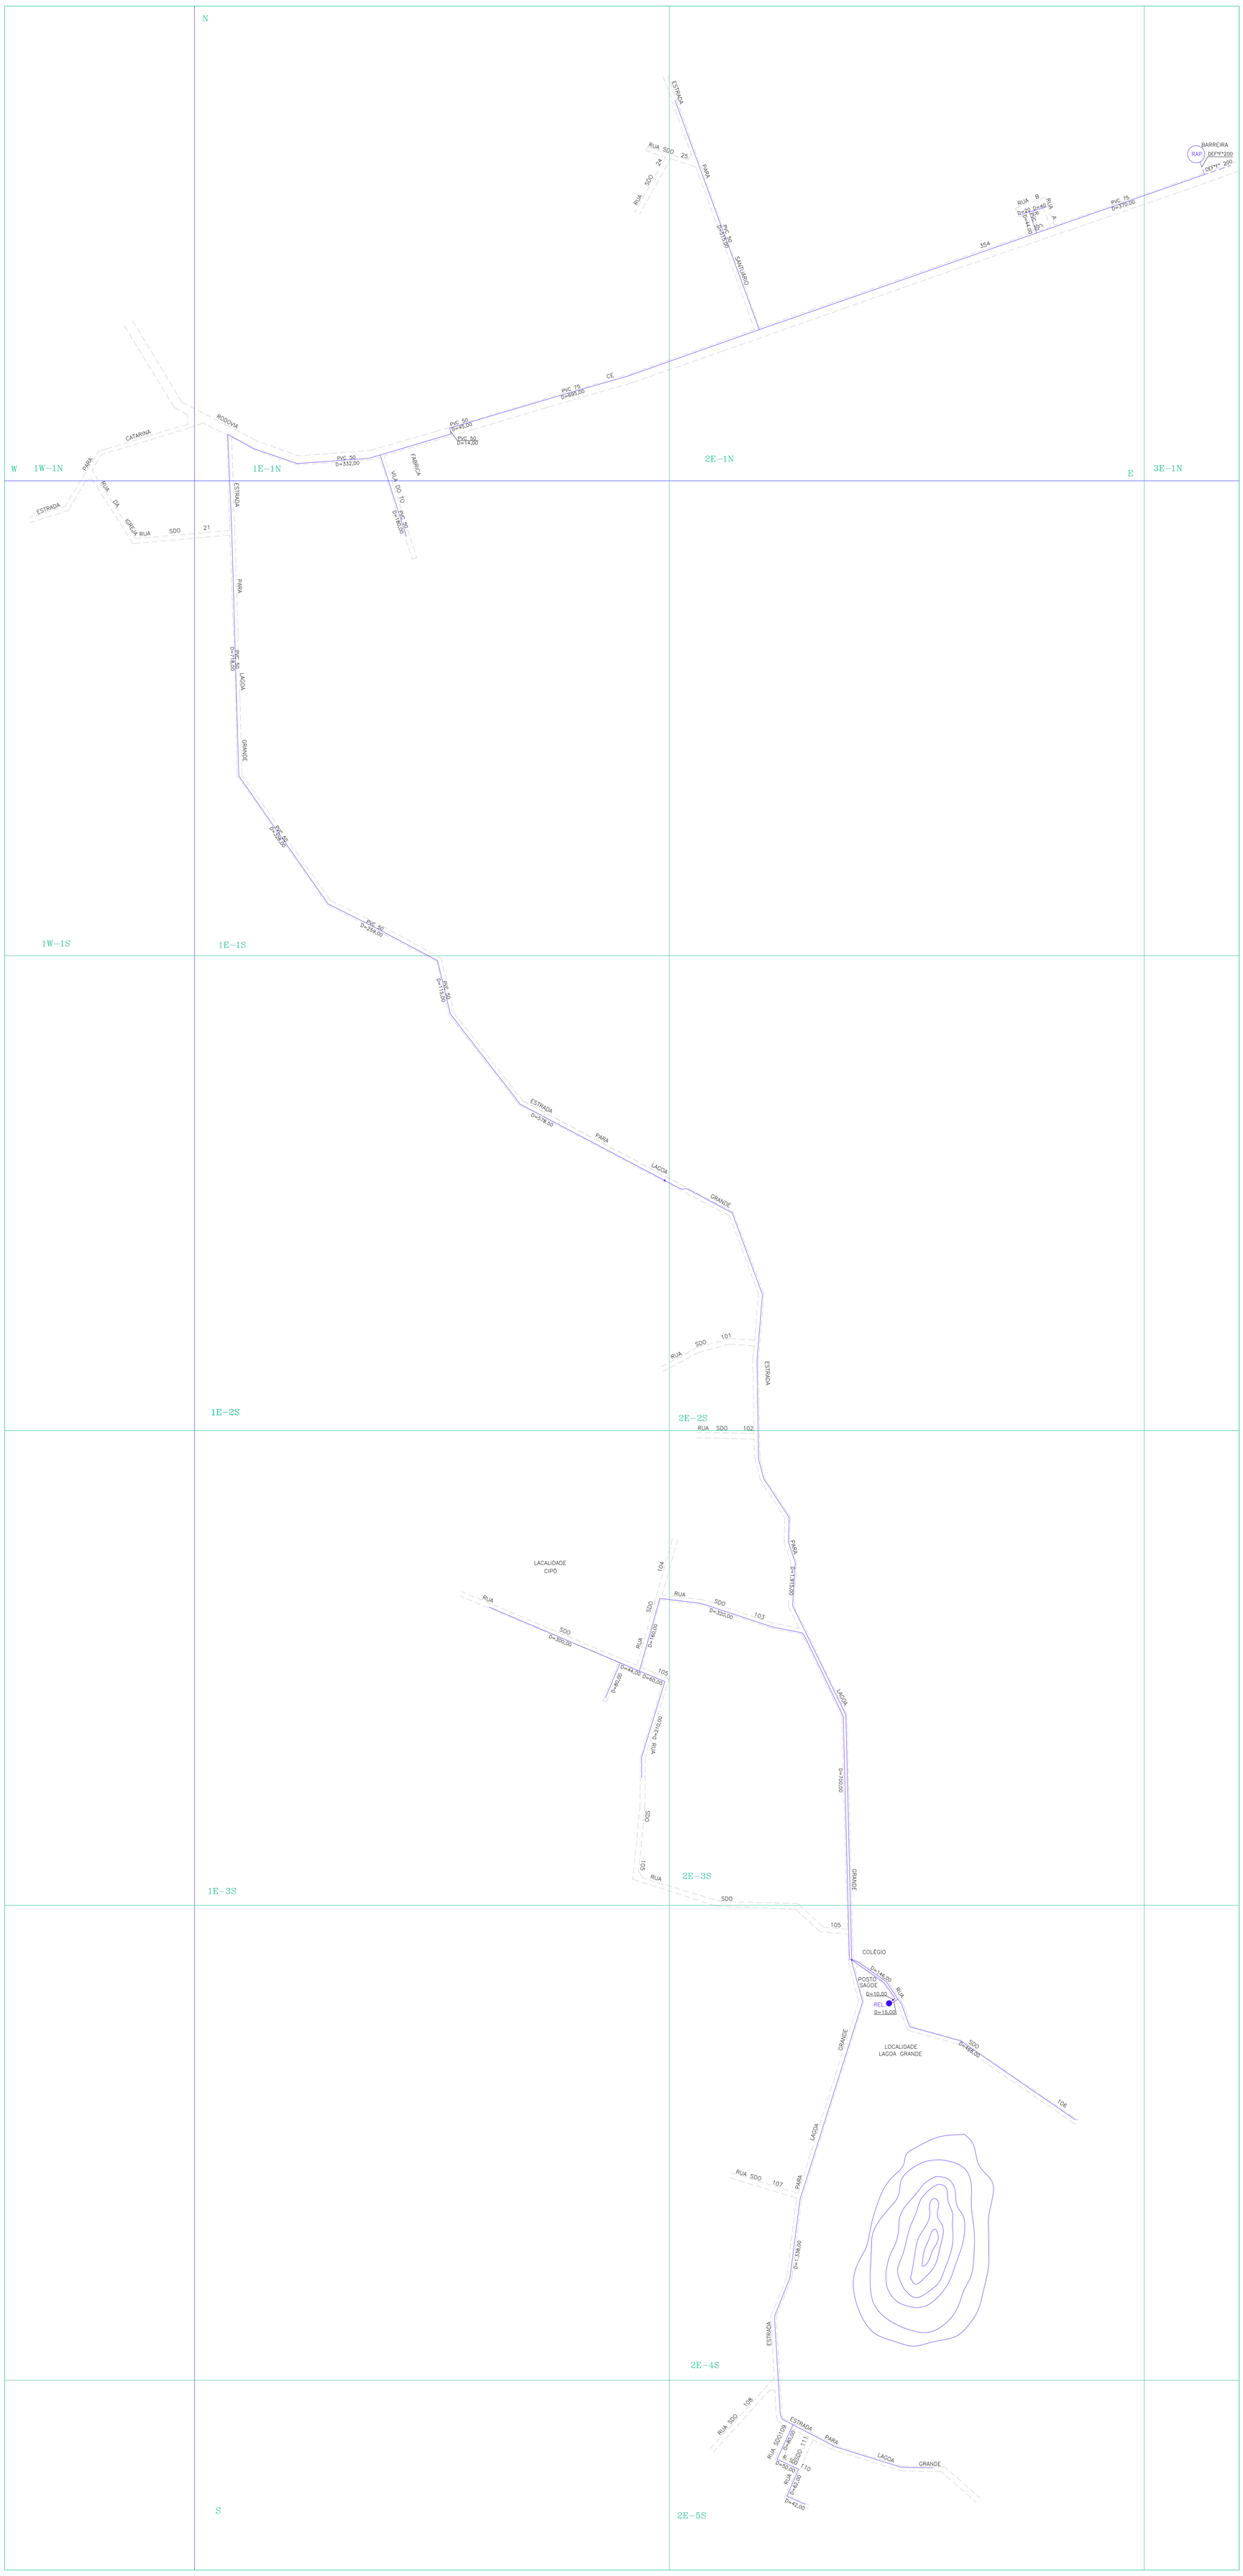

ARTICULAÇÃO DA FOLHA

	1W-1N	1E-1N	2E-1N	3E-1N	
	1W-1S	1E-1S			
		1E-2S	2E-2S		
		1E-3S	2E-3S		
			2E-4S		
			2E-5S		

NUMERAÇÃO DOS NÓS

QUADRÍCULA	Nº DE NÓS	QUADRÍCULA	Nº DE NÓS	QUADRÍCULA	Nº DE NÓS
1E-1N	007	1W-1N	002	2E-3S	004
1E-1S	001	1W-1S	002	2E-4S	006
1E-2S	001	2E-1N	005	2E-5S	001
1E-3S	007	2E-2S	001	3E-1N	001

CONVENCOES

- ADUTORA
- SUB-ADUTORA
- REGISTRO
- MEDIDOR DE VAZAO
- VENTOSA
- REGISTRO DE DESCARGA
- HIDRANTE
- REDES NAO CONECTADAS
- EXTREMIDADE C/ CAP.
- CHAFARIZ
- LIMITE DE DISTRITO
- SETOR CENSITARIO
- LIMITE URBANO
- XX — NUMERAÇÃO DO SETOR CENSITÁRIO
- XX — NUMERAÇÃO DO CRUZAMENTO
- XXX — NUMERAÇÃO DA QUADRA
- XY-ZK — NUMERAÇÃO DA QUADRÍCULA

Controle Quantitativo das Extensões de Rede

REV.	TIPO	REDE ATUAL (m)	AMPLIAÇÃO (m)	TOTAL REDE (m)	DATA	RESPONSÁVEL
06						
05						
04						
03						
02	BALANÇO	6.280,00	234,00	8.620,00	FEV/2012	ROGERIO
01	BALANÇO	6.280,00	6.280,00	6.280,00	MAIO/08	PEDRO

OBS: Diâmetro não cotado PVC DN 50 mm

Planta obtida atraves de processo de digitalizacao – Formato DWG

REV.	NATUREZA DA REVISAO	ORIGEM	DATA	REVISAO	DIGITALIZACAO	DATA	APROVACAO
06	ATUALIZAÇÃO COMERCIAL	UN-BME	ABR-16	EMANUELLE	EMANUELLE	ABR-16	ROGÉRIO
05	AMPLIAÇÃO DE REDE	UN-BME	FEV/12	JOÃO BATISTA	JOÃO BATISTA	FEV-12	ROGÉRIO
04	REVISÃO GERAL	UN-BME	–	ROGÉRIO	CIRLENE	MAIO/08	ROGÉRIO
03	REVISÃO GERAL	UN-BME	SET/06	CIRLENE	SANEBRÁS	SET/06	ROGÉRIO
02	ALTERAÇÕES	UN-BME	–	VANDERLANIA	SANEBRÁS	OUT/05	ROGÉRIO
01	REVISÃO GERAL	UN-BME	DEZ/04	–	CIRLENE	JAN/05	MARILENE
00	REVISÃO GERAL	UN-BME	MAIO/04	–	CIRLENE	DEZ/04	MARILENE

COMPANHIA DE AGUA E ESGOTO DO CEARA
DIRETORIA COMERCIAL – GERÊNCIA DE FATURAMENTO E ARRECADAÇÃO

PROJETO DE CADASTRO OPERACIONAL DO INTERIOR

PLANTA GERAL DE REDE DE ÁGUA

CIDADE: COCOS - BARREIRA - DIST. 02 - LOC 430 | UN-BME: BACIA METROPOLITANA

SUPERVISÃO DE FATURAMENTO E CADASTRO - FRANCISCO AGUIAR TEIXEIRA	LEVANTAMENTO CAMPO: BOSCO	DIGITALIZAÇÃO : VANIA/RURANILSON	
		ESCALA:	1:5000
COORDENAÇÃO DO PROJETO - FRANCISCO AGUIAR TEIXEIRA	RESPONSÁVEL TÉCNICO: GILBERTO	DATA :	SET/98