


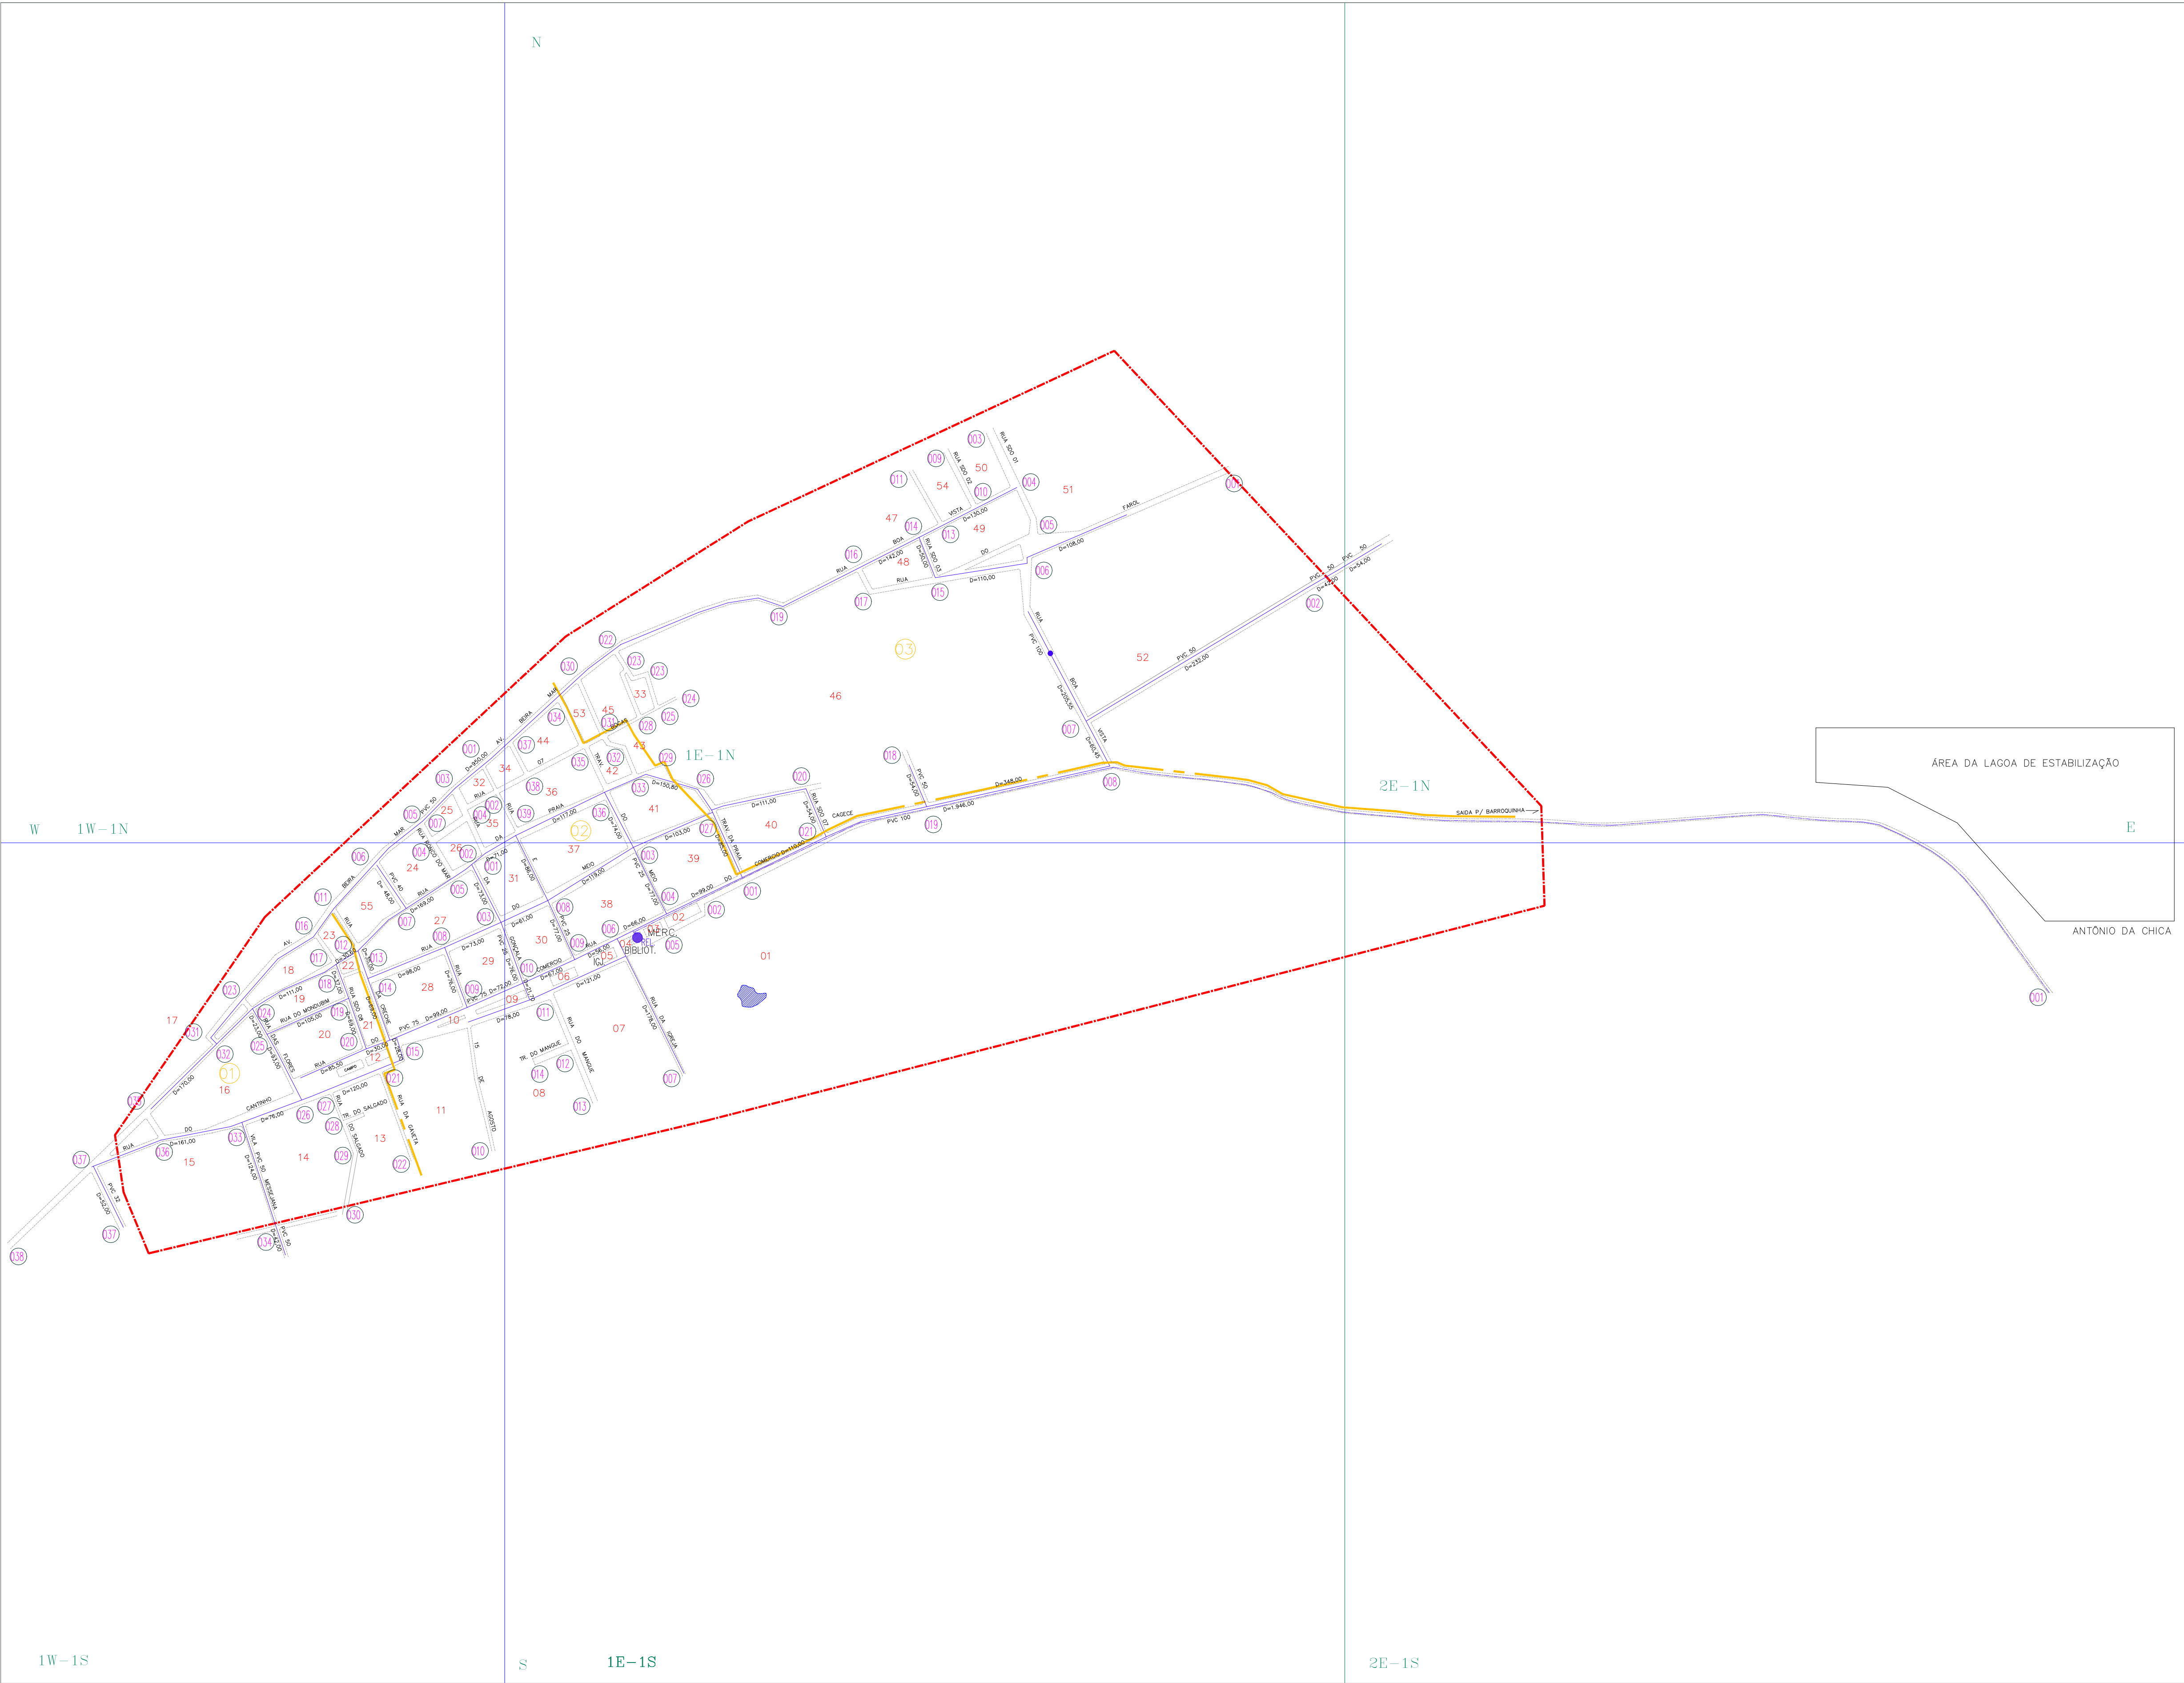

CONVENÇÕES

- ADUTORA
- SUB-ADUTORA
- REGISTRO
- MEDIDOR DE VAZÃO
- VENTOSA
- REGISTRO DE DESCARGA
- HIDRANTE
- REDES NÃO CONECTADAS
- EXTREMIDADE C/ CAP.
- CHAFARIZ
- LIMITE DE DISTRITO
- SETOR CENSITÁRIO
- LIMITE URBANO
- NUMERAÇÃO DO SETOR CENSITÁRIO
- NUMERAÇÃO DO CRUZAMENTO
- NUMERAÇÃO DA QUADRA
- NUMERAÇÃO DA QUADRÍCULA

ARTICULAÇÃO DA FOLHA

	1W-1N	1E-1N	2E-1N	
	1W-1S	1E-1S	2E-1S	

NUMERAÇÃO DOS NÓS

QUADRÍCULA	Nº DE NÓS	QUADRÍCULA	Nº DE NÓS
1E-1N	039	1W-1S	039
1E-1S	014	2E-1N	-
1W-1N	007	2E-1S	001

Tipo de rede X Extensão X Material X Diâmetro

REDE DISTRIBUIÇÃO ÁGUA	MATERIAL	DIÂMETRO (mm)	EXTENSÃO (m)	MATERIAL	DIÂMETRO (mm)	EXTENSÃO (m)
	PVC	0032	52,00	PVC	0050	5.949,00
	PVC	0040	48,00	PVC	0075	72,00
			TOTAL			6.121,00

Controle Quantitativo das Extensões de Rede

06	AMPLIAÇÃO DE REDES	6.025,00	96,00	6.121,00	OUT-2020	ROGÉRIO
05	AMPLIAÇÃO DE REDES	5.983,00	42,00	6.025,00	FEV-20	ROGÉRIO
04	AMPLIAÇÃO DE REDES	4.577,00	124,00	5.983,00	JUL-19	ROGÉRIO
03	AMPLIAÇÃO DE REDES	4.523,00	54,00	4.577,00	ABR-19	ROGÉRIO
02	BALANÇO	4.508,00	-	4.508,00	MAIO/04	PEDRO
01	BALANÇO	-	-	-	-	-
REV.	TIPO	REDE ATUAL (m)	AMPLIAÇÃO (m)	TOTAL REDE (m)	DATA	RESPONSÁVEL

OBS: Diâmetro não cotado PVC DN 50 mm

Planta obtida através de processo de digitalização - Formato DWG

05	AMPLIAÇÃO DE REDES	UN-BAC	OUT-2020	EDIRLAN	CARLOS EDER	OUT-2020	ROGÉRIO
04	AMPLIAÇÃO DE REDES	UN-BAC	FEV-20	EDIRLAN	CARLOS EDER	FEV-20	ROGÉRIO
03	AMPLIAÇÃO DE REDES	UN-BAC	JUL-19	CARLOS EDER	CARLOS EDER	JUL-19	ROGÉRIO
02	AMPLIAÇÃO DE REDES	UN-BAC	ABR-19	CARLOS EDER	CARLOS EDER	ABR-19	ROGÉRIO
01	REVISÃO GERAL	UN-BAC	-	ROGÉRIO	CIRENE	NOV/08	ROGÉRIO
00	REVISÃO GERAL	UN-BAC	OUT/02	VANDERLÂNIA	NEREIDE	OUT/02	MARILENE
REV.	NATUREZA DA REVISÃO	ORIGEM	DATA	REVISÃO	DIGITALIZAÇÃO	DATA	APROVAÇÃO



CAGECE - COMPANHIA DE ÁGUA E ESGOTO DO CEARÁ
DIRETORIA DE MERCADO E UNIDADE DE NEGÓCIO DA CAPITAL
GERÊNCIA DE FATURAMENTO E ARRECADAÇÃO
COORDENADORIA DE CADASTRO E GEOPROCESSAMENTO
SUPERVISÃO DE CADASTRO TÉCNICO

CADASTRO OPERACIONAL DO INTERIOR
PLANTA GERAL DE REDE DE ÁGUA
CIDADE: BITUPITÁ - BARROQUINHA - COD. 195
UN-BSI: BACIA DA SEIRA DA IBIAPABA

GERENTE: MAURICIO BRAGA	COORDENADOR: JOSELITO TELES	SUPERVISOR: NOANN DANTAS
DESENHO: ROGÉRIO ANDRADE	ESCALA: 1:4.000	PRANCHA: 01/01
DATA: OUTUBRO-2020		