


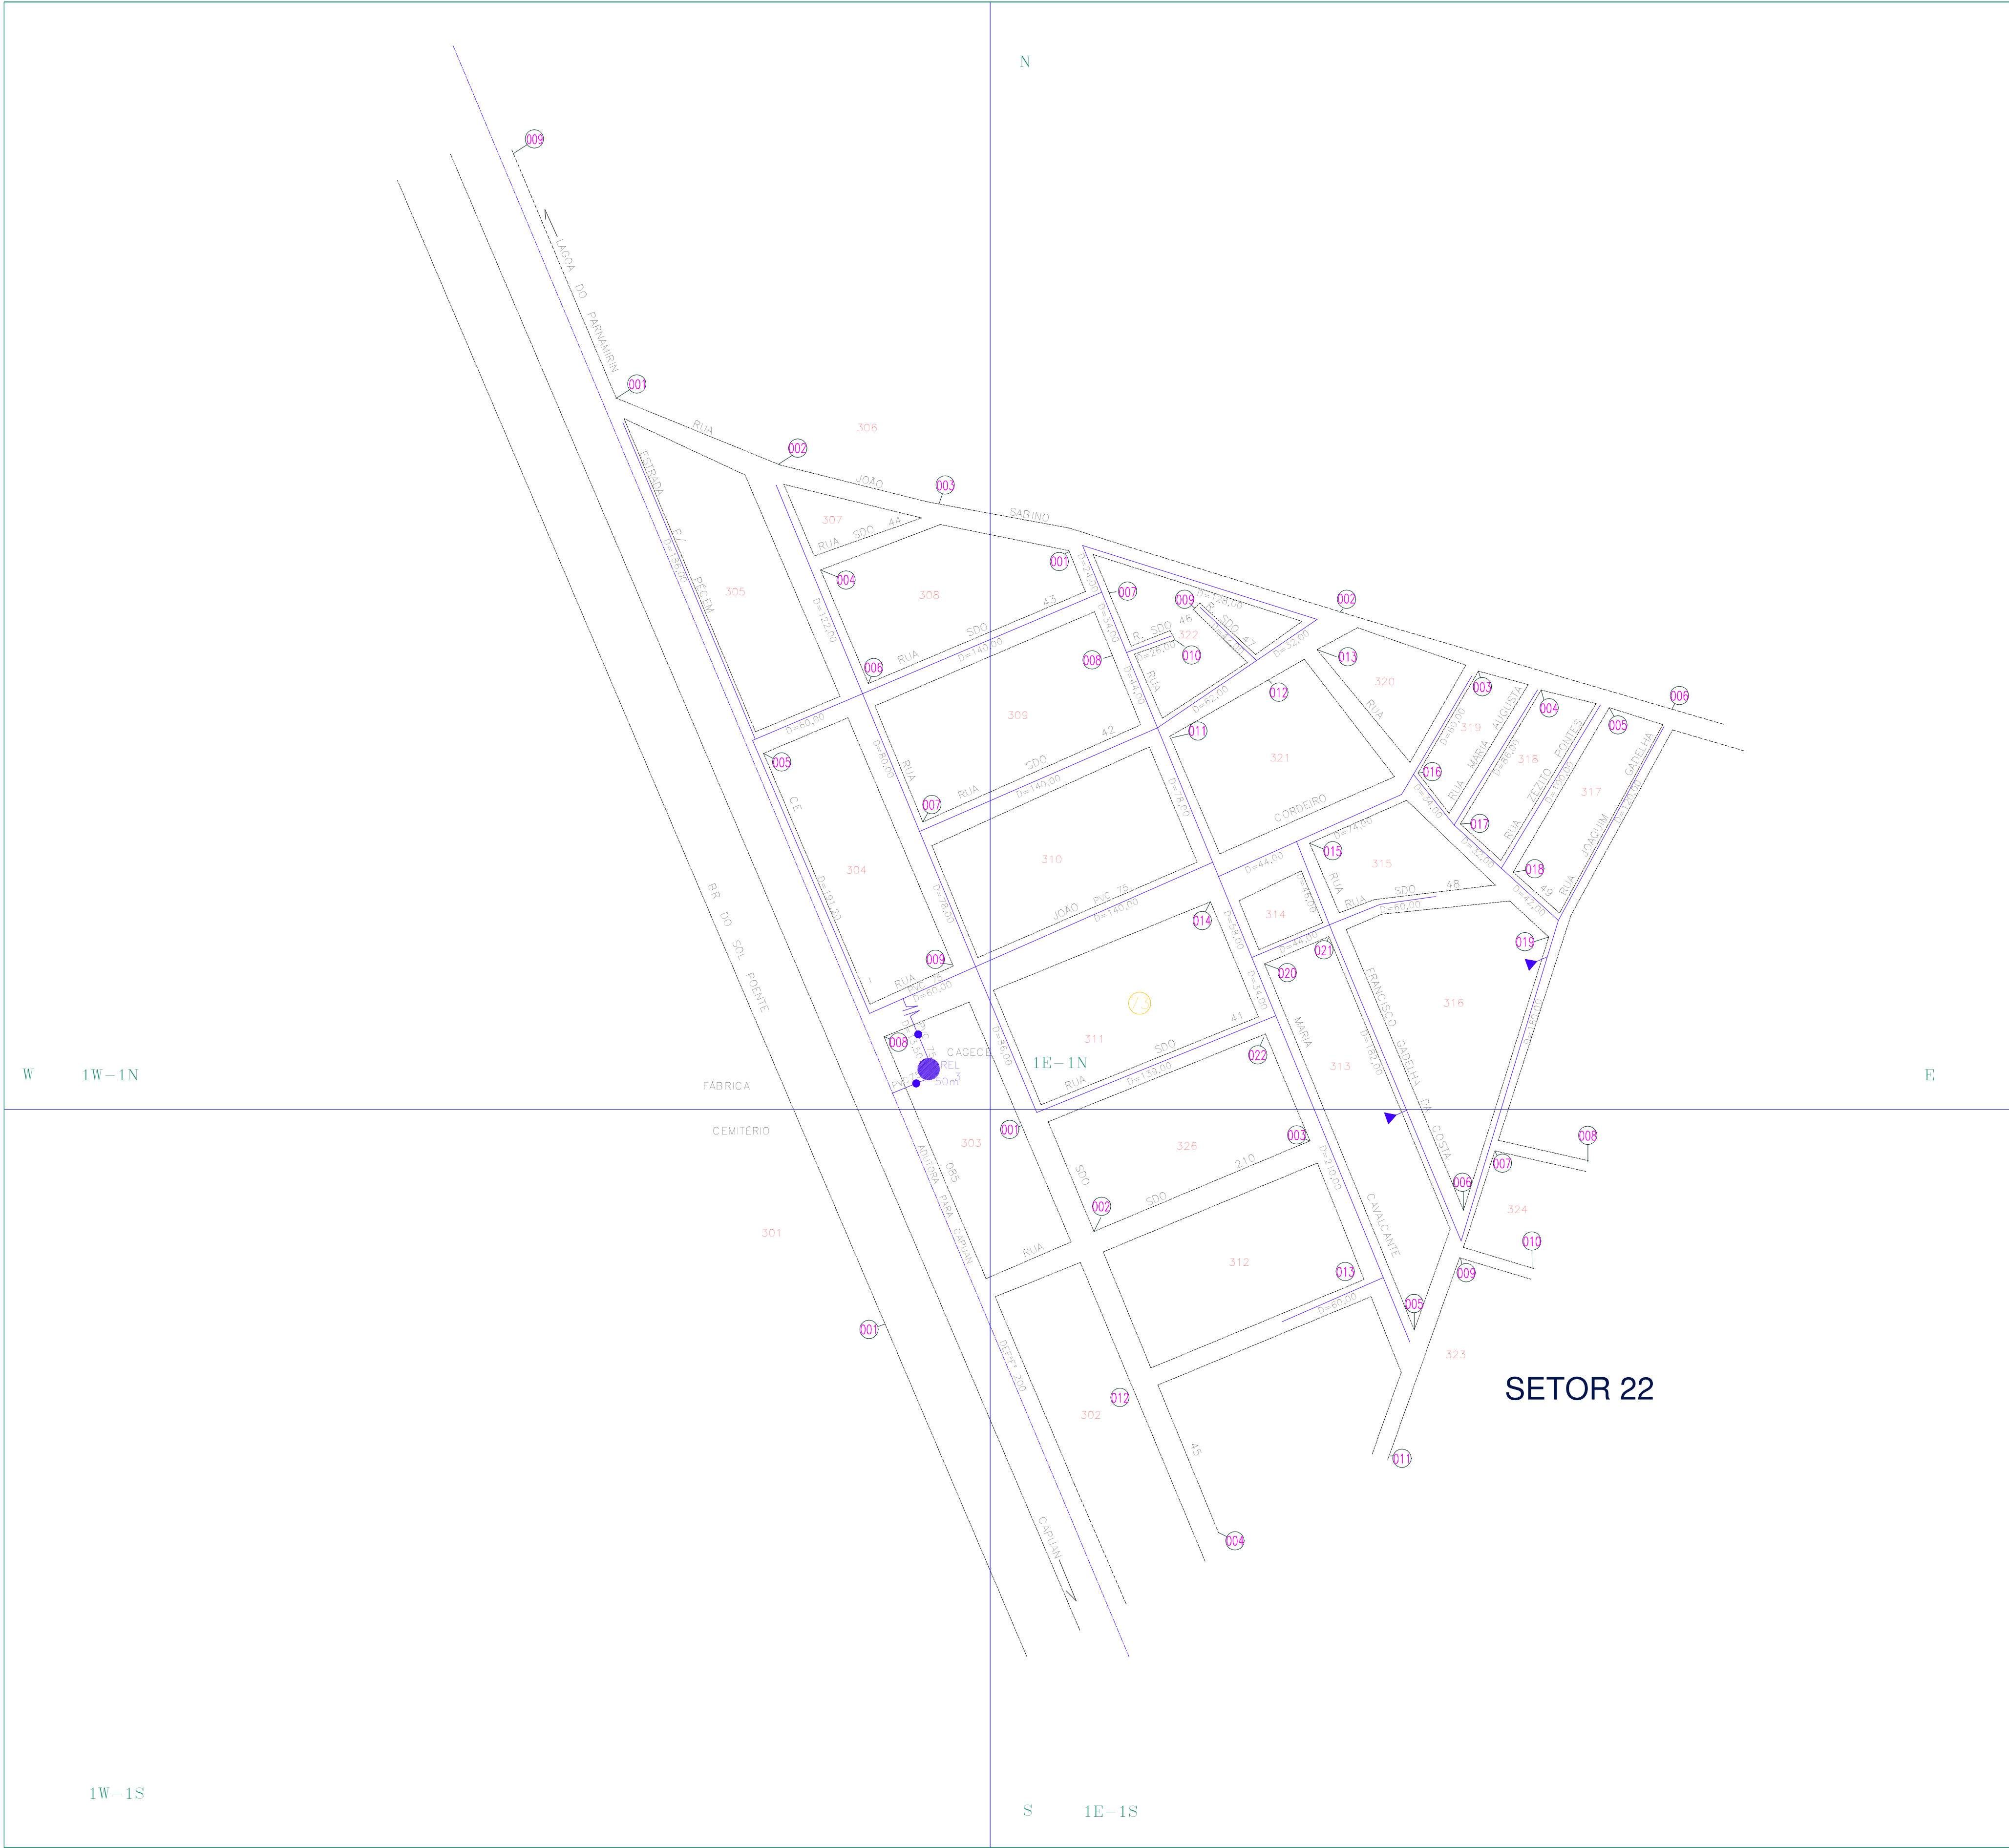

ARTICULAÇÃO DA FOLHA

	1W-1N	1E-1N	
	1W-1S	1E-1S	

NUMERAÇÃO DOS NÓS

QUADRICULA	Nº DE NÓS
1E-1N	022
1E-1S	013
1W-1N	009
1W-1S	001

CONVENÇÕES

- ADUTORA
- SUB-ADUTORA
- REGISTRO
- MEDIDOR DE VAZAO
- VENTOSA
- REGISTRO DE DESCARGA
- HIDRANTE
- REDES NAO CONECTADAS
- EXTREMIDADE C/ CAP.
- CHAFARIZ

- LIMITE DE DISTRITO
- SETOR CENSITARIO
- LIMITE URBANO
- NUMERAÇÃO DO SETOR CENSITARIO
- NUMERAÇÃO DO CRUZAMENTO
- NUMERAÇÃO DA QUADRA
- NUMERAÇÃO DA QUADRICULA

Controle Quantitativo das Extensões de Rede

10						
09						
08						
07						
06						
05						
04						
03						
02						
01						
REV.	TIPO	REDE ATUAL (m)	AMPLIAÇÃO (m)	TOTAL REDE (m)	DATA	RESPONSÁVEL

OBS: Diâmetro não cotado PVC DN 50 mm
Planta obtida através de processo de digitalização - Formato DWG
Atualizado por PRISMA conforme contrato 249/2004-PROJÚ-CAGECE JAN/05

09						
08						
07						
06						
05	ATUALIZAÇÃO DE REDES	UN-BME	ABR-2022	JONATAS	JONATAS	ABR-2022
04	ATUALIZAÇÃO COMERCIAL	UN-BME	ABR-16	EMANUELLE	EMANUELLE	ABR-16
03	REVISÃO GERAL	UN-BME	-	ROGERIO	CIRLENE	MAIO/09
02	REVISÃO GERAL	UN-BME	-	ROGERIO	CIRLENE	NOV/07
01	ATUAL. CAD. OBRAS NOVAS	F.M.CONST.	29/08/00	ROSANGELA	RURANILSON	30/08/00
00	DIGITALIZAÇÃO DE REDES	GEMET	DEZ/99	LUCIENE	GEOVA	DEZ/99
REV.	NATUREZA DA REVISÃO	ORIGEM	DATA	REVISÃO	DIGITALIZAÇÃO	DATA



CAGECE - COMPANHIA DE ÁGUA E ESGOTO DO CEARÁ
DIRETORIA DE MERCADO E UNIDADE DE NEGÓCIO DA CAPITAL
GERÊNCIA DE CADASTRO E GEOPROCESSAMENTO
COORDENADORIA DE CADASTRO TÉCNICO

CADASTRO OPERACIONAL DO INTERIOR
PLANTA GERAL DE REDE DE ÁGUA
CIDADE: ALTO DO GAROTE - CAPUAN - LOC 760
UN-BME: BACIA METROPOLITANA

GERENTE: JOSELITO TELES	COORDENADOR: JEFFERSSON COSTA	DESENHO: ROGÉRIO ANDRADE
ESCALA: 1:2000	PRANCHAS: 01/01	DATA: ABRIL-2022