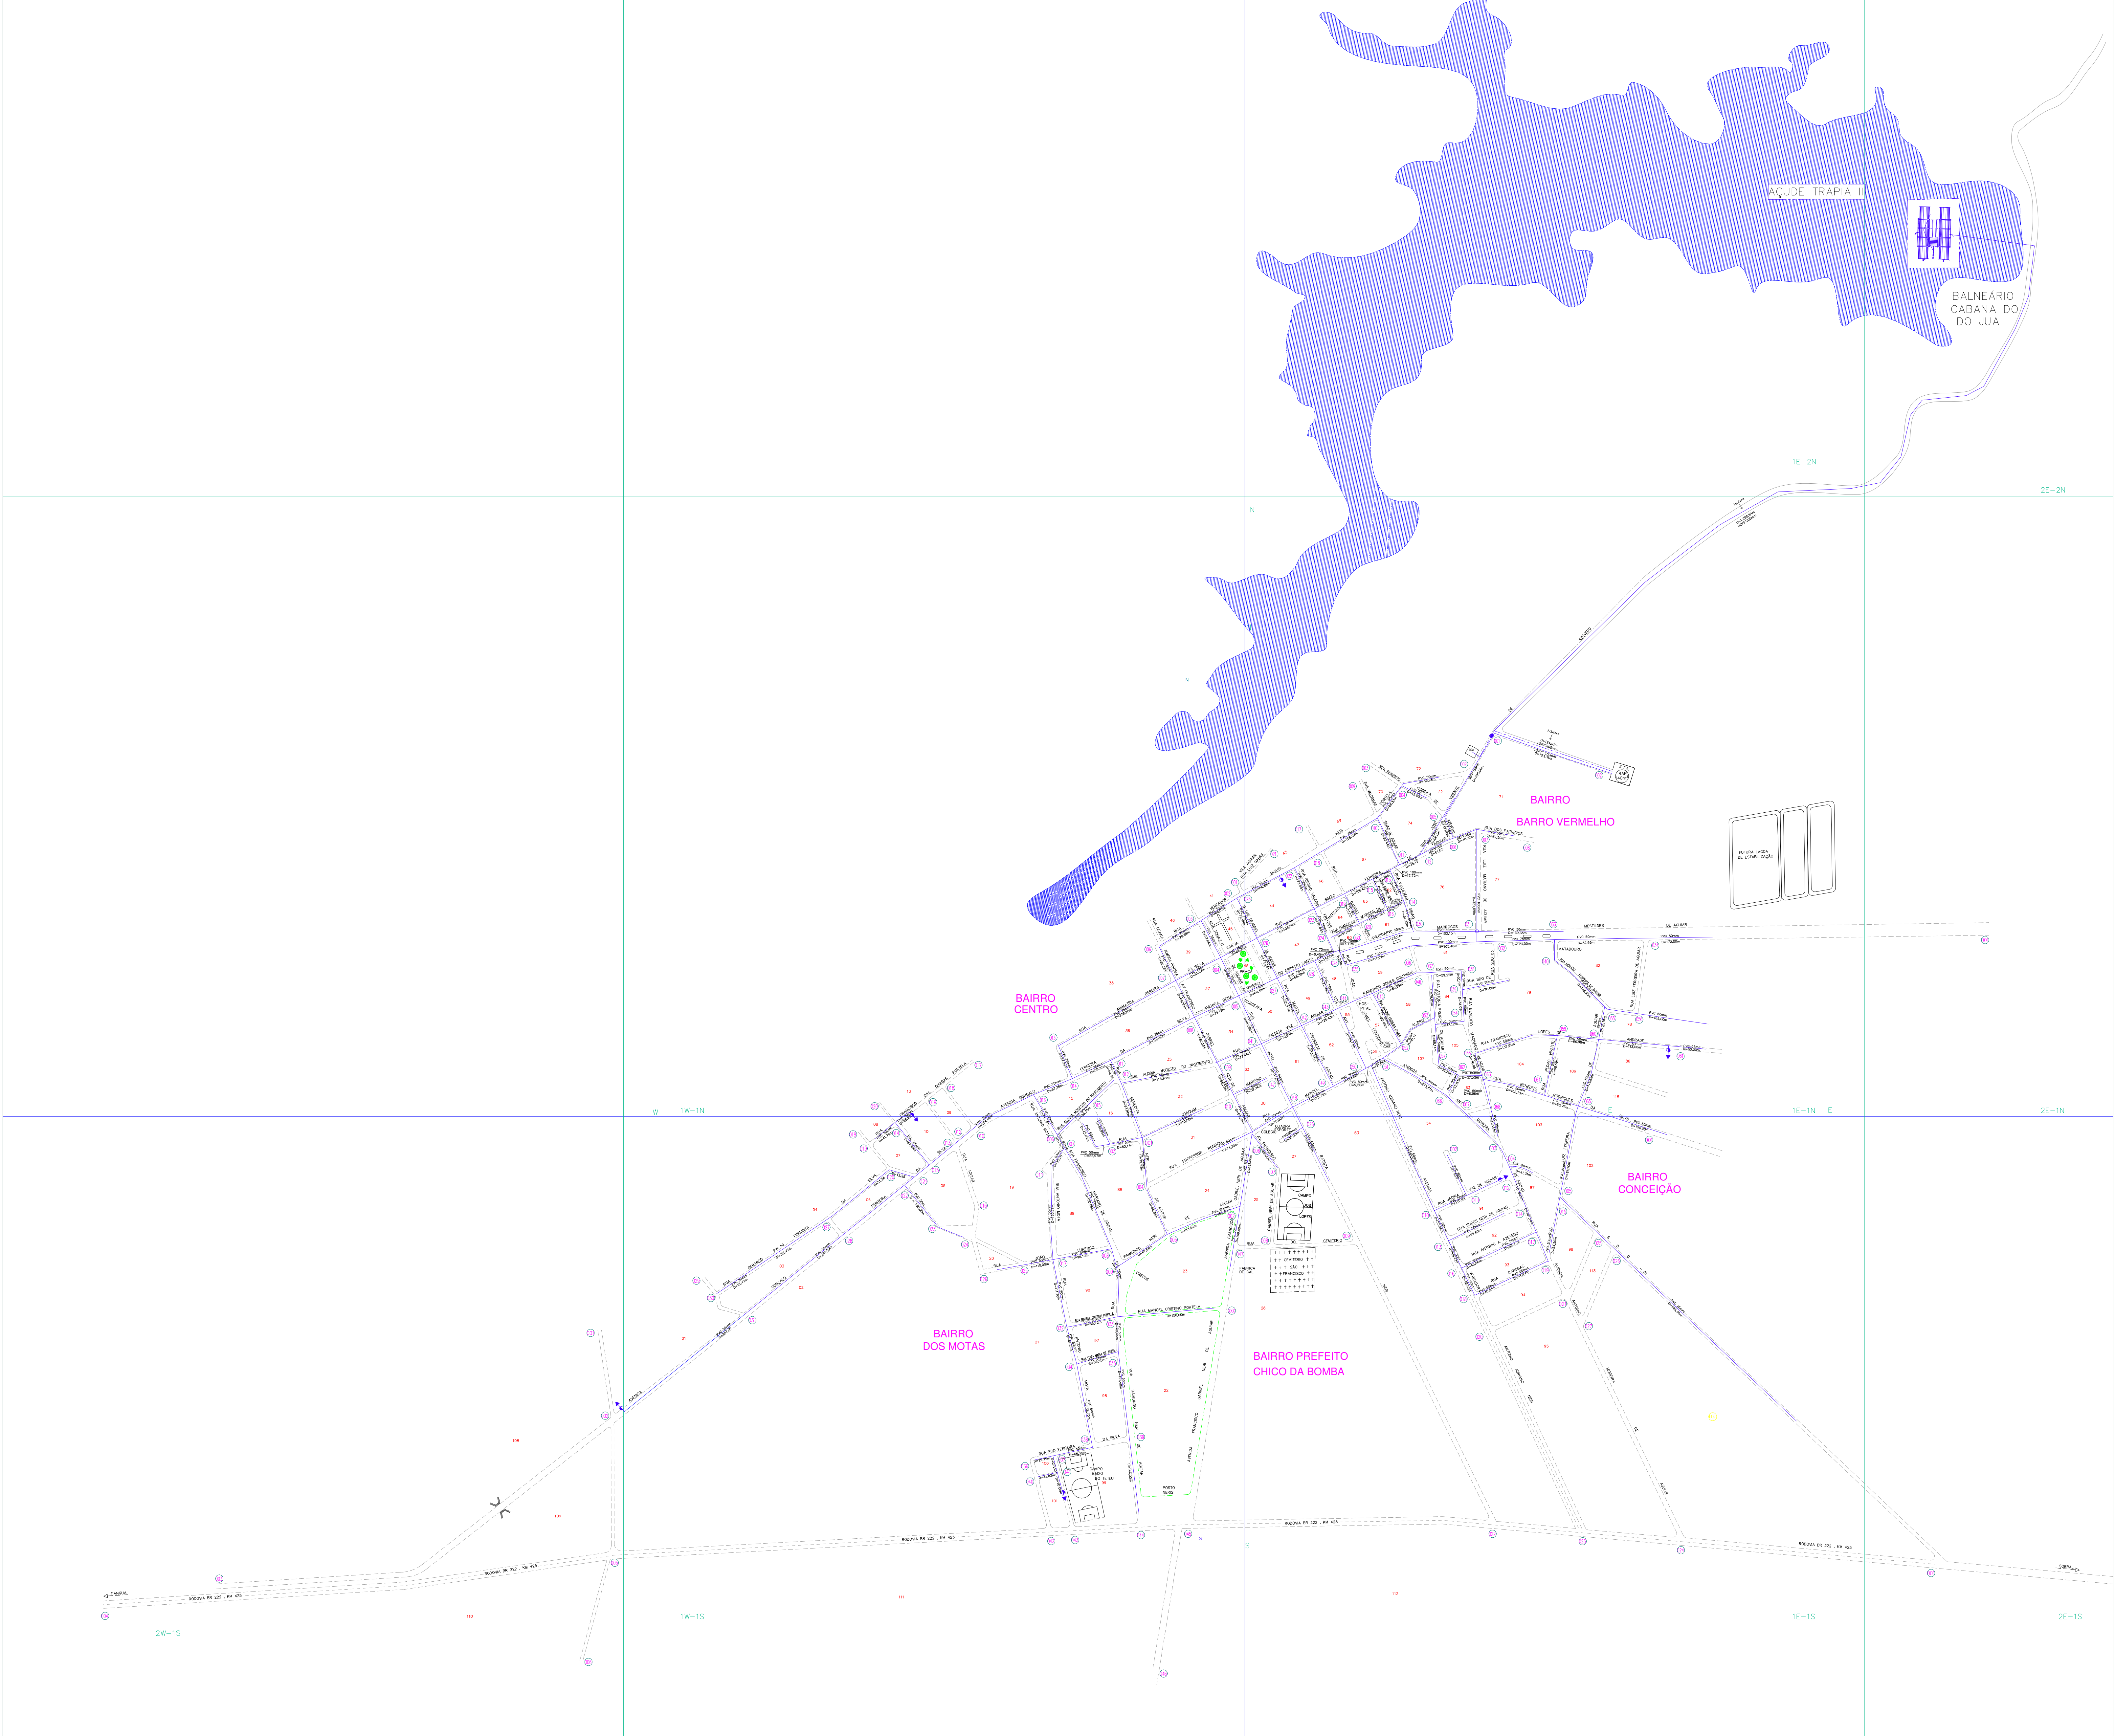


ARTICULAÇÃO DA FOLHA

		1E-2N	2E-2N	
	1W-1N	1E-1N	2E-1N	
	1W-1S	1E-1S	2E-1S	

NUMERAÇÃO DOS NÓS

QUADRICULA Nº DE NÓS	QUADRICULA Nº DE NÓS	QUADRICULA Nº DE NÓS	QUADRICULA Nº DE NÓS
2W-1S 006	1E-1S 026	2E-1N 001	
1W-1N 020	1E-2S 046	2E-1S 001	
1E-1N 068	2E-2N 001	1W-1S 057	

CONVENCOES

- ADUTORA
- SUB-ADUTORA
- REGISTRO
- MEDIDOR DE VAZAO
- VENTOSA
- REGISTRO DE DESCARGA
- HIDRANTE
- REDES NAO CONECTADAS
- EXTREMIDADE C/ CAP.
- CHAFARIZ
- LIMITE DE DISTRITO
- SETOR CENSITARIO
- LIMITE URBANO
- NUMERAÇÃO DO SETOR CENSITARIO
- NUMERAÇÃO DO CRUZAMENTO
- XXX NUMERAÇÃO DA QUADRA
- XY-ZK NUMERAÇÃO DA QUADRICULA

Tipo de rede X Extensão X Material X Diâmetro

MANANCIAL: RIO COREAÚ						
ADUTORA ÁGUA TRATADA	MATERIAL	DIÂMETRO(mm)	EXTENSÃO(m)	MATERIAL	DIÂMETRO(mm)	EXTENSÃO(m)
	DEF**	0100	1.180,00			
	EXTENSÃO TOTAL (m):				1.180,00	
REDE DISTRIBUIÇÃO ÁGUA	MATERIAL	DIÂMETRO(mm)	EXTENSÃO(m)	MATERIAL	DIÂMETRO(mm)	EXTENSÃO(m)
	PVC	0025	680,00	PVC	0075	2.144,00
	PVC	0040	273,61	PVC	0100	234,00
	PVC	0050	40.882,26	DEF**	0150	531,00
	EXTENSÃO TOTAL (m):				13.009,87	

Controle Quantitativo das Extensões de Rede						
07	ATUALIZAÇÃO REDES	13.009,87	1.735,00	14.744,87	FEV-22	Rogério Andrade
06	ATUALIZAÇÃO REDES	12.744,95	264,92	13.009,87	DEZ-20	Rogério Andrade
05	IMPLANTAÇÃO REDES	12.676,95	68,00	12.744,95	DEZ-19	Rogério Andrade
04	IMPLANTAÇÃO REDES	12.363,00	313,95	12.676,95	OUT-19	Rogério Andrade
03	BALANÇO	11.686,00	521,00	12.363,00	MAI-19	Rogério Andrade
02	BALANÇO	9.991,00	1.695,00	11.686,00	NOV/15	Rogério Andrade
01	BALANÇO	9.991,00	—	9.991,00	JAN/04	PEDRO
REV.	TIPO	REDE ATUAL (m)	AMPLIAÇÃO (m)	TOTAL REDE (m)	DATA	RESPONSÁVEL

OBS: Diâmetro não cotado PVC DN 50 mm						
Planta obtida através de processo de digitalização - Formato DWG						
09	ATUALIZAÇÃO DE REDES	UN-BAC	FEV-2022	DIÁMETRO (mm)	DIÁMETRO (mm)	FEV/2022
08	ATUALIZAÇÃO DE REDES	UN-BAC	DEZ-2020	DIÁMETRO (mm)	DIÁMETRO (mm)	DEZ-2020
07	ATUALIZAÇÃO DE REDES	UN-BAC	JUN-2020	DIÁMETRO (mm)	DIÁMETRO (mm)	JUN-2020
06	ATUALIZAÇÃO DE REDES	UN-BAC	OUT-19	DIÁMETRO (mm)	DIÁMETRO (mm)	OUT-19
05	ATUALIZAÇÃO DE REDES	UN-BAC	OUT-19	DIÁMETRO (mm)	DIÁMETRO (mm)	OUT-19
04	ATUALIZAÇÃO COMERCIAL/REDES	UN-BAC	OUT-19	DIÁMETRO (mm)	DIÁMETRO (mm)	OUT-19
03	ATUALIZAÇÃO COMERCIAL/REDES	UN-BAC	JUL-19	DIÁMETRO (mm)	DIÁMETRO (mm)	JUL-19
02	ATUALIZAÇÃO COMERCIAL/REDES	UN-BAC	MAI-19	DIÁMETRO (mm)	DIÁMETRO (mm)	MAI-19
01	ATUALIZAÇÃO COMERCIAL/REDES	UN-BAC	FEV-16	DIÁMETRO (mm)	DIÁMETRO (mm)	FEV-16
00	ATUALIZAÇÃO COMERCIAL/REDES	UN-BAC	NOV/15	DIÁMETRO (mm)	DIÁMETRO (mm)	NOV/15
REV.	MATÉRIA DA REVISÃO	ORIGEM	DATA	REVISÃO	DIGITALIZAÇÃO	DATA



CAGECE - COMPANHIA DE ÁGUA E ESGOTO DO CEARÁ
DIRETORIA DE MERCADO E UNIDADE DE NEGÓCIO DA CAPITAL
GERÊNCIA DE CADASTRO E GEOPROCESSAMENTO
COORDENADORIA DE CADASTRO TÉCNICO

CADASTRO OPERACIONAL DO INTERIOR
PLANTA GERAL DE REDE DE ÁGUA
CIDADE: UBAÚNA - COD. 287
UN-BAC: BACIA DO ACARAU E COREAÚ

GERENTE:	COORDENADOR:	DESENHO:
JOSELITO TELES	—	ROGERIO ANDRADE
ESCALA:	PRANCHAS:	DATA:
1:2.000	01/01	FEVEREIRO-2022