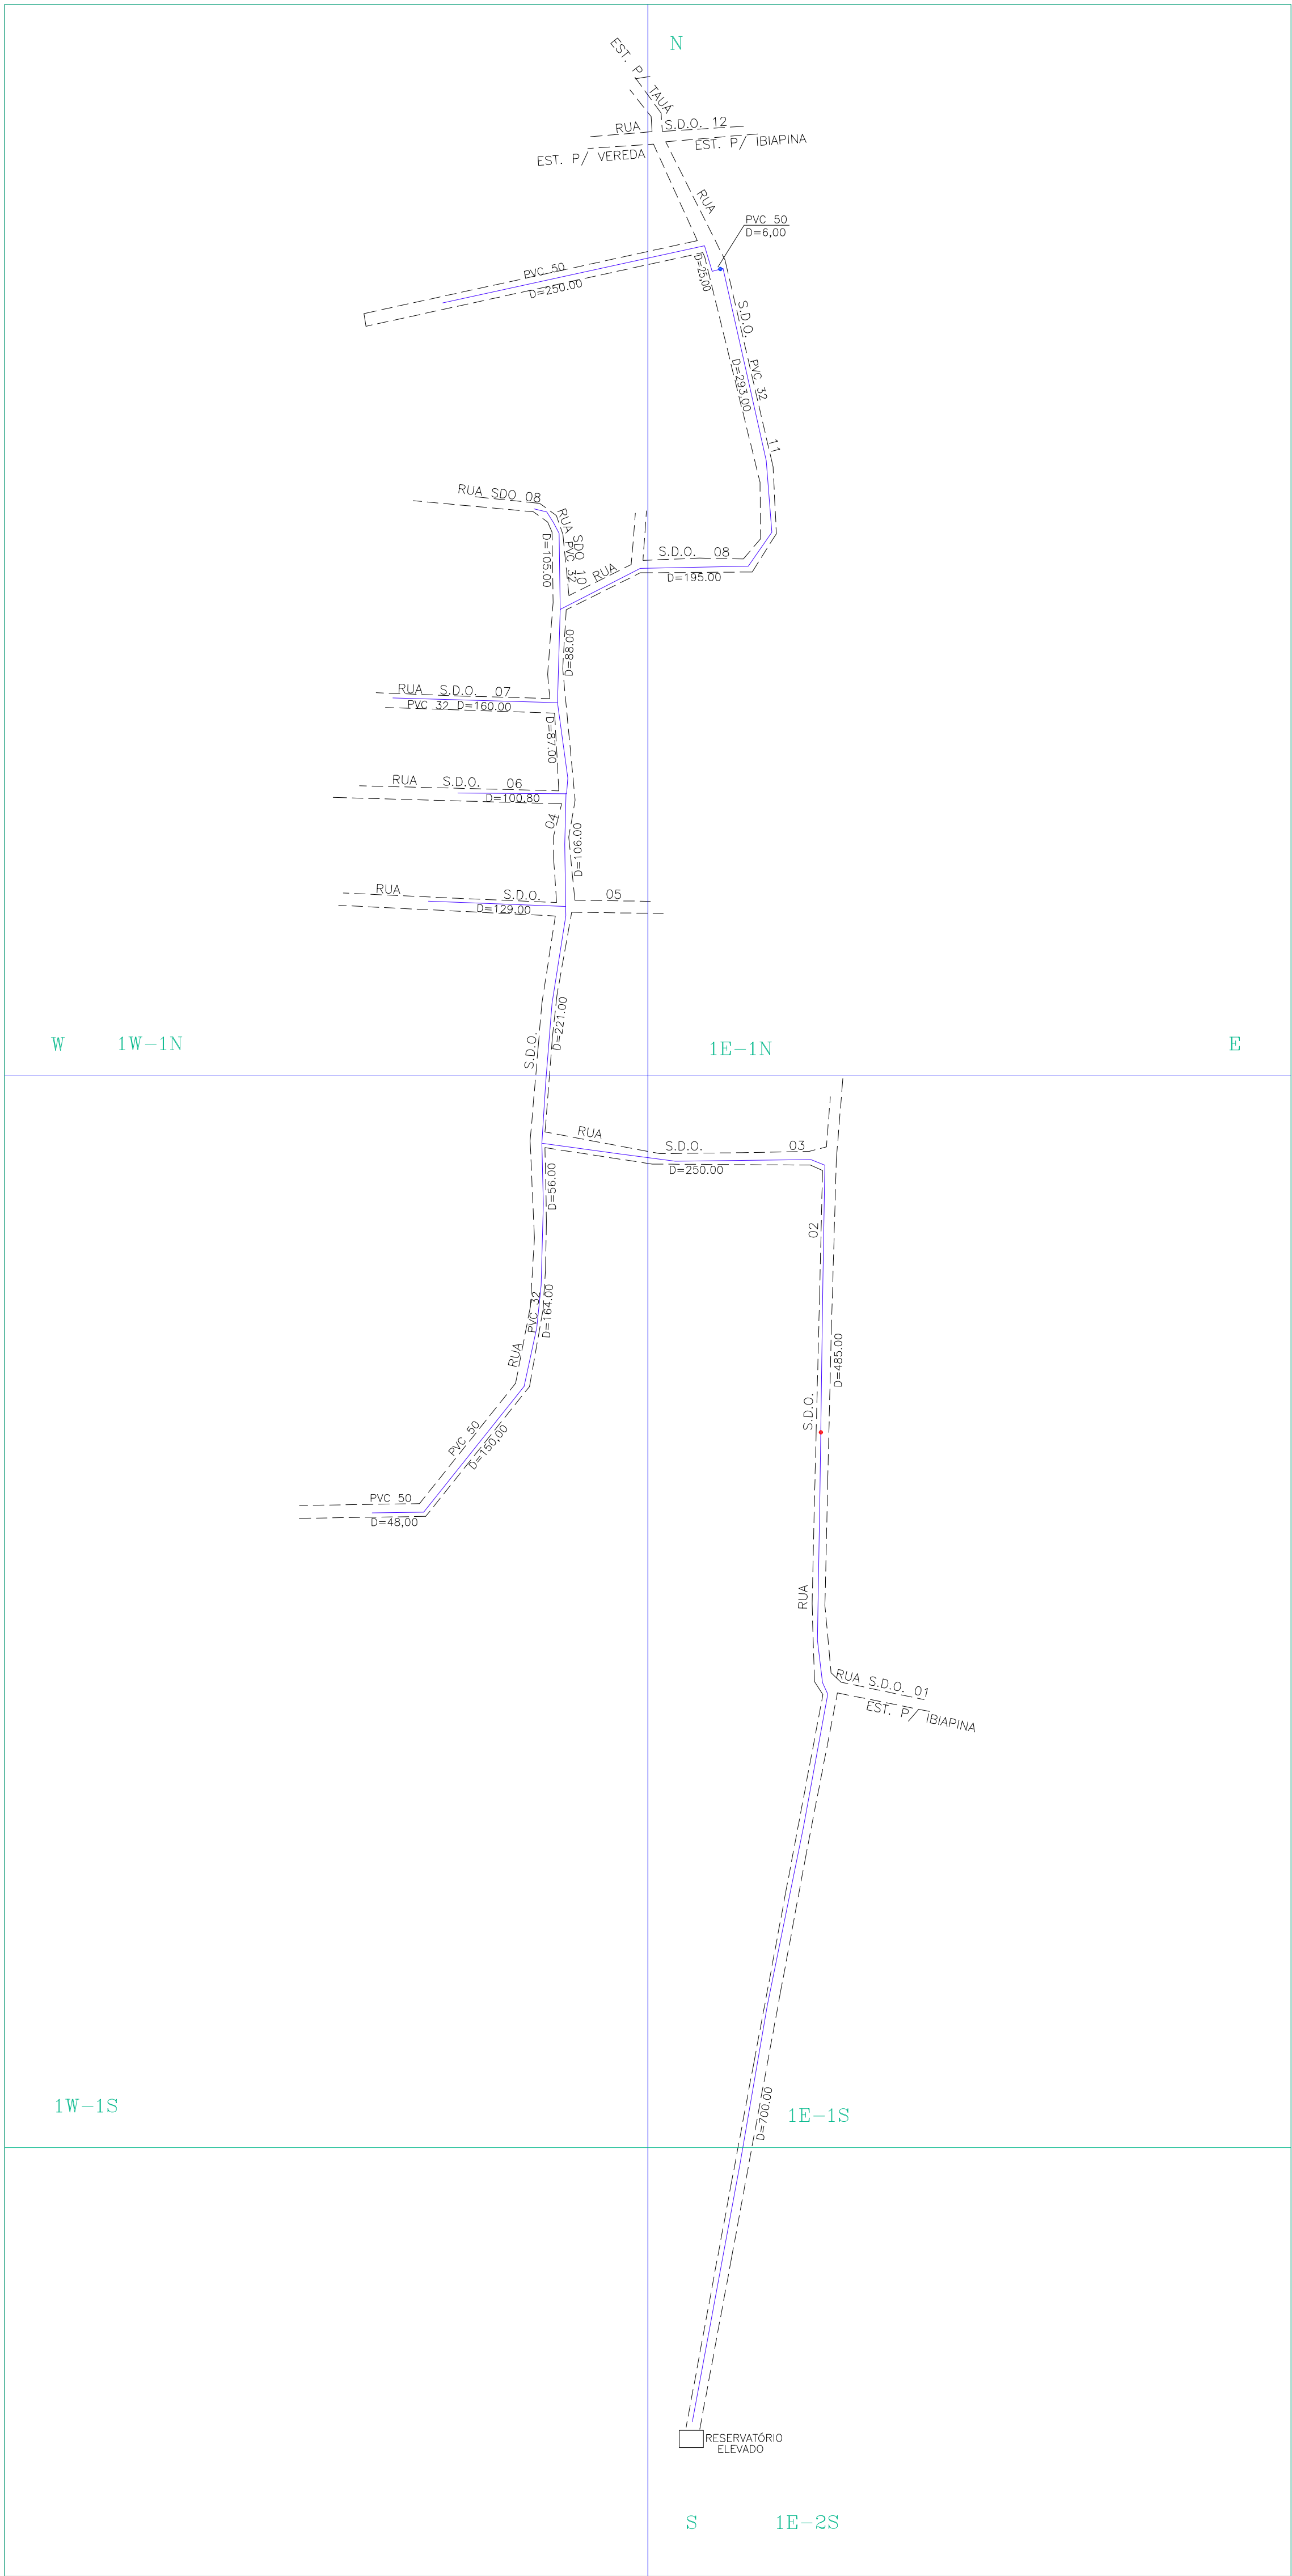


ARTICULAÇÃO DA FOLHA

	1W-1N	1E-1N	
	1W-1S	1E-1S	
		1E-2S	

NUMERAÇÃO DOS NÓS

QUADRÍCULA	Nº DE NÓS	QUADRÍCULA	Nº DE NÓS
1E-1N	004	1W-1N	011
1E-1S	003	1W-1S	004
1E-2S	001		

CONVENCOES

- ADUTORA
- SUB-ADUTORA
- REGISTRO
- MEDIDOR DE VAZAO
- VENTOSA
- REGISTRO DE DESCARGA
- HIDRANTE
- REDES NAO CONECTADAS
- EXTREMIDADE C/ CAP.
- CHAFARIZ
- LIMITE DE DISTRITO
- SETOR CENSITARIO
- LIMITE URBANO
- NUMERAÇÃO DO SETOR CENSITÁRIO
- NUMERAÇÃO DO CRUZAMENTO
- NUMERAÇÃO DA QUADRA
- NUMERAÇÃO DA QUADRÍCULA

Controle Quantitativo das Extensões de Rede

06						
05						
04						
03						
02	BALANÇO	3.119,00	479,00	3.598,00	JUN/10	PEDRO
01	BALANÇO	3.119,00	-	3.119,00	DEZ/09	PEDRO
REV.	TIPO	REDE ATUAL (m)	AMPLIAÇÃO (m)	TOTAL REDE (m)	DATA	RESPONSÁVEL

OBS: Diâmetro não cotado mm

Planta obtida atraves de digitalização Formato DWG

05						
04						
03						
02						
01	REVISÃO GERAL	UN-BPA	JUN/10	JORDANA	JORDANA	JUN/10
00	REVISÃO GERAL	UN-BPA	-	ROGERIO	CIRLENE	DEZ/09
REV.	NATUREZA DA REVISAO	ORIGEM	DATA	REVISAO	DIGITALIZACAO	DATA

	COMPANHIA DE AGUA E ESGOTO DO CEARA		
	DIRETORIA COMERCIAL – GERÊNCIA DE FATURAMENTO E ARRECAÇÃO		
	PROJETO DE CADASTRO OPERACIONAL DO INTERIOR		
	PLANTA GERAL DE REDE DE ÁGUA		
	CIDADE: JANEIRO-DIST. DE IBIAPINA-LOC:206	UN-BSI: BACIA DA SERRA DA IBIAPABA	
SUPERVISÃO DE FATURAMENTO E CADASTRO - FRANCISCO AGUIAR TEIXEIRA		LEVANTAMENTO CAMPO: -	DIGITALIZAÇÃO: ASSIS TEIXEIRA
COORDENAÇÃO DO PROJETO - FRANCISCO AGUIAR TEIXEIRA		RESPONSÁVEL TÉCNICO: -	ESCALA: 1:4000
			DATA : JUL/01