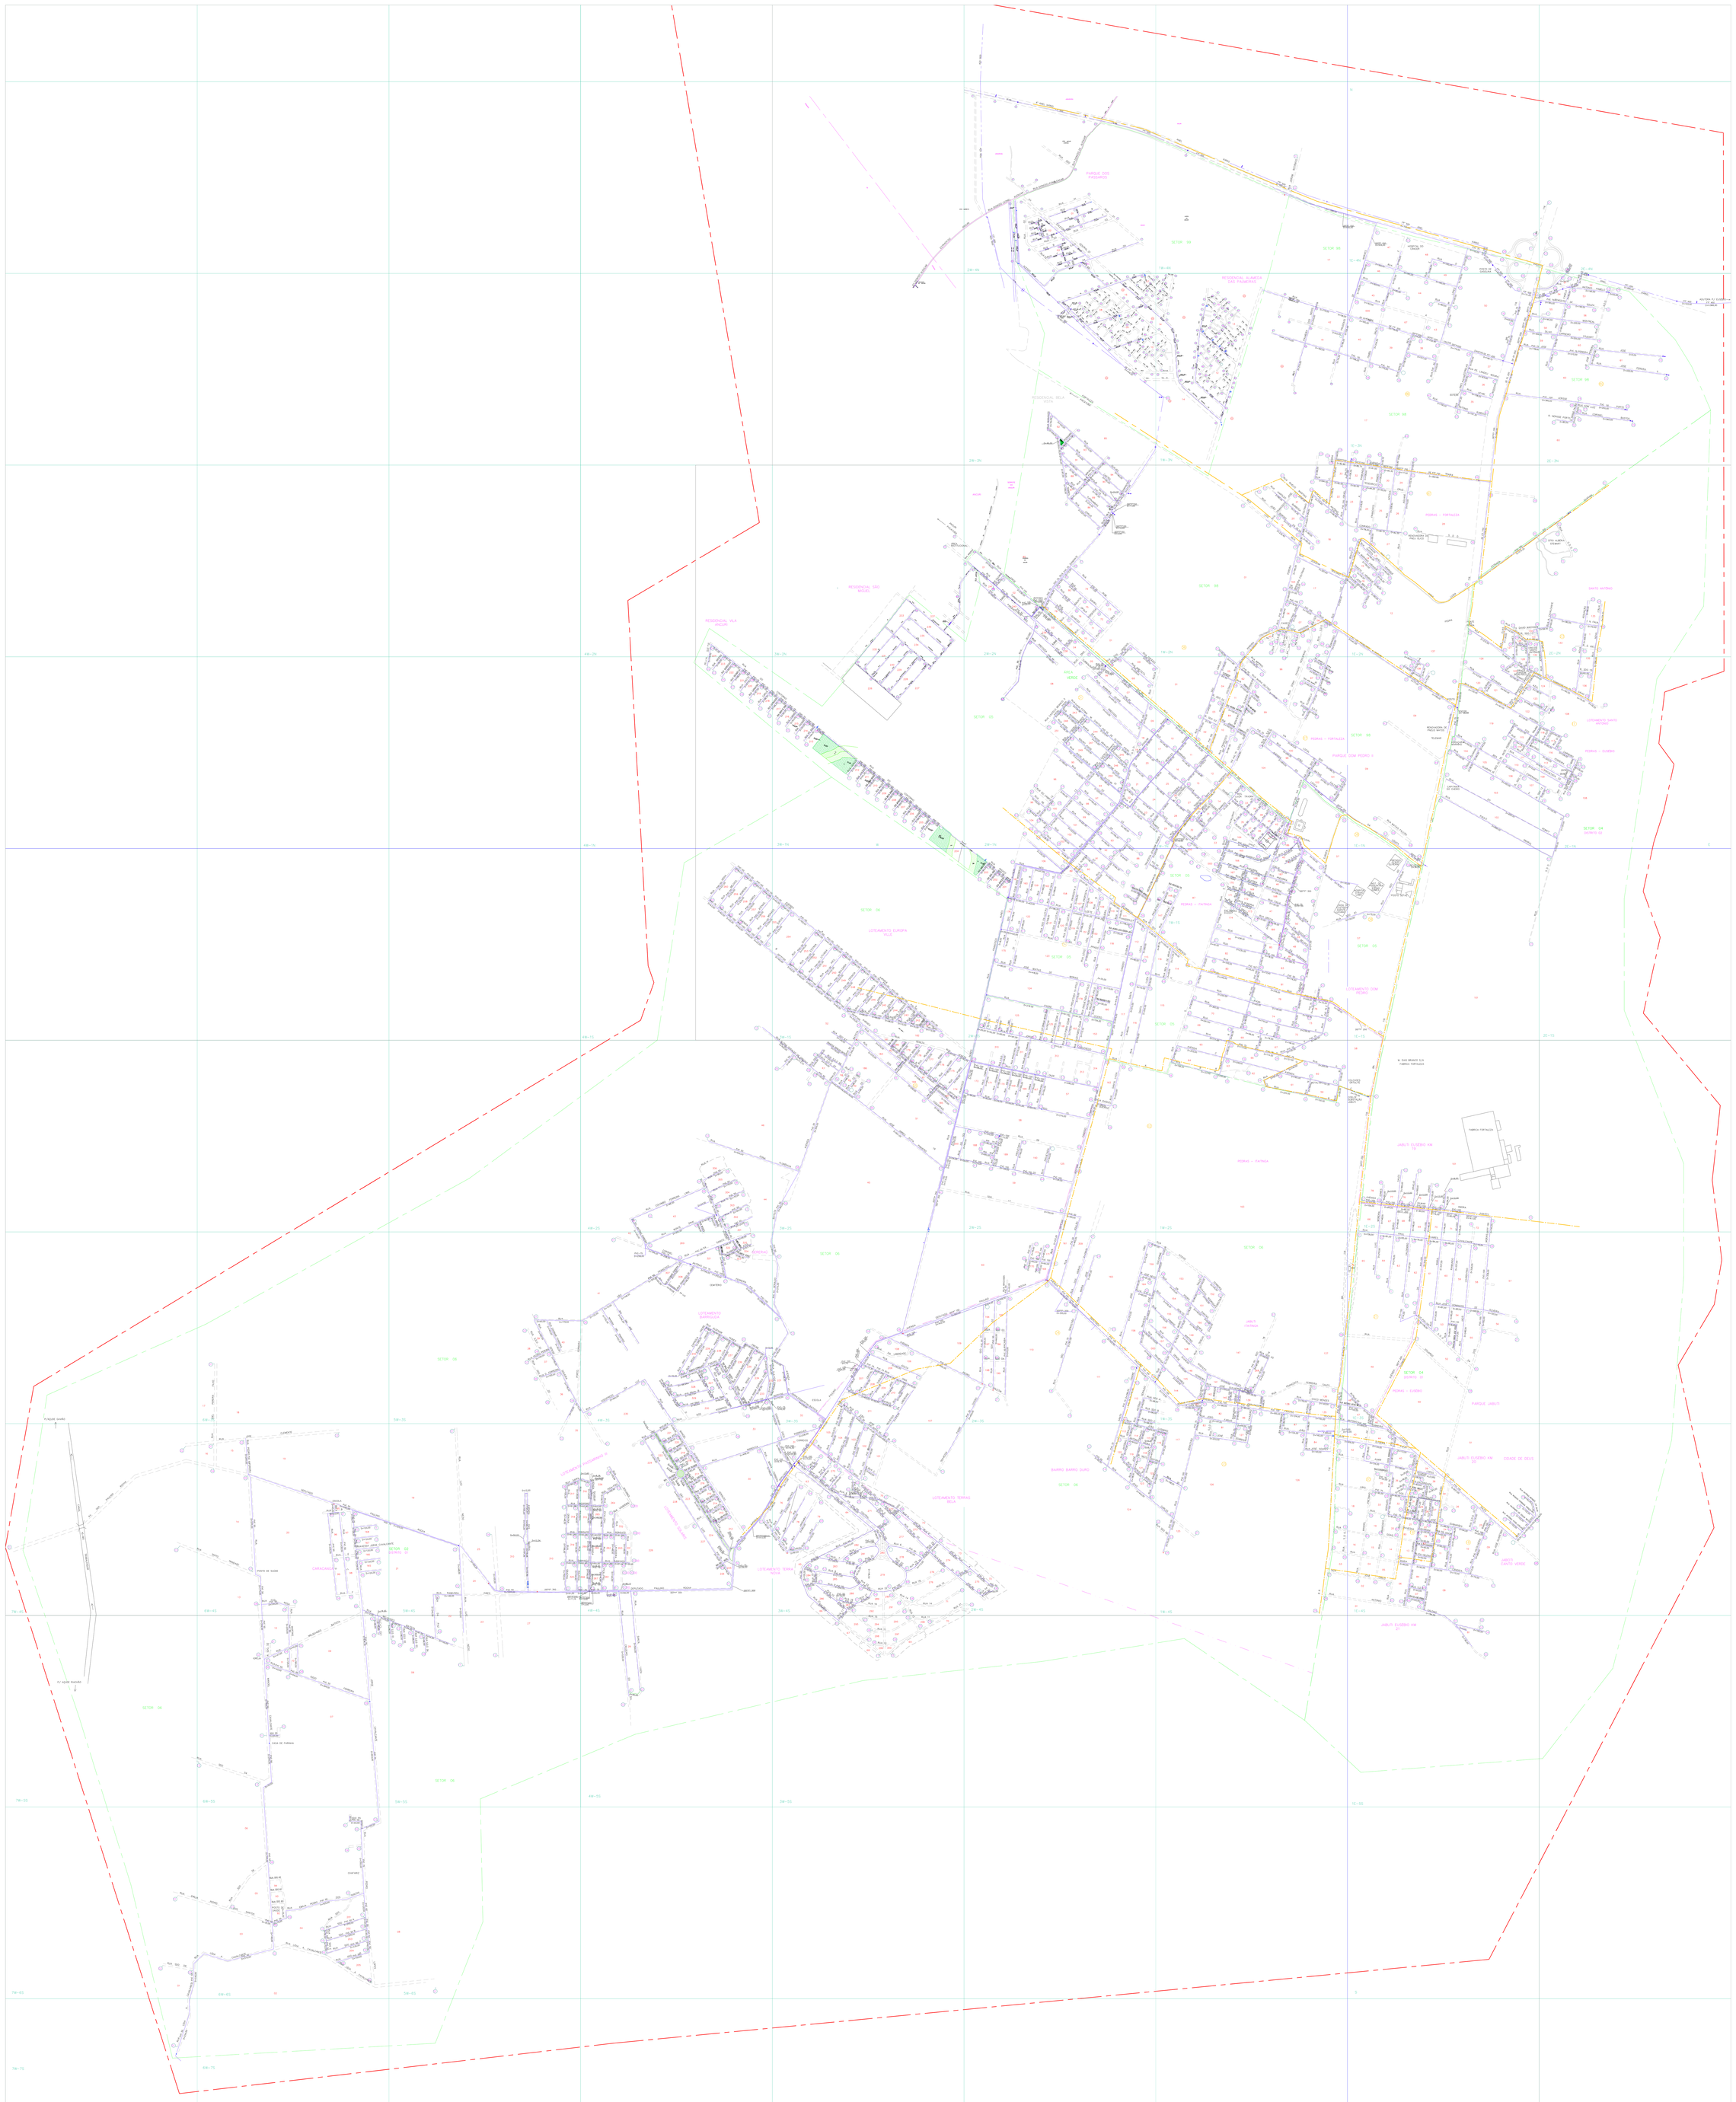

ARTICULAÇÃO DA FOLHA

					2B-4A	2B-4B	2B-4C
					2B-3A	2B-3B	2B-3C
					2B-2A	2B-2B	2B-2C
					2B-1A	2B-1B	2B-1C
				3B-1S	2B-1S	1B-1S	1C-1S
			4B-2S	3B-2S	2B-2S	1B-2S	1C-2S
	7B-3S	6B-3S	5B-3S	4B-3S	3B-3S	2B-3S	1C-3S
	7B-4S	6B-4S	5B-4S	4B-4S	3B-4S	2B-4S	1C-4S
	7B-5S	6B-5S	5B-5S	4B-5S	3B-5S		
	7B-6S	6B-6S					
	7B-7S	6B-7S					

NUMERAÇÃO DOS NÓS

QUADRILÁ Nº DE NÓS	QUADRILÁ Nº DE NÓS	QUADRILÁ Nº DE NÓS	QUADRILÁ Nº DE NÓS	QUADRILÁ Nº DE NÓS	QUADRILÁ Nº DE NÓS
1C-1N 045	1B-4N 035	2B-2N 025	3B-3S 015	4B-5S 005	6B-3S 015
1C-2N 045	1B-4S 035	2B-2S 025	3B-4N 015	4B-5N 005	6B-4N 015
1C-3N 045	1B-5N 035	2B-3N 025	3B-4S 015	5B-1N 005	6B-4S 015
1C-4N 045	1B-5S 035	2B-3S 025	3B-5N 015	5B-1S 005	7B-1N 005
1C-4S 045	2B-1N 025	2B-4N 025	4B-1N 005	5B-2N 005	7B-1S 005
1C-5N 045	2B-1S 025	2B-4S 025	4B-1S 005	5B-2S 005	7B-2N 005
1C-5S 045	2B-2N 025	2B-5N 025	4B-2N 005	5B-3N 005	7B-2S 005
1B-1N 035	2B-2S 025	2B-5S 025	4B-2S 005	5B-3S 005	7B-3N 005
1B-1S 035	2B-3N 025	3B-1N 015	4B-3N 005	5B-4N 005	7B-3S 005
1B-2N 035	2B-3S 025	3B-1S 015	4B-3S 005	5B-4S 005	7B-4N 005
1B-2S 035	2B-4N 025	3B-2N 015	4B-4N 005	5B-5N 005	7B-4S 005
1B-3N 035	2B-4S 025	3B-2S 015	4B-4S 005	6B-1N 015	7B-5N 005
1B-3S 035	2B-5N 025	3B-3N 015	4B-5N 005	6B-1S 015	7B-5S 005

CONVENÇÕES

- ADUTORA
- SUB-ADUTORA
- RESERVO
- MEDIDOR DE VAZÃO
- VÁLVULA
- REGISTRO DE DESCARGA
- HIDRANTE
- REDES NÃO CONECTADAS
- EXTREMIDADE C/ CAP
- DAFMEQ
- LIMITE DE DISTRITO
- SETOR CENSITÁRIO
- LIMITE URBANO
- NUMERAÇÃO DO SETOR CENSITÁRIO
- NUMERAÇÃO DO ORÇAMENTO
- XXX NUMERAÇÃO DA QUADRA
- XY-ZK NUMERAÇÃO DA QUADRICULA

REDE DISTRIBUIÇÃO ÁGUA	MATERIAL	DIAMETRO	EXTENSÃO (m)	MATERIAL	DIAMETRO	EXTENSÃO (m)
	DEFºFº	0100	133,73	DEFºFº	0300	4.924,69
	DEFºFº	0150	6.154,02	PVC	0050	82.502,83
	DEFºFº	0200	4.441,34	PVC	0075	9.714,70
	DEFºFº	0250	1.277,85	PVC	0100	1.424,63
	AÇO	0020	7,25			
				EXT. TOTAL		**115.620,95**

Controle Quantitativo das Extensões de Rede

01						
02						
03						
04						
05	INCREMENTO/IMPLANTAÇÃO	114.804,85	816,10	115.620,95	JAN/2024	ROGÉRIO
02	INCREMENTO/IMPLANTAÇÃO	114.447,85	356,00	114.804,85	DEZ/2022	ROGÉRIO
01	INCREMENTO/IMPLANTAÇÃO	112.761,85	1.686,00	114.447,85	NOV/2022	ROGÉRIO
REV.	TIPO	REDE TOTAL (m)	IMPLANTAÇÃO (m)	TOTAL REDE (m)	DATA	RESPONSÁVEL

OBS. Diâmetro não citado PVC DN 50 mm

11	IMPLANTAÇÃO DE REDE	UN-RMI	JAN-2024	AUGUSTO	AUGUSTO	JAN-2024	ROGÉRIO
10	IMPLANTAÇÃO DE REDE	UN-RMI	DEZ-2022	JOÃO.N	JOÃO.N	DEZ-2022	ROGÉRIO
09	IMPLANTAÇÃO DE REDE	UN-RMI	NOV-2022	JOÃO.N	JOÃO.N	NOV-2022	ROGÉRIO
08	IMPLANTAÇÃO DE REDE	UN-RMI	ABR-2022	JOÃO.N	JOÃO.N	ABR-2022	ROGÉRIO
07	IMPLANTAÇÃO DE REDE	UN-RMF	JUL-2022	UN-RMF	ROGÉRIO	JUL/2022	ROGÉRIO
06	IMPLANTAÇÃO DE REDE	UN-RMF	JUN-2022	UN-RMF	ROGÉRIO	JUN-2022	ROGÉRIO
05	IMPLANTAÇÃO DE REDE	UN-RMF	MAI-2022	UN-RMF	ROGÉRIO	MAI-2022	ROGÉRIO
04	MUDANÇA DE RDE COMERC. SLI MUR	UN-RMF	DEZ-2021	UN-RMF	ROGÉRIO	DEZ-2021	ROGÉRIO
03	MUDANÇA DE RDE COMERC DI	UN-RMF	NOV-2019	UN-RMF	ROGÉRIO	NOV-2019	ROGÉRIO
02	IMPLANTAÇÃO DE REDE	UN-RMF	MAR-2018	LUCAS.GO	LUCAS.GO	MAR-2018	ROGÉRIO
01	IMPLANTAÇÃO DE REDE	UN-RMF	DEZ-2017	Beto Juaireiro	Beto Juaireiro	DEZ-2017	ROGÉRIO
REV.	ALTERAÇÃO DE REDE	UNIDADE	DATA	REVISAO	DESENHISTA	DATA	APROVAÇÃO

CAGECE - COMPANHIA DE ÁGUA E ESGOTO DO CEARÁ
DIRETORIA DE MERCADO E UNIDADE DE NEGÓCIO DA CAPITAL
GERÊNCIA DE CADASTRO E GEOPROCESSAMENTO
COORDENADORIA DE CADASTRO TECNICO

CADASTRO OPERACIONAL DO INTERIOR
PLANTA GERAL DE REDE DE AGUA.
CIDADE: PEDRAS INTAITINGA - COD. 753
UN-BML: BACIA METROPOLITANA LESTE

ESCALA: 1:20.000 1M=1CM	COORDENADA: LATITUDE/LONGITUDE	DESENHO: ROGÉRIO CARVALHO
FOLHA: 1/1000	VERSÃO: 2022.01	DATA: 28/09/2022