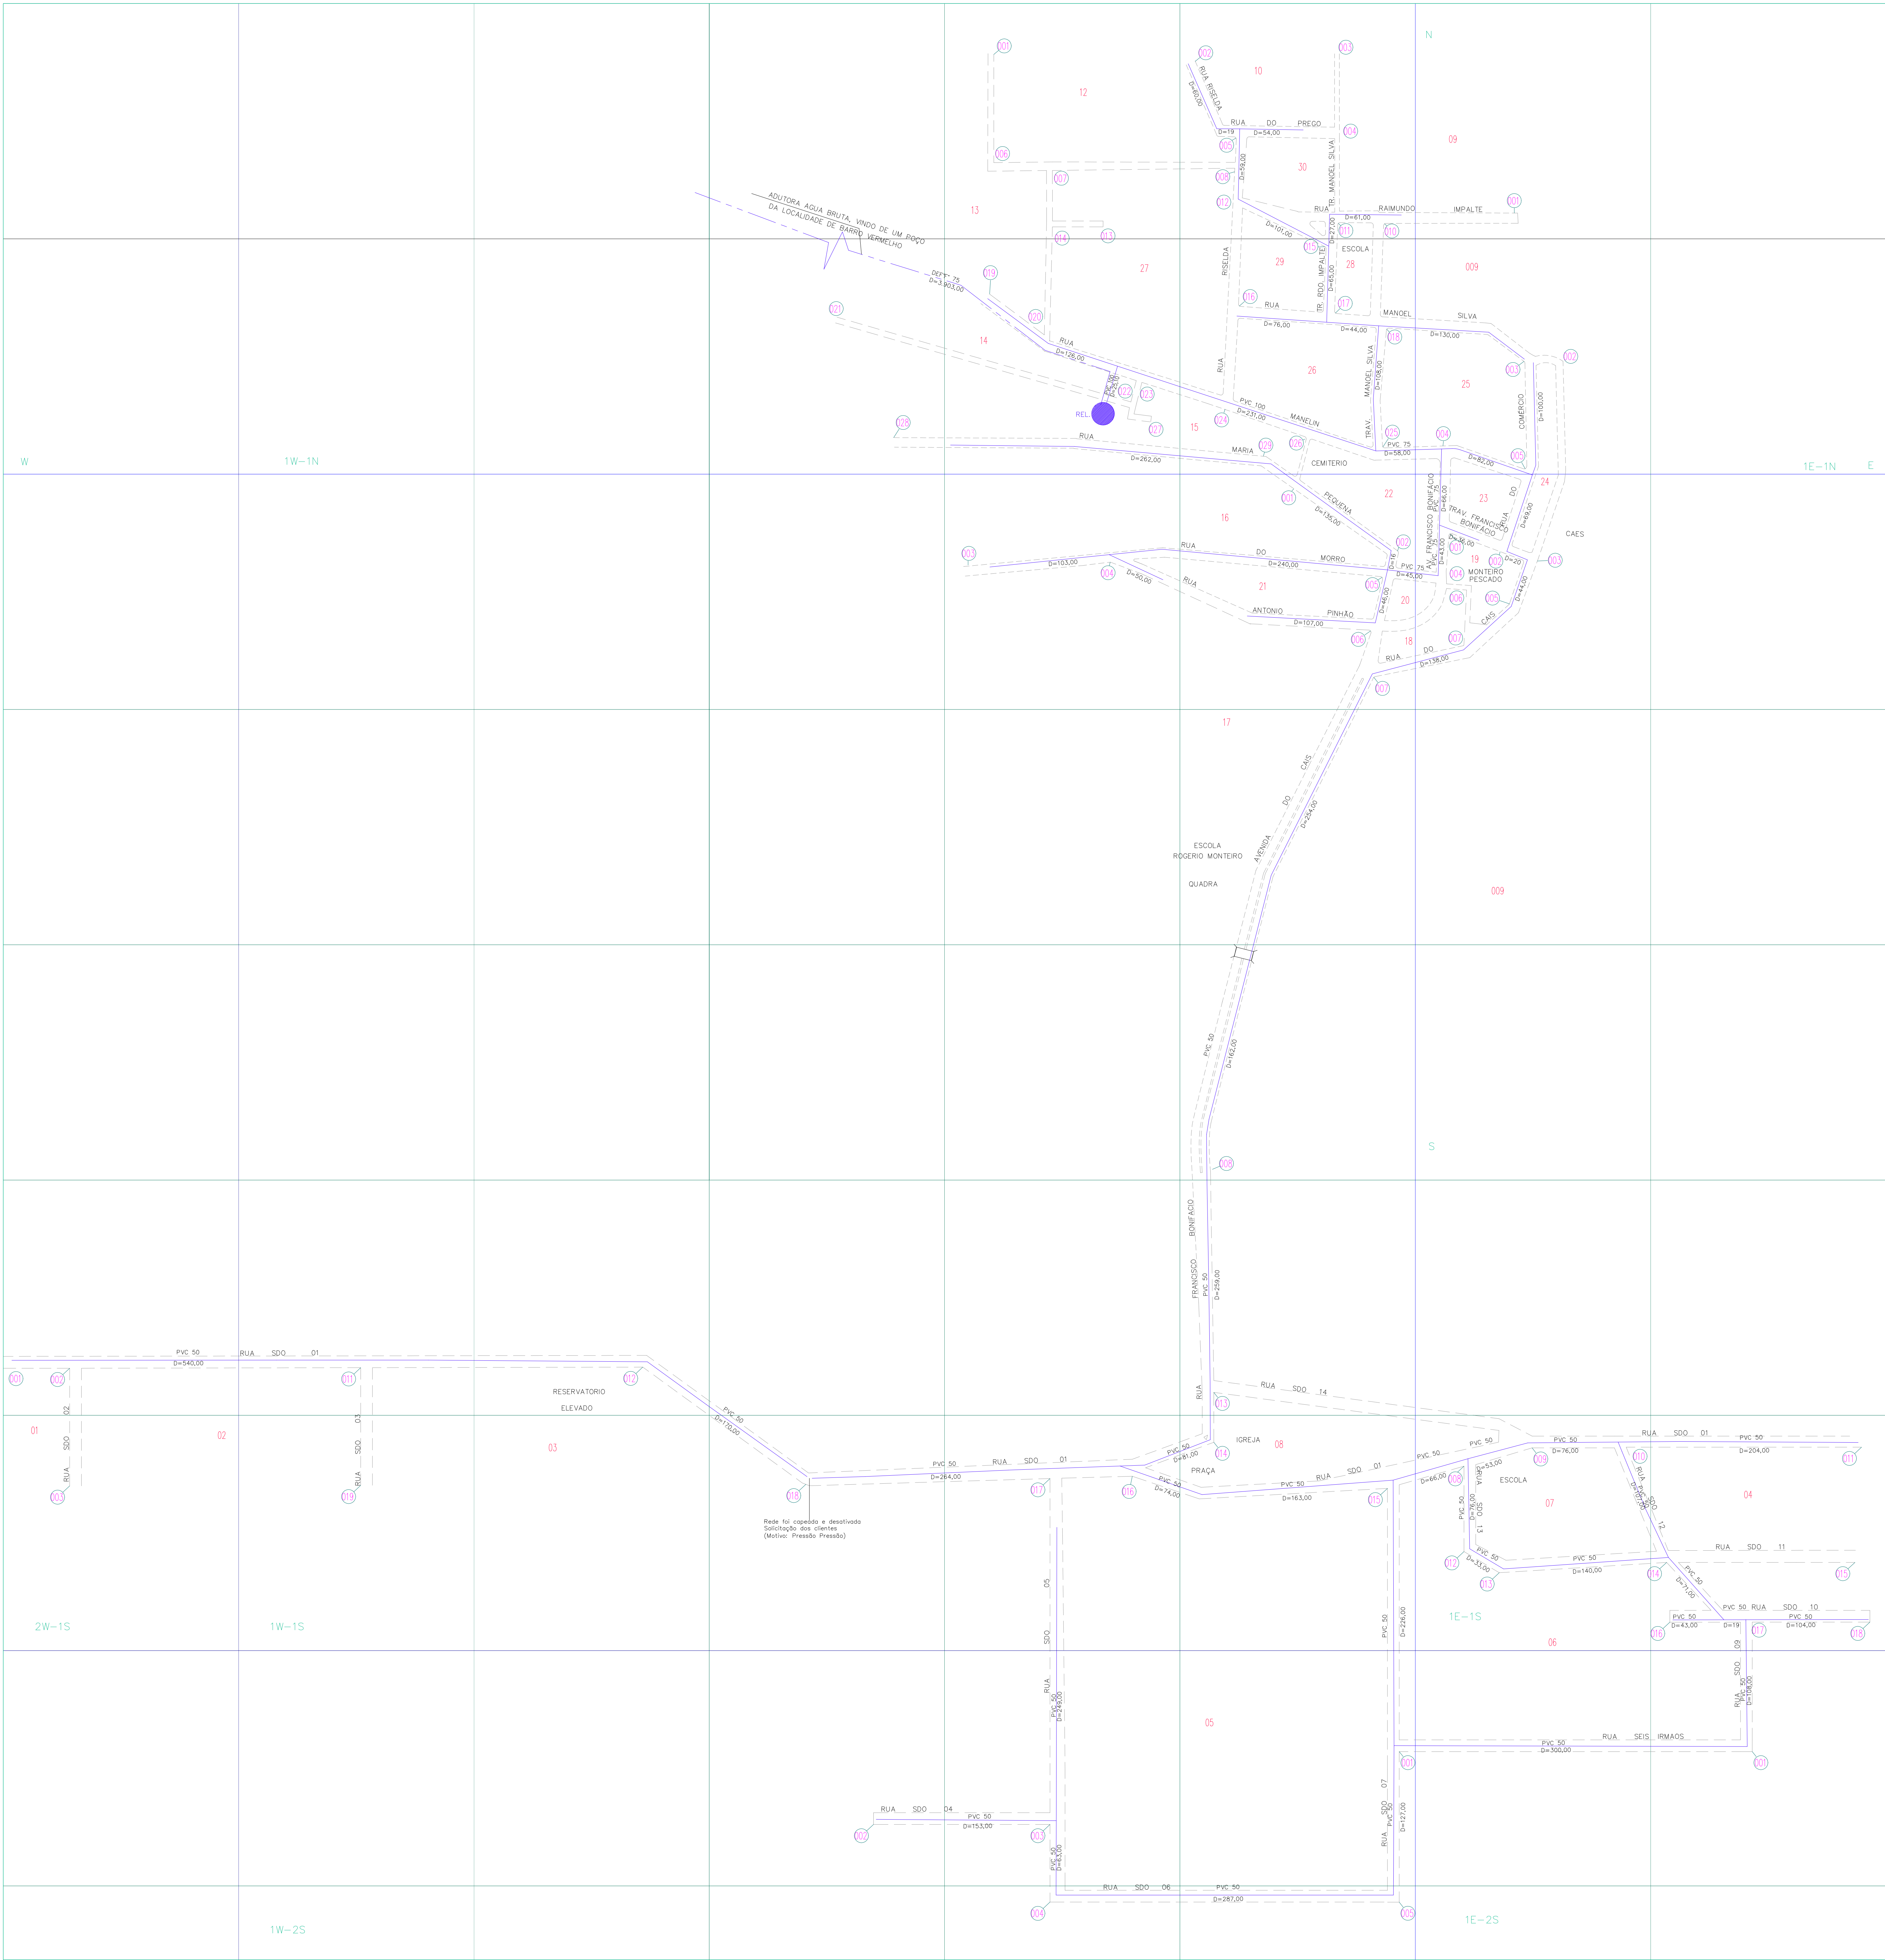


ARTICULAÇÃO DA FOLHA

		1W-1N	1E-1N	
	2W-1S	1W-1S	1E-1S	
		1W-2S	1E-2S	

NUMERAÇÃO DOS NÓS

QUADRICULA Nº DE NÓS	QUADRICULA Nº DE NÓS
2W-1S 003	1E-1N 005
1W-1N 029	1E-1S 018
1W-1S 019	1E-2S 001
1W-2S 005	- -

CONVENÇÕES

- ADUTORA
- SUB-ADUTORA
- REGISTRO
- REGISTRO DE VAZÃO
- VENTOSA
- REGISTRO DE DESCARGA
- HIDRANTE
- REDES NÃO CONECTADAS
- EXTREMIDADE C/ CAP.
- CHAFARIZ
- LIMITE DE DISTRITO
- SETOR CENSTARIO
- LIMITE URBANO
- NUMERAÇÃO DO SETOR CENSTARIO
- NUMERAÇÃO DO CRUZAMENTO
- NUMERAÇÃO DA QUADRA
- NUMERAÇÃO DA QUADRICULA

Tipo de rede X Extensão X Material X Diâmetro

ADUTORA AGUA BRUTA	MATERIAL	DIÂMETRO(mm)	EXTENSÃO(m)	MATERIAL	DIÂMETRO(mm)	EXTENSÃO(m)
	PVC	0075	3.903,00			
EXTENSÃO TOTAL (m):						3.903,00

REDE DISTRIBUIÇÃO AGUA	MATERIAL	DIÂMETRO(mm)	EXTENSÃO(m)	MATERIAL	DIÂMETRO(mm)	EXTENSÃO(m)
	PVC	0050	6.824,00	PVC	0100	256,00
	PVC	0075	212,00			
EXTENSÃO TOTAL (m):						7.292,00

Controle Quantitativo das Extensões de Rede

06					
05					
04					
03					
02	BALANÇO	3.074,00	4.218,00	7.292,00	FEV-15 Rogério Andrade
01	BALANÇO	3.074,00	—	3.074,00	MAR-10 PEDRO
REV.	TIPO	REDE ATUAL (m)	AMPLIAÇÃO (m)	TOTAL REDE (m)	DATA RESPONSÁVEL

Planta obtida através de processo de digitalização - Formato DWG

05					
04					
03	DESATIVACÃO DE REDE	UN-BCL	MAI/2023	NELSON	NELSON
02	IMPLANTAÇÃO DA AAB	UN-BCL	JUL-2020	NELSON	NELSON
01	REVISÃO GERAL	UN-BCL	FEV/15	NELSON	FEV/15 Rogério Andrade
00	REVISÃO GERAL	UN-BCL	-	ROGERIO	ORLENE
REV.	NATUREZA DA REVISÃO	ORIGEM	DATA	REVISAO	DIGITALIZACAO

CAGECE - COMPANHIA DE ÁGUA E ESGOTO DO CEARÁ
DIRETORIA DE MERCADO E UNIDADE DE NEGÓCIO DA CAPITAL
GERÊNCIA DE CADASTRO E GEOPROCESSAMENTO
COORDENADORIA DE CADASTRO TÉCNICO

CADASTRO OPERACIONAL DO INTERIOR
PLANTA GERAL DE REDE DE AGUA
CIDADE: TORRÕES - Cód. 178
UN-BCL: BACIA DO CURU E LITORAL

GERENTE:	COORDENADOR:	DESENHO:
JOSÉLITO TELES	JEFFERSSON COSTA	ROGERIO ANDRADE
ESCALA:	PRONCHIA:	DATA:
1:2.000	01/01	MAIO/2023