


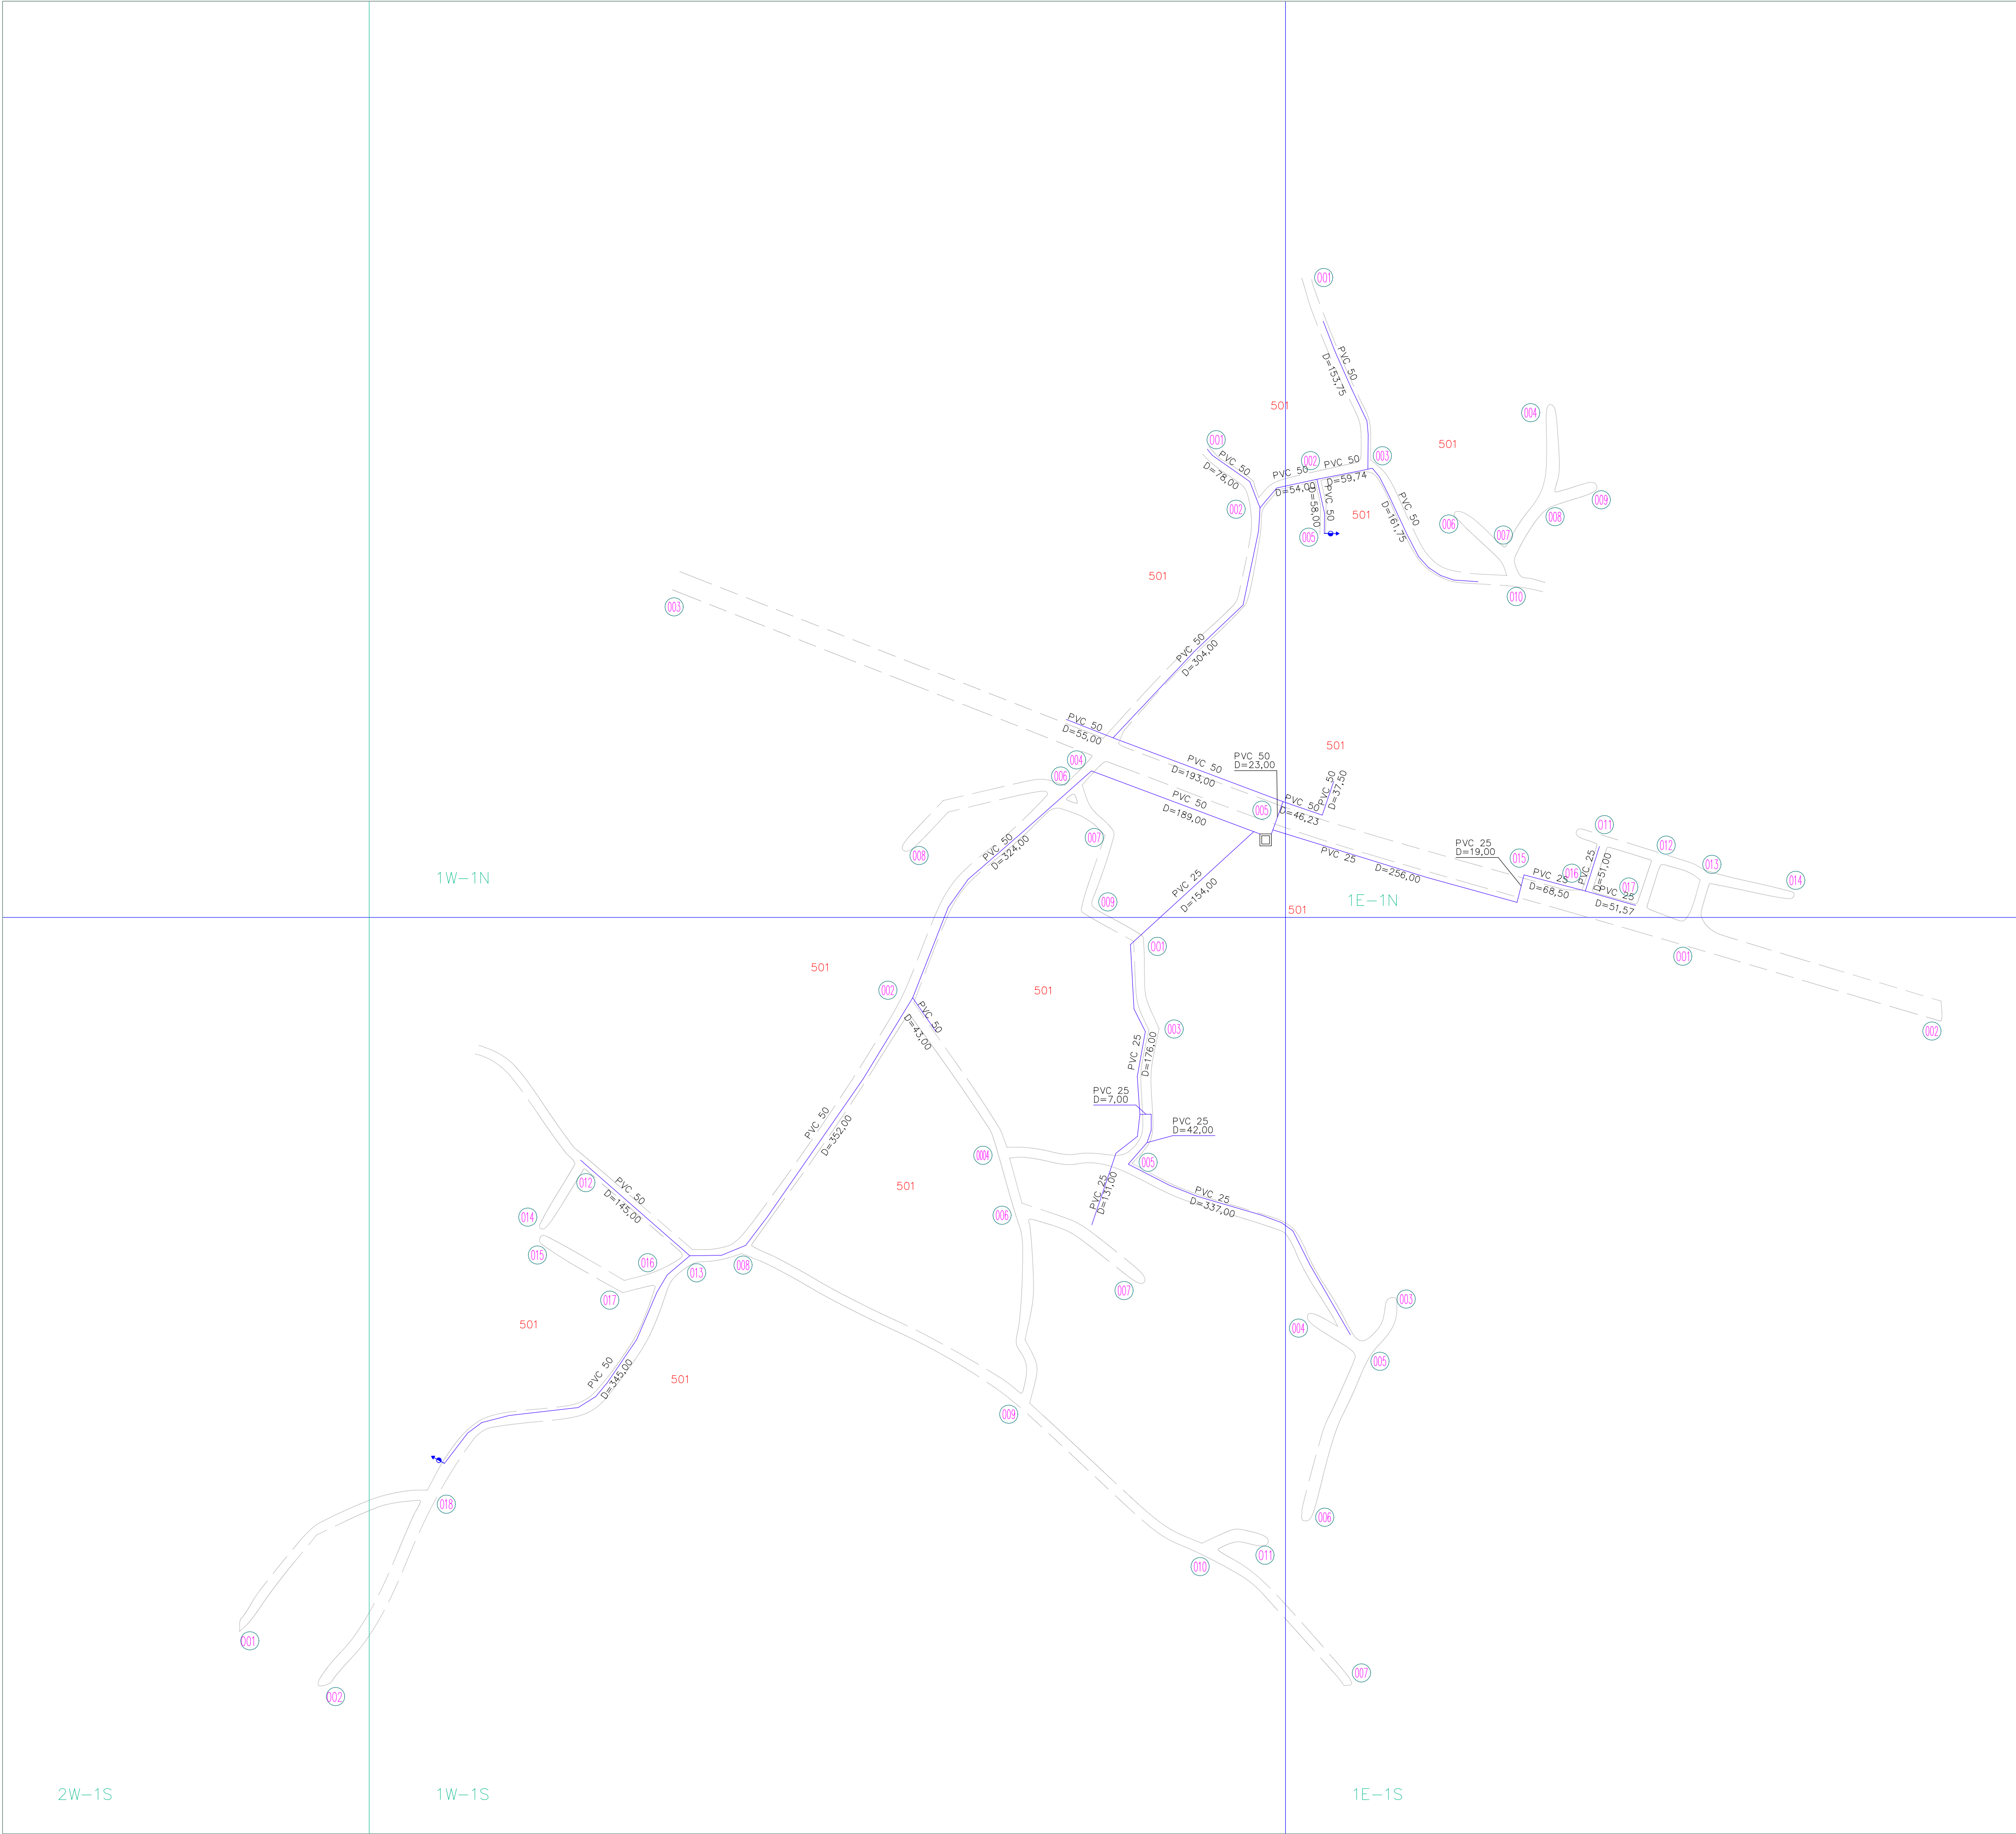

ARTICULAÇÃO DA FOLHA

		1W-1N	1E-1N	
	2W-1S	1W-1S	1E-1S	

NUMERAÇÃO DOS NÓS

QUADRICULA	Nº DE NÓS	QUADRICULA	Nº DE NÓS	QUADRICULA	Nº DE NÓS
		1W-1N	009	1E-1N	014
2W-1S	002	1W-1S	018	1E-1S	007

CONVENCOES

- ADUTORA
- SUB-ADUTORA
- REGISTRO
- MEDIDOR DE VAZAO
- VENTOSA
- REGISTRO DE DESCARGA
- HIDRANTE
- REDES NAO CONECTADAS
- EXTREMIDADE C/ CAP.
- CHAFARIZ
- LIMITE DE DISTRITO
- SETOR CENSITARIO
- LIMITE URBANO
- NUMERAÇÃO DO SETOR CENSITÁRIO
- NUMERAÇÃO DO CRUZAMENTO
- NUMERAÇÃO DA QUADRA
- NUMERAÇÃO DA QUADRICULA

Tipo de rede X Extensão X Material X Diâmetro

	MATERIAL	DIÂMETRO (mm)	EXTENSÃO (m)	MATERIAL	DIÂMETRO (mm)	EXTENSÃO (m)
REDE DISTRIBUIÇÃO ÁGUA	PVC	0025	1.293,07	-	-	-
	PVC	0060	2.621,97	-	-	-
	TOTAL		3.915,04			

Controle Quantitativo das Extensões de Rede

05					
04					
03					
02					
01	BALANÇO	0,00	3.915,04	3.915,04	JAN/2024 Rogério
REV.	TIPO	REDE ATUAL (m)	AMPLUAÇÃO (m)	TOTAL REDE (m)	DATA RESPONSÁVEL

Diâmetro não cotado = PVC DN 50 mm

05					
04					
03					
02					
01	ELABORAÇÃO DA PLANTA	UN-BSI	JAN/2024	EMERSON	EMERSON JAN/2024 Rogério
REV.	NATUREZA DA REVISAO	ORIGEM	DATA	REVISAO	DIGITALIZACAO DATA APROVACAO



CAGECE - COMPANHIA DE ÁGUA E ESGOTO DO CEARÁ
DIRETORIA DE MERCADO E UNIDADE DE NEGÓCIO DA CAPITAL
GERÊNCIA DE CADASTRO E GEOPROCESSAMENTO
COORDENADORIA DE CADASTRO TÉCNICO

CADASTRO OPERACIONAL DO INTERIOR
PLANTA GERAL DE REDE DE ÁGUA
CIDADE: CHAPADA/MUCAMBO - LOC 328
UN-BSI: BACIA DA SERRA DA IBIAPABA

GERENTE:	COORDENADOR:	DESENHO:
JOSELITO TELES	JEFFERSSON COSTA	EMERSON SANTOS
ESCALA:	PRANCHA:	DATA:
1:4.000	01/01	JANEIRO/2024