

ARTICULAÇÃO DA FOLHA


	1W-1N	1E-1N	
	1W-1S	1E-1S	

NUMERAÇÃO DOS NÓS

QUADRICULA Nº	DE NÓS
1E-1N	-
1E-1S	003
1W-1N	002
1W-1S	002

CONVENÇÕES

- ADUTORA
- SUB-ADUTORA
- REGISTRO
- MEDIDOR DE VAZAO
- VENTOSA
- REGISTRO DE DESCARGA
- HIDRANTE
- REDES NAO CONECTADAS
- EXTREMIDADE C/ CAP.
- CHAFARIZ
- LIMITE DE DISTRITO
- SETOR CENSITARIO
- LIMITE URBANO
- NUMERAÇÃO DO SETOR CENSITARIO
- NUMERAÇÃO DO CRUZAMENTO
- NUMERAÇÃO DA QUADRA

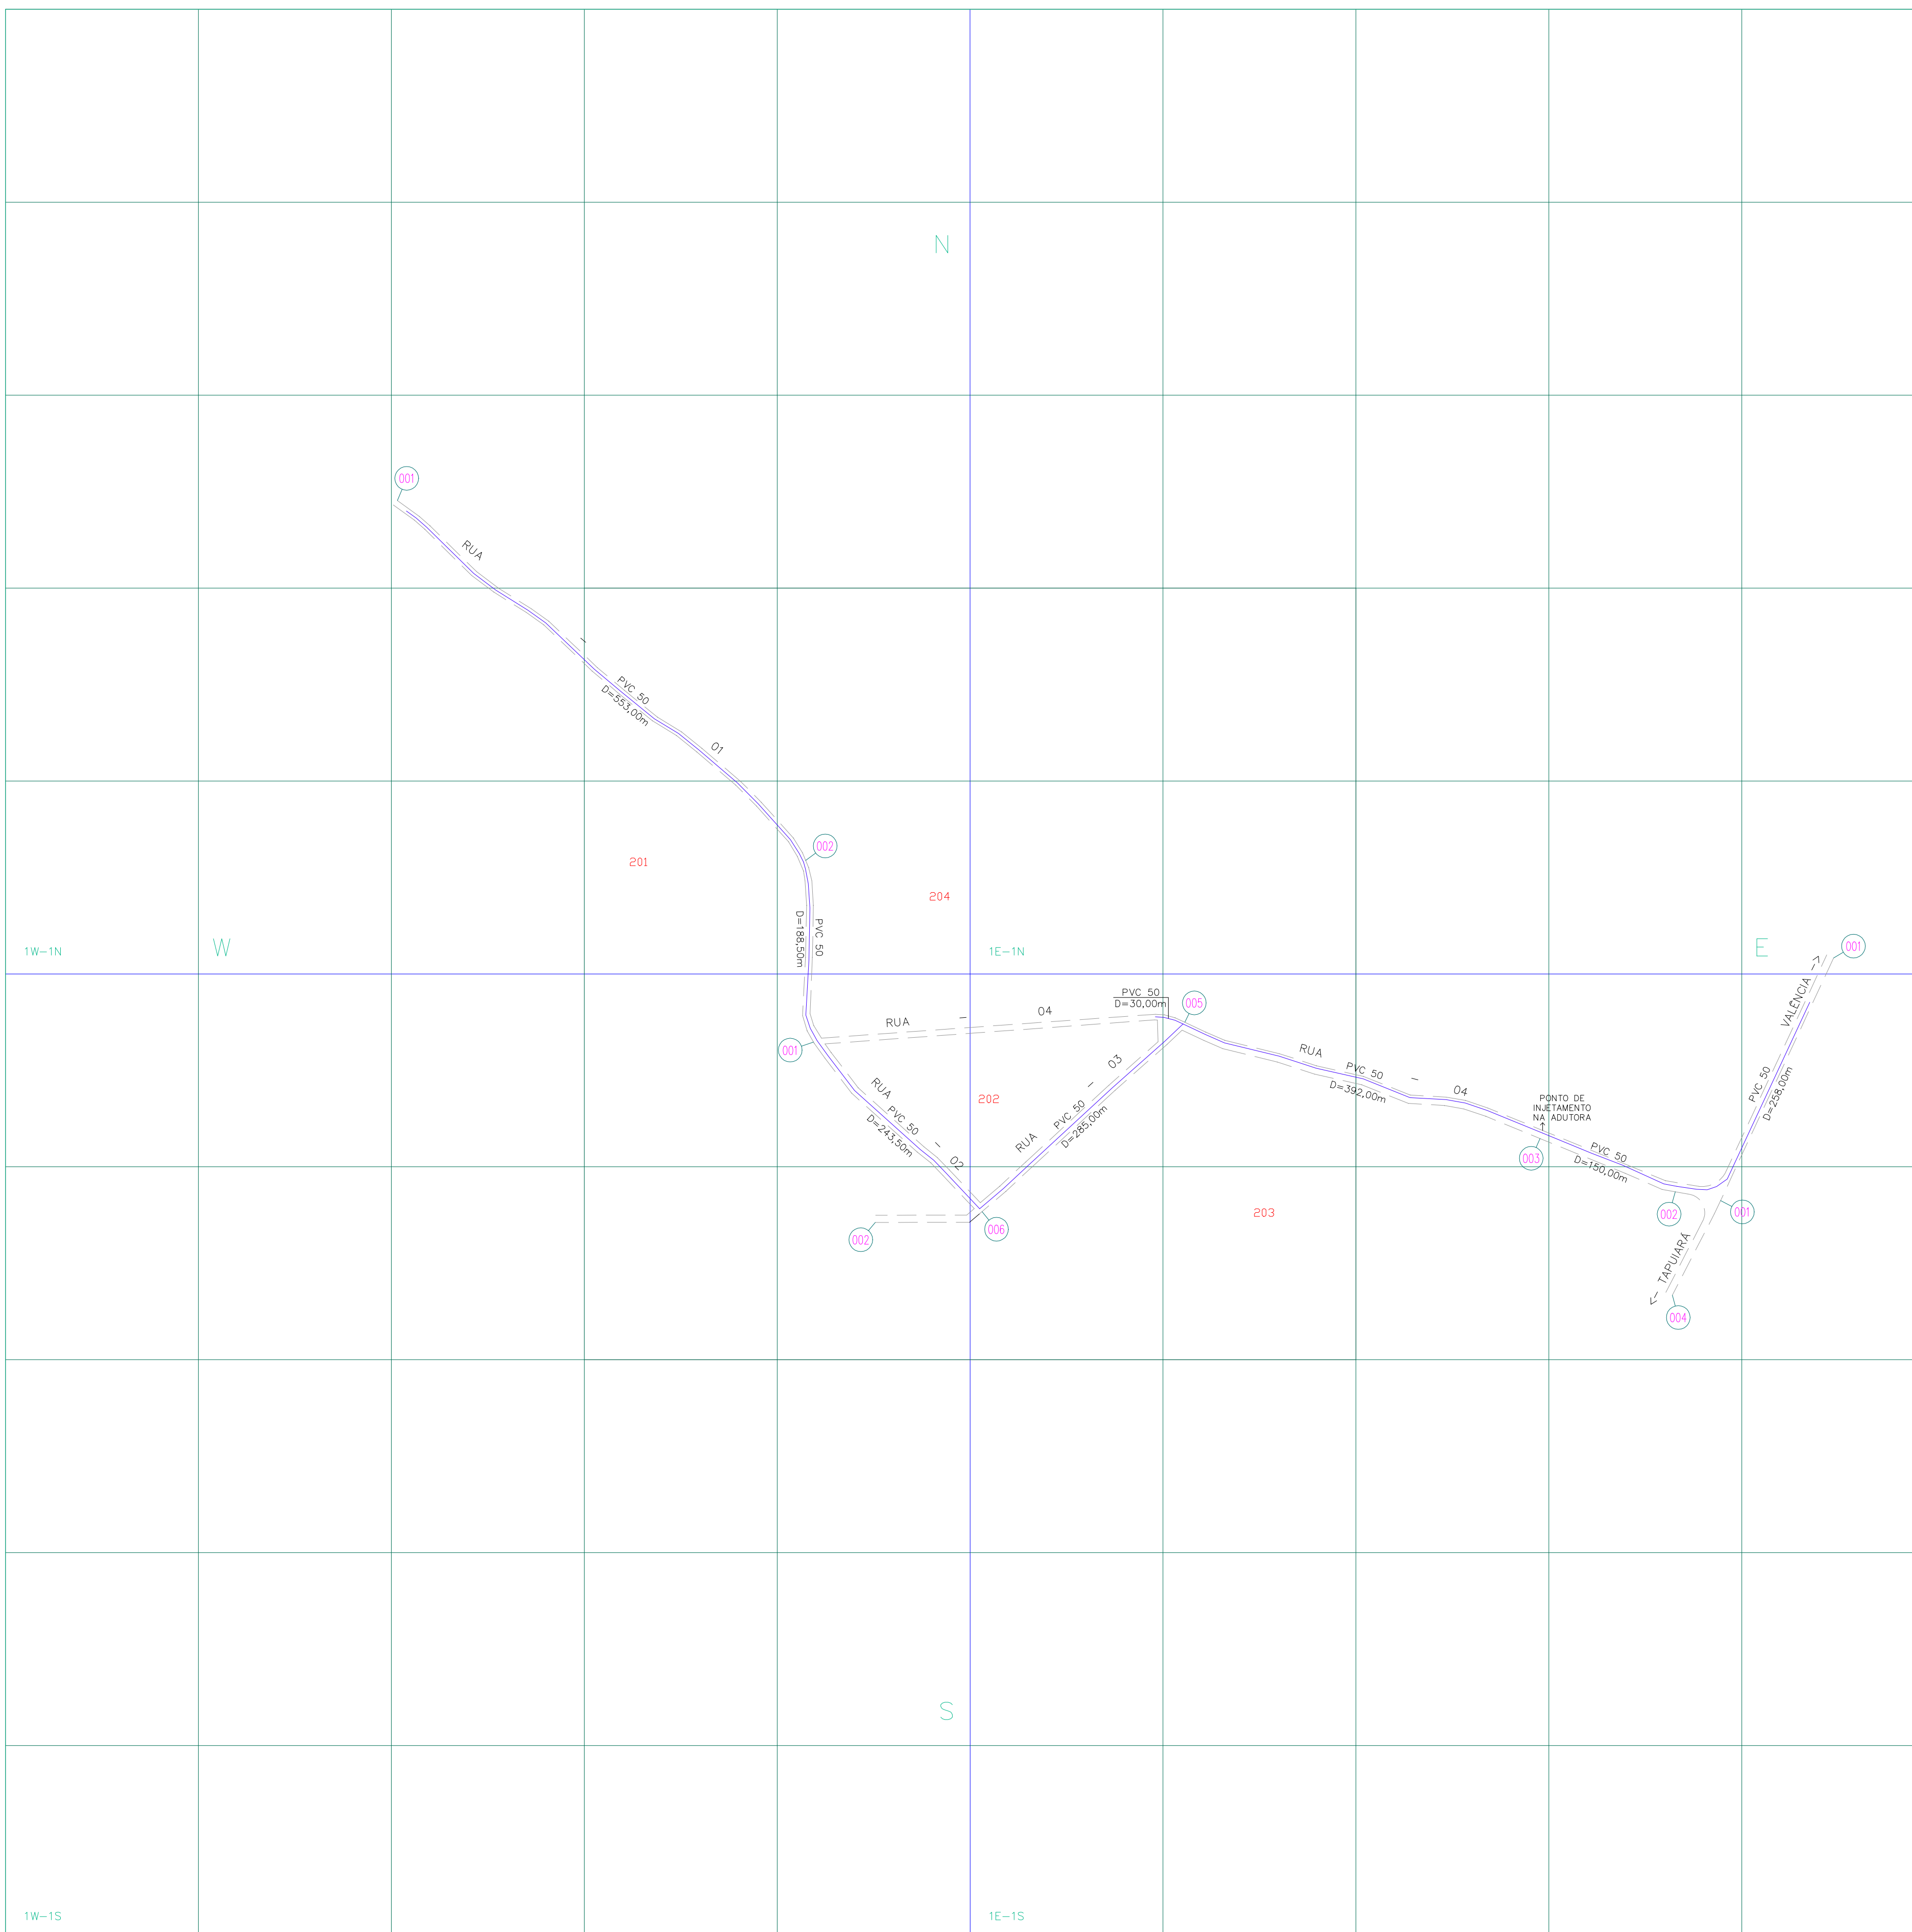

Tipo de rede X Extensão X Material X Diâmetro

REDE DISTRIBUIÇÃO ÁGUA	MATERIAL	DIÂMETRO(mm)	EXTENSÃO(m)	MATERIAL	DIÂMETRO(mm)	EXTENSÃO(m)
	PVC	0050	2.090,00			
EXTENSÃO TOTAL (m):						<b>2.090,00</b>

Controle Quantitativo das Extensões de Rede

06						
05						
04						
03						
02	MOVIMENTAÇÃO/AMPLIAÇÃO	1.842,00	284,00	2.090,00	OUT/2023	ROGÉRIO
01	MOVIMENTAÇÃO/AMPLIAÇÃO	-	1.842,00	1.842,00	AGO/12	ROGÉRIO
REV.	TIPO	REDE ATUAL (m)	AMPLIAÇÃO (m)	TOTAL REDE (m)	DATA	RESPONSÁVEL

OBS: Diâmetro não cotado PVC DN 50 mm

05						
04						
03						
02	AMPLIAÇÃO DE REDE	UN-BBA	OUT/2023	PRISCILA	PRISCILA	OUT/2023
01	IMPLANTAÇÃO	UN-BBA	ABR/14	DANILO	DANILO	ABR/14
00	IMPLANTAÇÃO	UN-BBA	AGO/12	UN-BBA	DANILO	AGO/12
REV.	NATUREZA DA REVISÃO	ORIGEM	DATA	REVISÃO	DIGITALIZAÇÃO	DATA APROVAÇÃO

**CAGECE - COMPANHIA DE ÁGUA E ESGOTO DO CEARÁ**  
**DIRETORIA DE MERCADO E UNIDADE DE NEGÓCIO DA CAPITAL**  
**GERÊNCIA DE CADASTRO E GEOPROCESSAMENTO**  
**COORDENADORIA DE CADASTRO TÉCNICO**

---

**CADASTRO OPERACIONAL DO INTERIOR**  
**PLANTA GERAL DE REDE DE ÁGUA**  
**CIDADE: FAZENDA DOURO - TAPUIARA - COD. 557**  
**UN-BBA: BACIA DO BANABUIÚ**

GERENTE: <b>JOSELITO TELES</b>	COORDENADOR: <b>JEFFERSSON COSTA</b>	DESENHO: <b>ROGÉRIO ANDRADE</b>
ESCALA: <b>1:4.000</b>	PRANCHA: <b>01/01</b>	DATA: <b>OUT/2023</b>