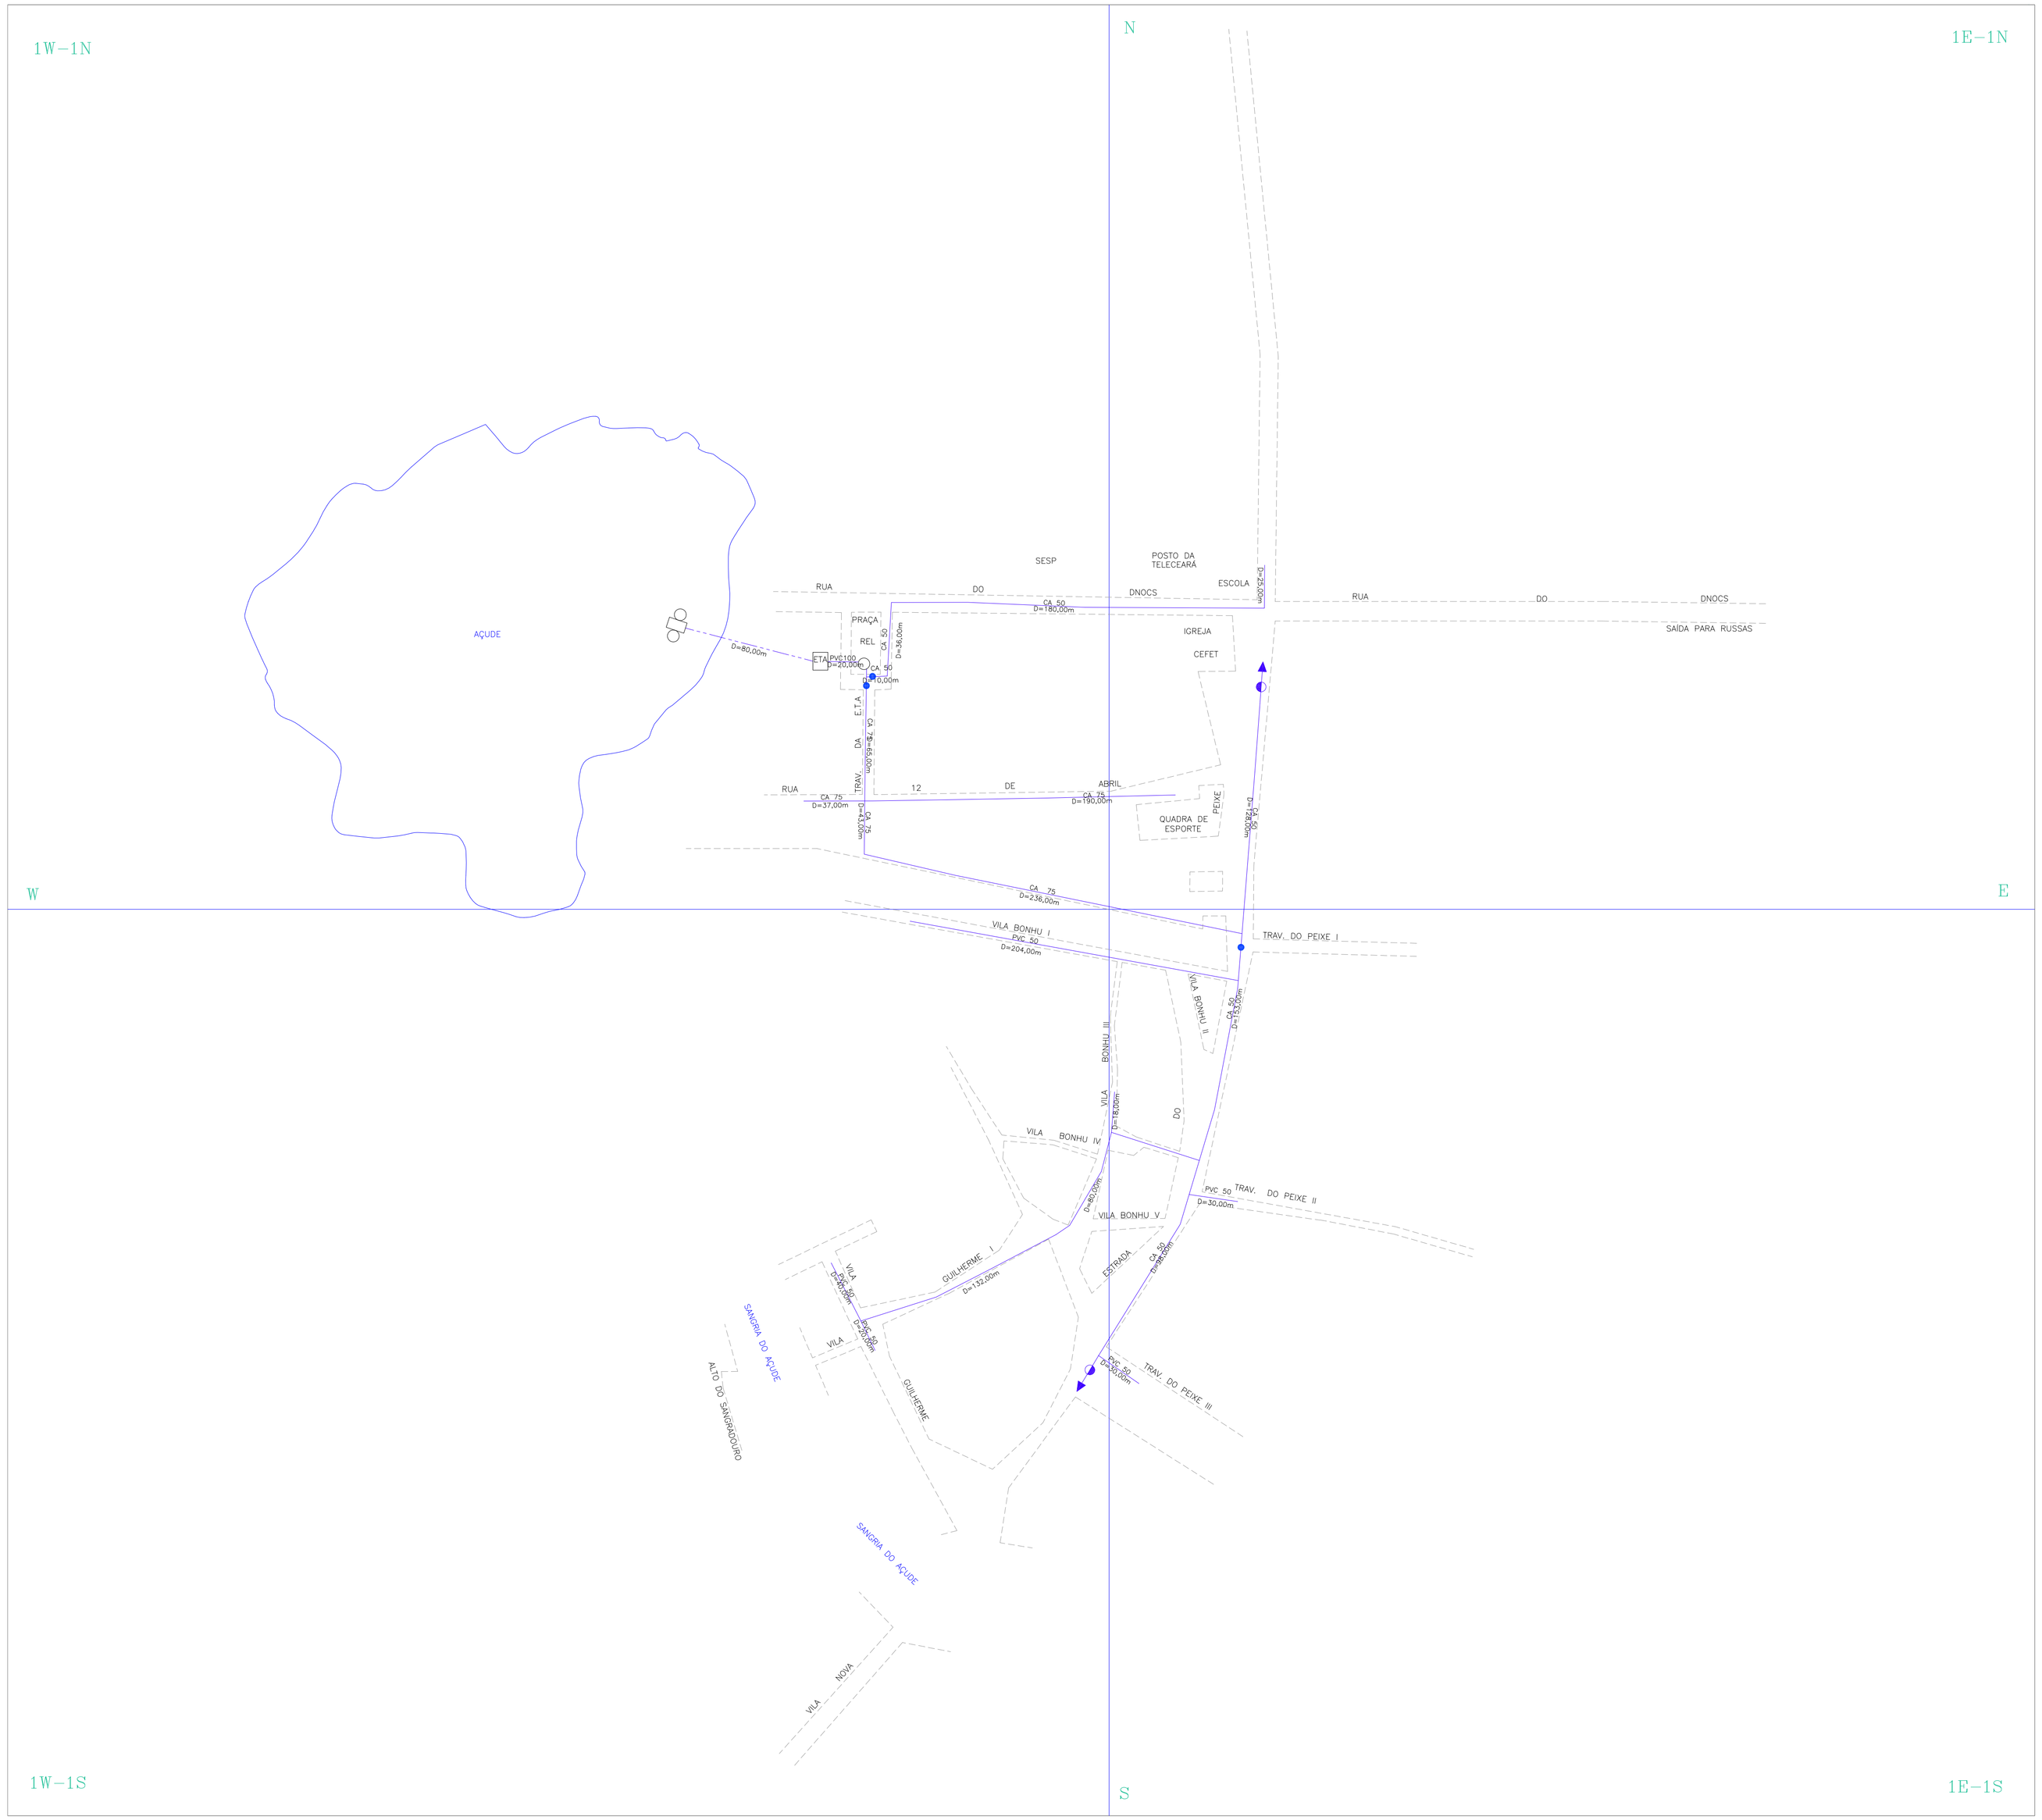

ARTICULAÇÃO DA FOLHA

	1W-1N	1E-1N	
	1W-1S	1E-1S	

CONVENCOES

- ADUTORA
- SUB-ADUTORA
- REGISTRO
- MEDIDOR DE VAZAO
- VENTOSA
- REGISTRO DE DESCARGA
- HIDRANTE
- REDES NAO CONECTADAS
- EXTREMIDADE C/ CAP.
- CHAFARIZ
- LIMITE DE DISTRITO
- SETOR CENSITARIO
- LIMITE URBANO
- XX — NUMERAÇÃO DO SETOR CENSITÁRIO
- XX — NUMERAÇÃO DO CRUZAMENTO
- XXX — NUMERAÇÃO DA QUADRA
- XY-ZK — NUMERAÇÃO DA QUADRÍCULA

NUMERAÇÃO DOS NÓS

QUADRÍCULA	Nº DE NÓS
1W-1N	007
1W-1S	016
1E-1N	004
1E-1S	013

Controle Quantitativo das Extensões de Rede

	MATERIAL	DIAMETRO (mm)	EXTENSÃO (m)	MATERIAL	DIAMETRO (mm)	EXTENSÃO (m)
ADUTORA ÁGUA TRATADA	PVC	50	80,00			
	TOTAL					381.00
REDE DISTRIBUIÇÃO ÁGUA	MATERIAL	DIAMETRO (mm)	EXTENSÃO (m)	MATERIAL	DIAMETRO (mm)	EXTENSÃO (m)
	PVC	50	578,00	CA	50	605,00
	PVC	100	20,00	CA	75	591,00
	TOTAL					1.794,00

REV.	TIPO	REDE ATUAL (m)	AMPLIAÇÃO (m)	TOTAL REDE (m)	DATA	RESPONSÁVEL
06						
05						
04						
03	AMPLIAÇÃO DE REDE	1.674,00	120,00	1.794,00	NOV-15	ROGERIO
02	BALANÇO	1.470,00	204,00	1.674,00	JUL/12	PEDRO
01	LANÇAMENTO DE REDE	1.450,00	20,00	1.470,00	FEV/11	PEDRO

OBS: Diâmetro não cotado PVC DN 50 mm

Planta obtida atraves de processo de digitalizacao - Formato DWG

REV.	NATUREZA DA REVISAO	ORIGEM	DATA	REVISAO	DIGITALIZACAO	DATA	APROVACAO
05							
04	AMPLIAÇÃO DE REDE	UN-BBJ	JUL/12	UN-BBJ	UN-BBJ	NOV-15	ROGERIO
03	ATUALIZAÇÃO	UN-BBJ	JUL/12	ALEXANDRE	ALEXANDRE	JUL/12	ROGERIO
02	AMPLIAÇÃO DE REDE	UN-BBJ	FEV/11	ALARICO	ALARICO	FEV/11	ROGERIO
01	REVISAO GERAL	UN-BBJ	JUN/01	VANDERLÂNIA	NEREIDE	JUN/01	MARILENE
00	REVISAO GERAL	DEQUI	FEV/97	MATILDE	MARILENE	FEV/97	MARILENE

COMPANHIA DE AGUA E ESGOTO DO CEARA
DIRETORIA COMERCIAL - GERÊNCIA DE FATURAMENTO E ARRECADAÇÃO

PROJETO DE CADASTRO OPERACIONAL DO INTERIOR

PLANTA GERAL DE REDE DE ÁGUA

CIDADE: BONHU - RUSSAS - LOC: 439 | UN-BBJ: BACIA DO BAIXO E MÉDIO JAGUARIBE

SUPERVISÃO DE FATURAMENTO E CADASTRO - FRANCISCO AGUIAR TEIXEIRA	LEVANTAMENTO CAMPO: -	DIGITALIZAÇÃO : GEFAR-SFC
		ESCALA: 1:2000
COORDENAÇÃO DO PROJETO - FRANCISCO AGUIAR TEIXEIRA	RESPONSÁVEL TÉCNICO: -	DATA : JUNHO/1998