


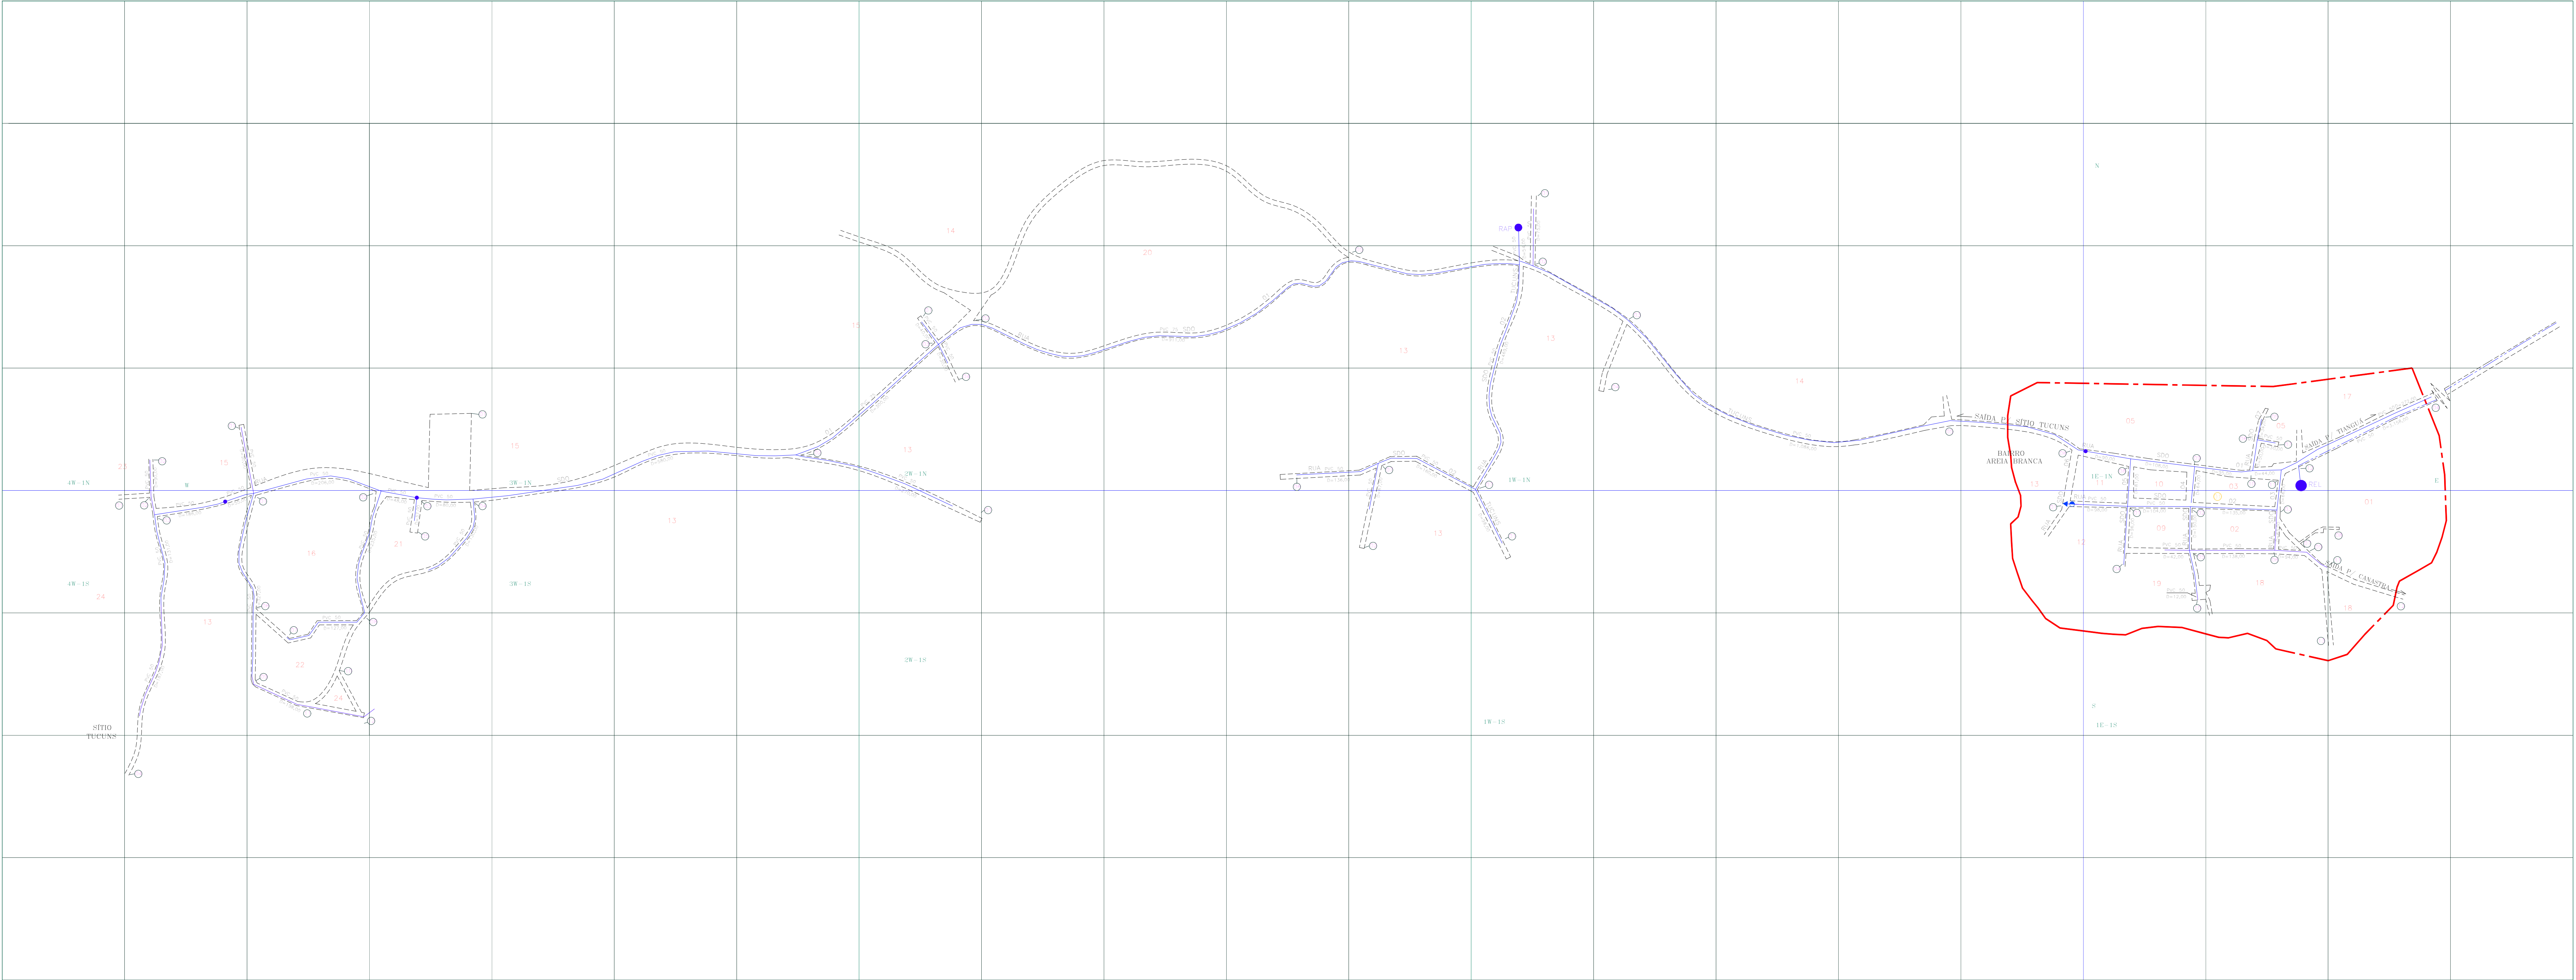

ARTICULAÇÃO DA FOLHA

	4W-1N	3W-1N	2W-1N	1W-1N	1E-1N
	4W-1S	3W-1S	2W-1S	1W-1S	1E-1S

CONVENÇÕES

ADUTORA

SUB-ADUTORA

REGISTRO

NUMERAÇÃO DOS NÓS

QUADRÍCULA	Nº DE NÓS	QUADRÍCULA	Nº DE NÓS
1E-1N	012	3W-1N	002
1E-1S	013	3W-1S	012
1W-1N	007	4W-1N	002
1W-1S	001	4W-1S	004
2W-1N	007		
2W-1S	002		

Tipo de rede X Extensão X Material X Diâmetro

REDE DISTRIBUIÇÃO ÁGUA	MATERIAL	DIÂMETRO (mm)	EXTENSÃO (m)	MATERIAL	DIÂMETRO (mm)	EXTENSÃO (m)
	PVC	50	6.881,00	PVC	75	1.406,00
TOTAL			8.286,00			

D6						
D5						
D4						
D3	ATUALIZAÇÃO DE REDE	8.211,00	75,00	8.286,00	OUT/2020	Rogério
D2	BALANÇO	7.477,00	734,00	8.211,00	JUL/11	Rogério
D1	BALANÇO	5.105,00		5.105,00	JUN/06	ROGERIO
REV.	TIPO	REDE ATUAL (m)	AMPLIAÇÃO (m)	TOTAL REDE (m)	DATA	RESPONSÁVEL

OBS: Diâmetro não cotado PVC DN 50 mm

Planta obtida através de processo de digitalização - Formato DWG

D5	ATUALIZAÇÃO REDE	UN-BPA	OUT-2020	EDER	EDER	OUT-2020	ROGERIO
D4	ATUALIZAÇÃO QUADRA/REDE	UN-BPA	JUL/11	JORDANA	JORDANA	JUL/11	ROGERIO
D3	REVISÃO GERAL	UN-BPA	-	ROGERIO	CIRLENE	JUL/06	ROGERIO
D2	REVISÃO GERAL	UN-BPA	-	CIRLENE	SANEBRAS	FEV/06	ROGERIO
D1	REVISÃO GERAL	UN-BPA	DEZ/02	NEREIDE		DEZ/02	MARILENE
D0	REVISÃO GERAL	UN-BPA	ABRIL/02	NEREIDE		ABRIL/02	MARILENE
REV.	NATUREZA DA REVISÃO	ORIGEM	DATA	REVISÃO	DIGITALIZACAO	DATA	APROVACAO

CAGECE - COMPANHIA DE ÁGUA E ESGOTO DO CEARÁ

DIRETORIA DE MERCADO E UNIDADE DE NEGÓCIO DA CAPITAL

GERÊNCIA DE FATURAMENTO E ARRECADAÇÃO

COORDENADORIA DE CADASTRO E GEOPROCESSAMENTO

SUPERVISÃO DE CADASTRO TÉCNICO

CADASTRO OPERACIONAL DO INTERIOR

PLANTA GERAL DE REDE DE ÁGUA

CIDADE: PINDOQUABA-TIANGUÁ - COD. 263

UN-BSI: BACIA DA SERRA DA IBIAPABA

GERENTE:	COORDENADOR:	SUPERVISOR:
MAURICIO BRAGA	JOSELITO TELES	NOANN DANTAS
DESENHO:	ESCALA:	DATA:
ROGÉRIO ANDRADE	1:2.000	01/01

OUTUBRO-2020