


ARTICULAÇÃO DA FOLHA				
	1W-2N	1E-2N		
	1W-1N	1E-1N		
	1W-1S	1E-1S	2E-1S	

NUMERAÇÃO DOS NÓS			
QUADRÍCULA Nº DE NÓS	QUADRÍCULA Nº DE NÓS		
1W-2N	017	1E-2N	004
1E-1N	008	1E-1N	011
1W-1S	007	1E-1S	020
		2E-1S	001

- CONVENÇÕES
- AUTORA
 - - - SUB-AUTORA
 - REGISTRO
 - MEDIDOR DE VAZÃO
 - VENTOSA
 - REGISTRO DE DESCARGA
 - HODRANTE
 - REDES NÃO CONECTADAS
 - EXTREMIDADE C/ CAP.
 - CHAFARIZ
 - LIMITE DE DISTRITO
 - LIMITE URBANO
 - NÚMERAÇÃO DO SETOR CENSTARIO
 - NÚMERAÇÃO DO CRUZAMENTO
 - NÚMERAÇÃO DA QUADRA
 - NÚMERAÇÃO DA QUADRÍCULA

Tipo de rede X Extensão X Material X Diâmetro						
REDE DISTRIBUIÇÃO ÁGUA	MATERIAL	DIÂMETRO(mm)	EXTENSÃO(m)	MATERIAL	DIÂMETRO(mm)	EXTENSÃO(m)
	PVC	0050	9.522,45	DEP4"	0200	4.928,00
	PVC	0075	213,00			
	EXTENSÃO TOTAL (m):					14.663,45

Controle Quantitativo das Extensões de Rede					
REDE	EXTENSÃO (m)	DIÂMETRO (mm)	EXTENSÃO (m)	DIÂMETRO (mm)	EXTENSÃO (m)
01					
02					
OBS: Diâmetro não cotado PVC 50					
Planta obtida através de processo de digitalização – Formato DWG					
01					
02					
CAGECE COMPANHIA DE ÁGUA E ESGOTO DO CEARÁ
DIRETORIA DE MERCADO E UNIDADE DE NEGÓCIO DA CAPITAL
GERÊNCIA DE CADASTRO E GEOPROCESSAMENTO
COORDENADORIA DE CADASTRO TÉCNICO

CADASTRO OPERACIONAL DO INTERIOR
PLANTA GERAL DE REDE DE ÁGUA
CIDADE: CAXITORE - COD. 198
UN-BCL: BACIA DO CURU E LITORAL

GERENTE	COORDENADOR	DESENHADOR
GERENTE	COORDENADOR	DESENHADOR
