


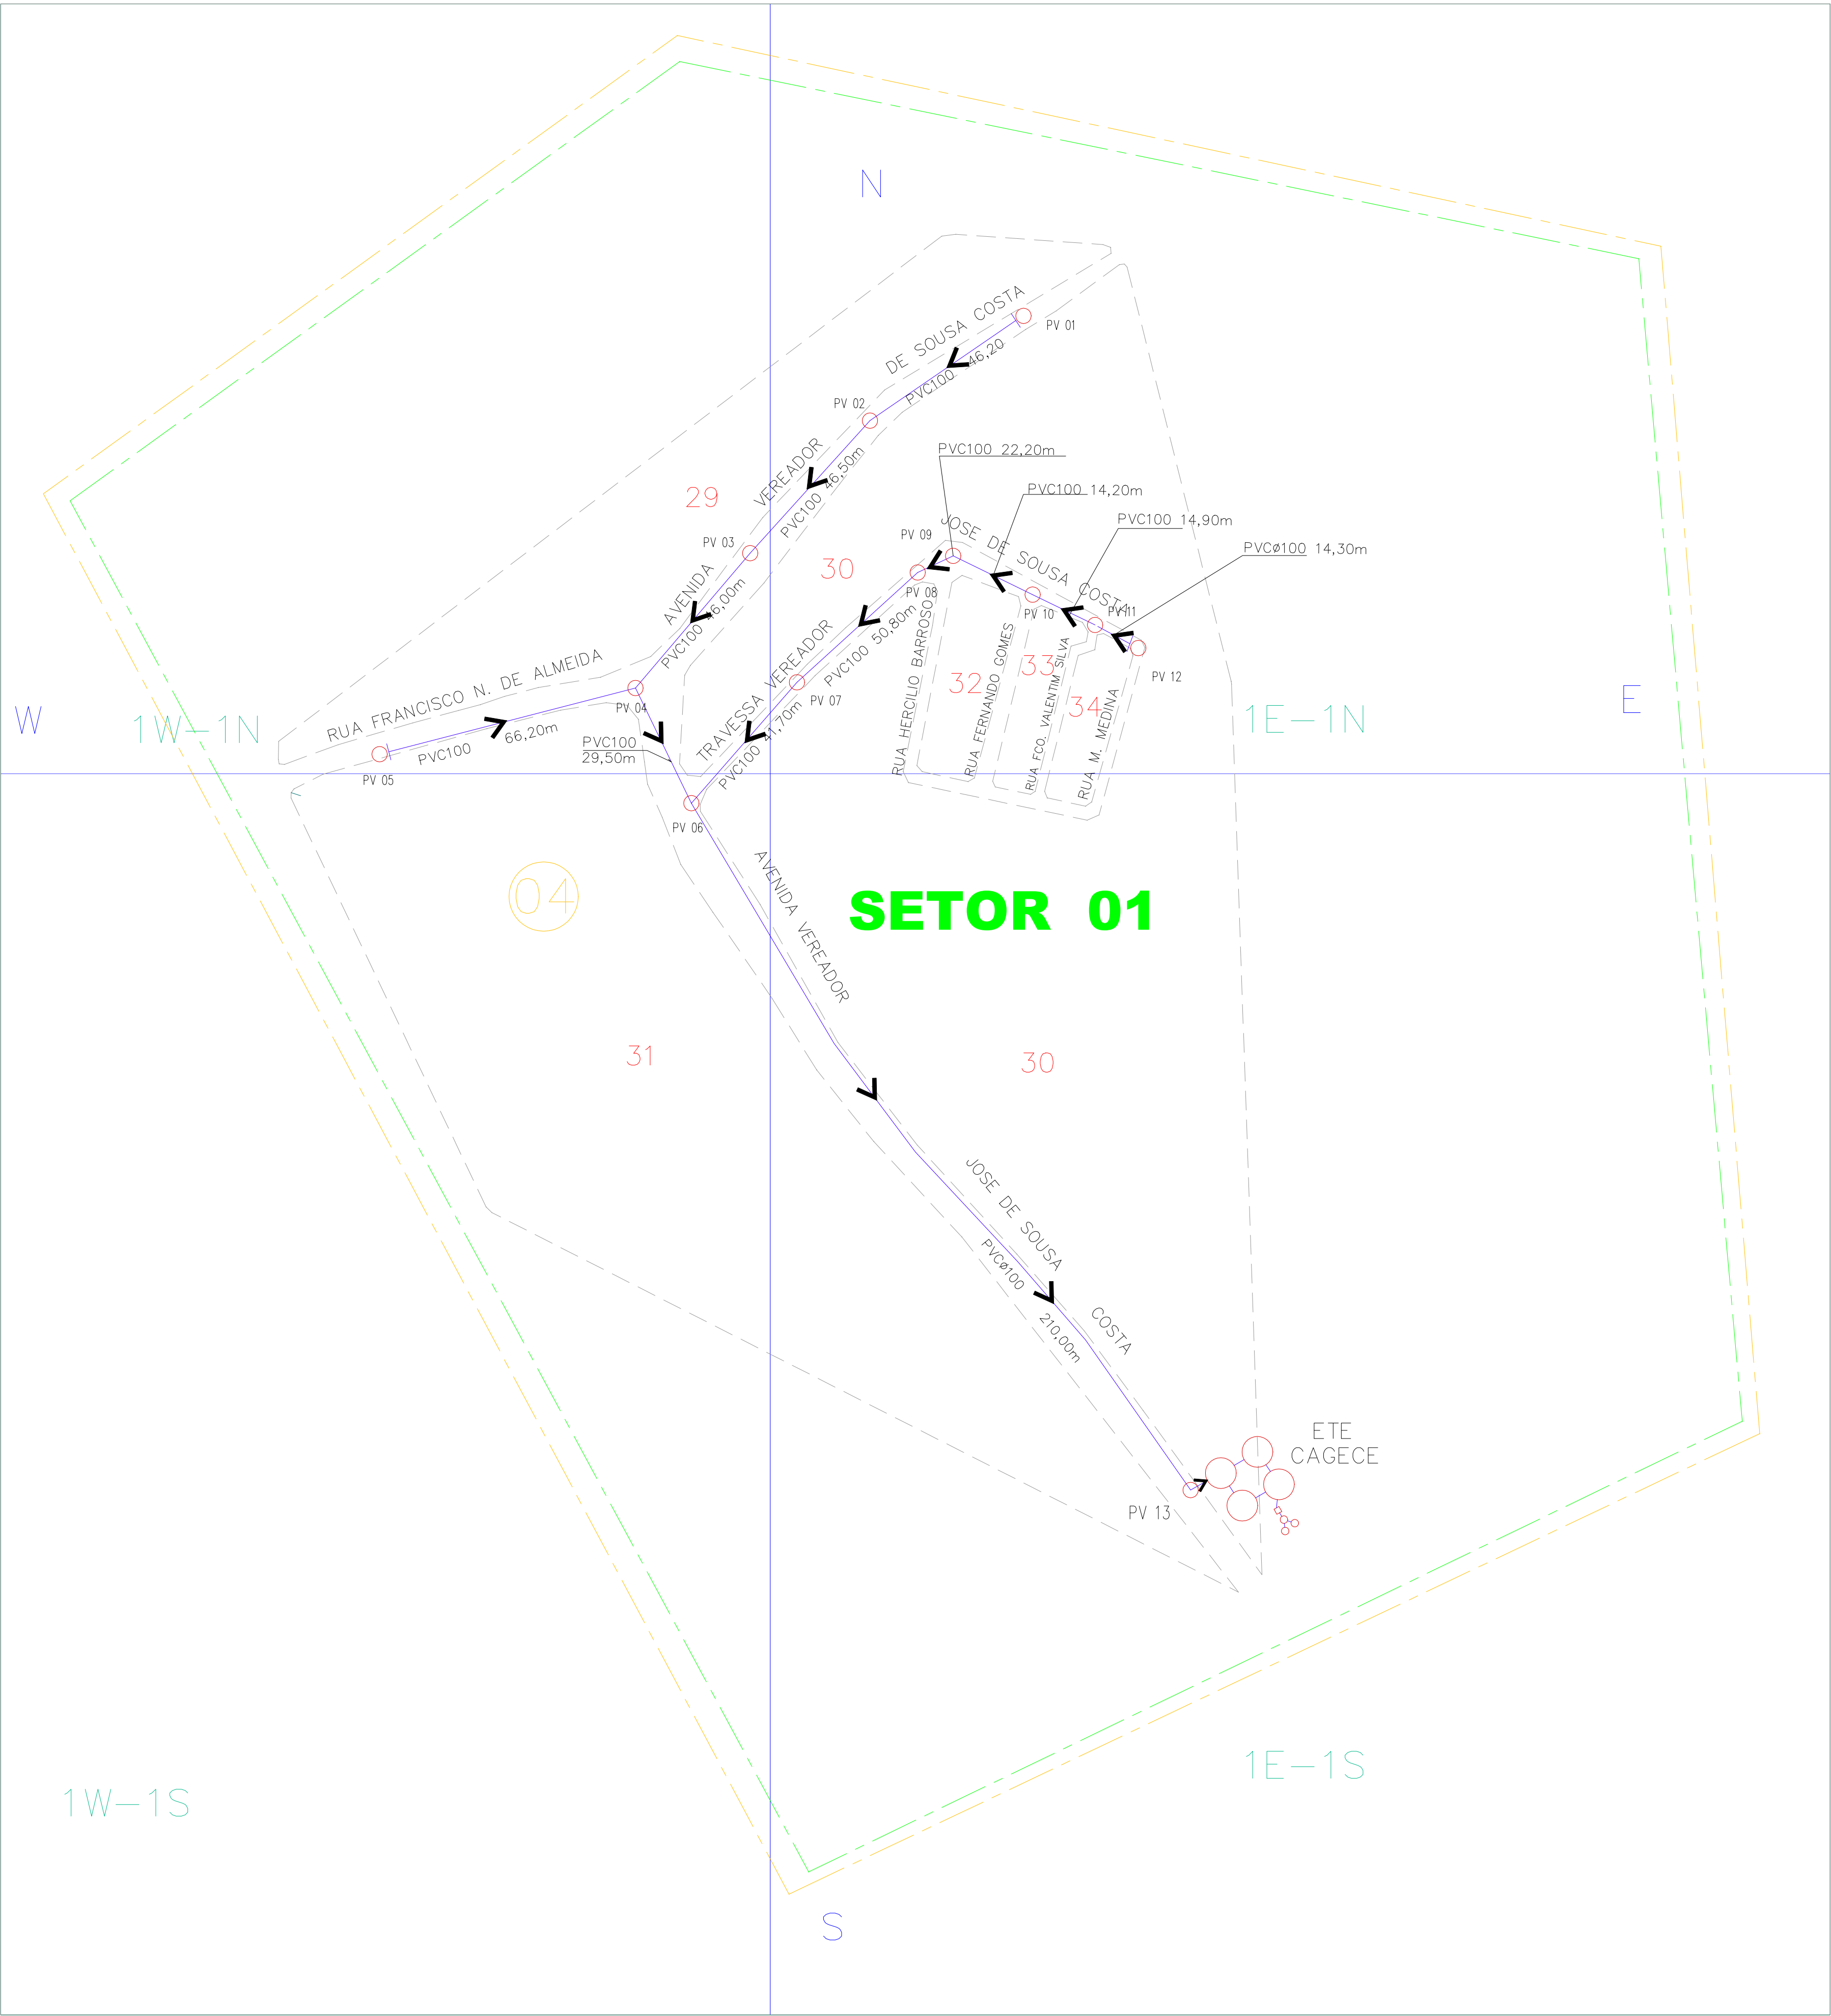


CONVENÇÕES:

- UNIDADE DE NEGÓCIO
- LIMITE DE SETOR
- LIMITE DA SUB-BACIA
- REDE COLETORA
- INTERCEPTOR
- EMISSÁRIO POR RECALQUE
- EMISSÁRIO POR GRAVIDADE
- COLETOR TRONCO
- INTERFERÊNCIAS
- SENTIDO DE FLUXO
- REDES MESMO EIXO VERTICAL
- PV SIMPLES
- PV COM TUBO DE QUEDA
- PV COM PONTA SECA
- PV INCORPORADO AO CONDUTO
- TUBO DE INSPEÇÃO E LIMPEZA
- CAIXA DE PASSAGEM SEM INSPEÇÃO
- TIL PONTA SECA
- CAIXA DE INSPEÇÃO
- PONTO DE LANÇAMENTO
- ESTÇÃO ELEVATÓRIA DE ESGOTO
- ESTÇÃO DE TRATAMENTO DE ESGOTO
- LAGOA DE ESTABILIZAÇÃO
- TANQUE FLUXIVEL
- SIFÃO INVERTIDO
- REFERÊNCIA DE NIVEL
- PV DE ÁGUAS PLUVIAIS
- PV -- TELEFONE
- CAIXA DE INSPEÇÃO -- REDE ELÉTRICA
- NUMERAÇÃO DE QUADRA
- NUMERAÇÃO SETOR
- SETOR COMERCIAL
- LIMITE URBANO
- SETOR CENSITARIO

ARTICULAÇÃO DA FOLHA

	1W-1N	1E-1N	
	1W-1S	1E-1S	

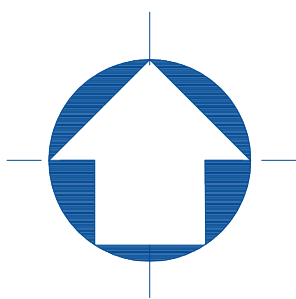

REDE COLETORA	MATERIAL	DIAMETRO	EXTENSÃO (m)	MATERIAL	DIAMETRO	EXTENSÃO (m)
	PVC	100 mm	605,20			
			EXT. TOTAL (m):			
			602,50			

Controle Quantitativo das Extensões de Rede

07						
06						
05						
04						
03						
02						
01	BALANÇO	0,00	602,50	602,50	ABR-2023	Rogério
REV.	TIPO	REDE ATUAL (m)	AMPLIAÇÃO (m)	TOTAL REDE (m)	DATA	RESPONSÁVEL

Planta obtida através de digitalização - Formata DWG

08						
07						
06						
05						
04						
03						
02	IMPLANTAÇÃO DE REDES	UN-BMO	ABR-23	SEBASTIÃO	SEBASTIÃO	ABR-16
01	ATUALIZAÇÃO COMERCIAL	UN-BME	ABR-16	EMANUELLE	EMANUELLE	ABR-16
REV.	NATUREZA DA REVISÃO	ORIGEM	DATA	REVISÃO	DIGITALIZAÇÃO	DATA



CAGECE - COMPANHIA DE ÁGUA E ESGOTO DO CEARÁ
DIRETORIA COMERCIAL - GERÊNCIA DE FATURAMENTO E ARRECADAÇÃO
COORDENADORIA DE CADASTRO E GEOPROCESSAMENTO
SUPERVISÃO DE CADASTRO TÉCNICO

CADASTRO OPERACIONAL DO INTERIOR
PLANTA GERAL DE REDE DE ESGOTO
CIDADE: FORQUILHA - GUARAMIRANGA - LOC.: 285
UN-BMO: BACIA METROPOLITANA OESTE

GERENTE:	COORDENADOR:	DESENHO:	ESCALA:
JOSELITO TELES	JEFFERSSON COSTA	ROGERIO ANDRADE	1:1.000
SETOR:	PRANCHA:	DIGITALIZAÇÃO:	DATA:
01	01/01	GECAD-TEC	ABRIL/2023