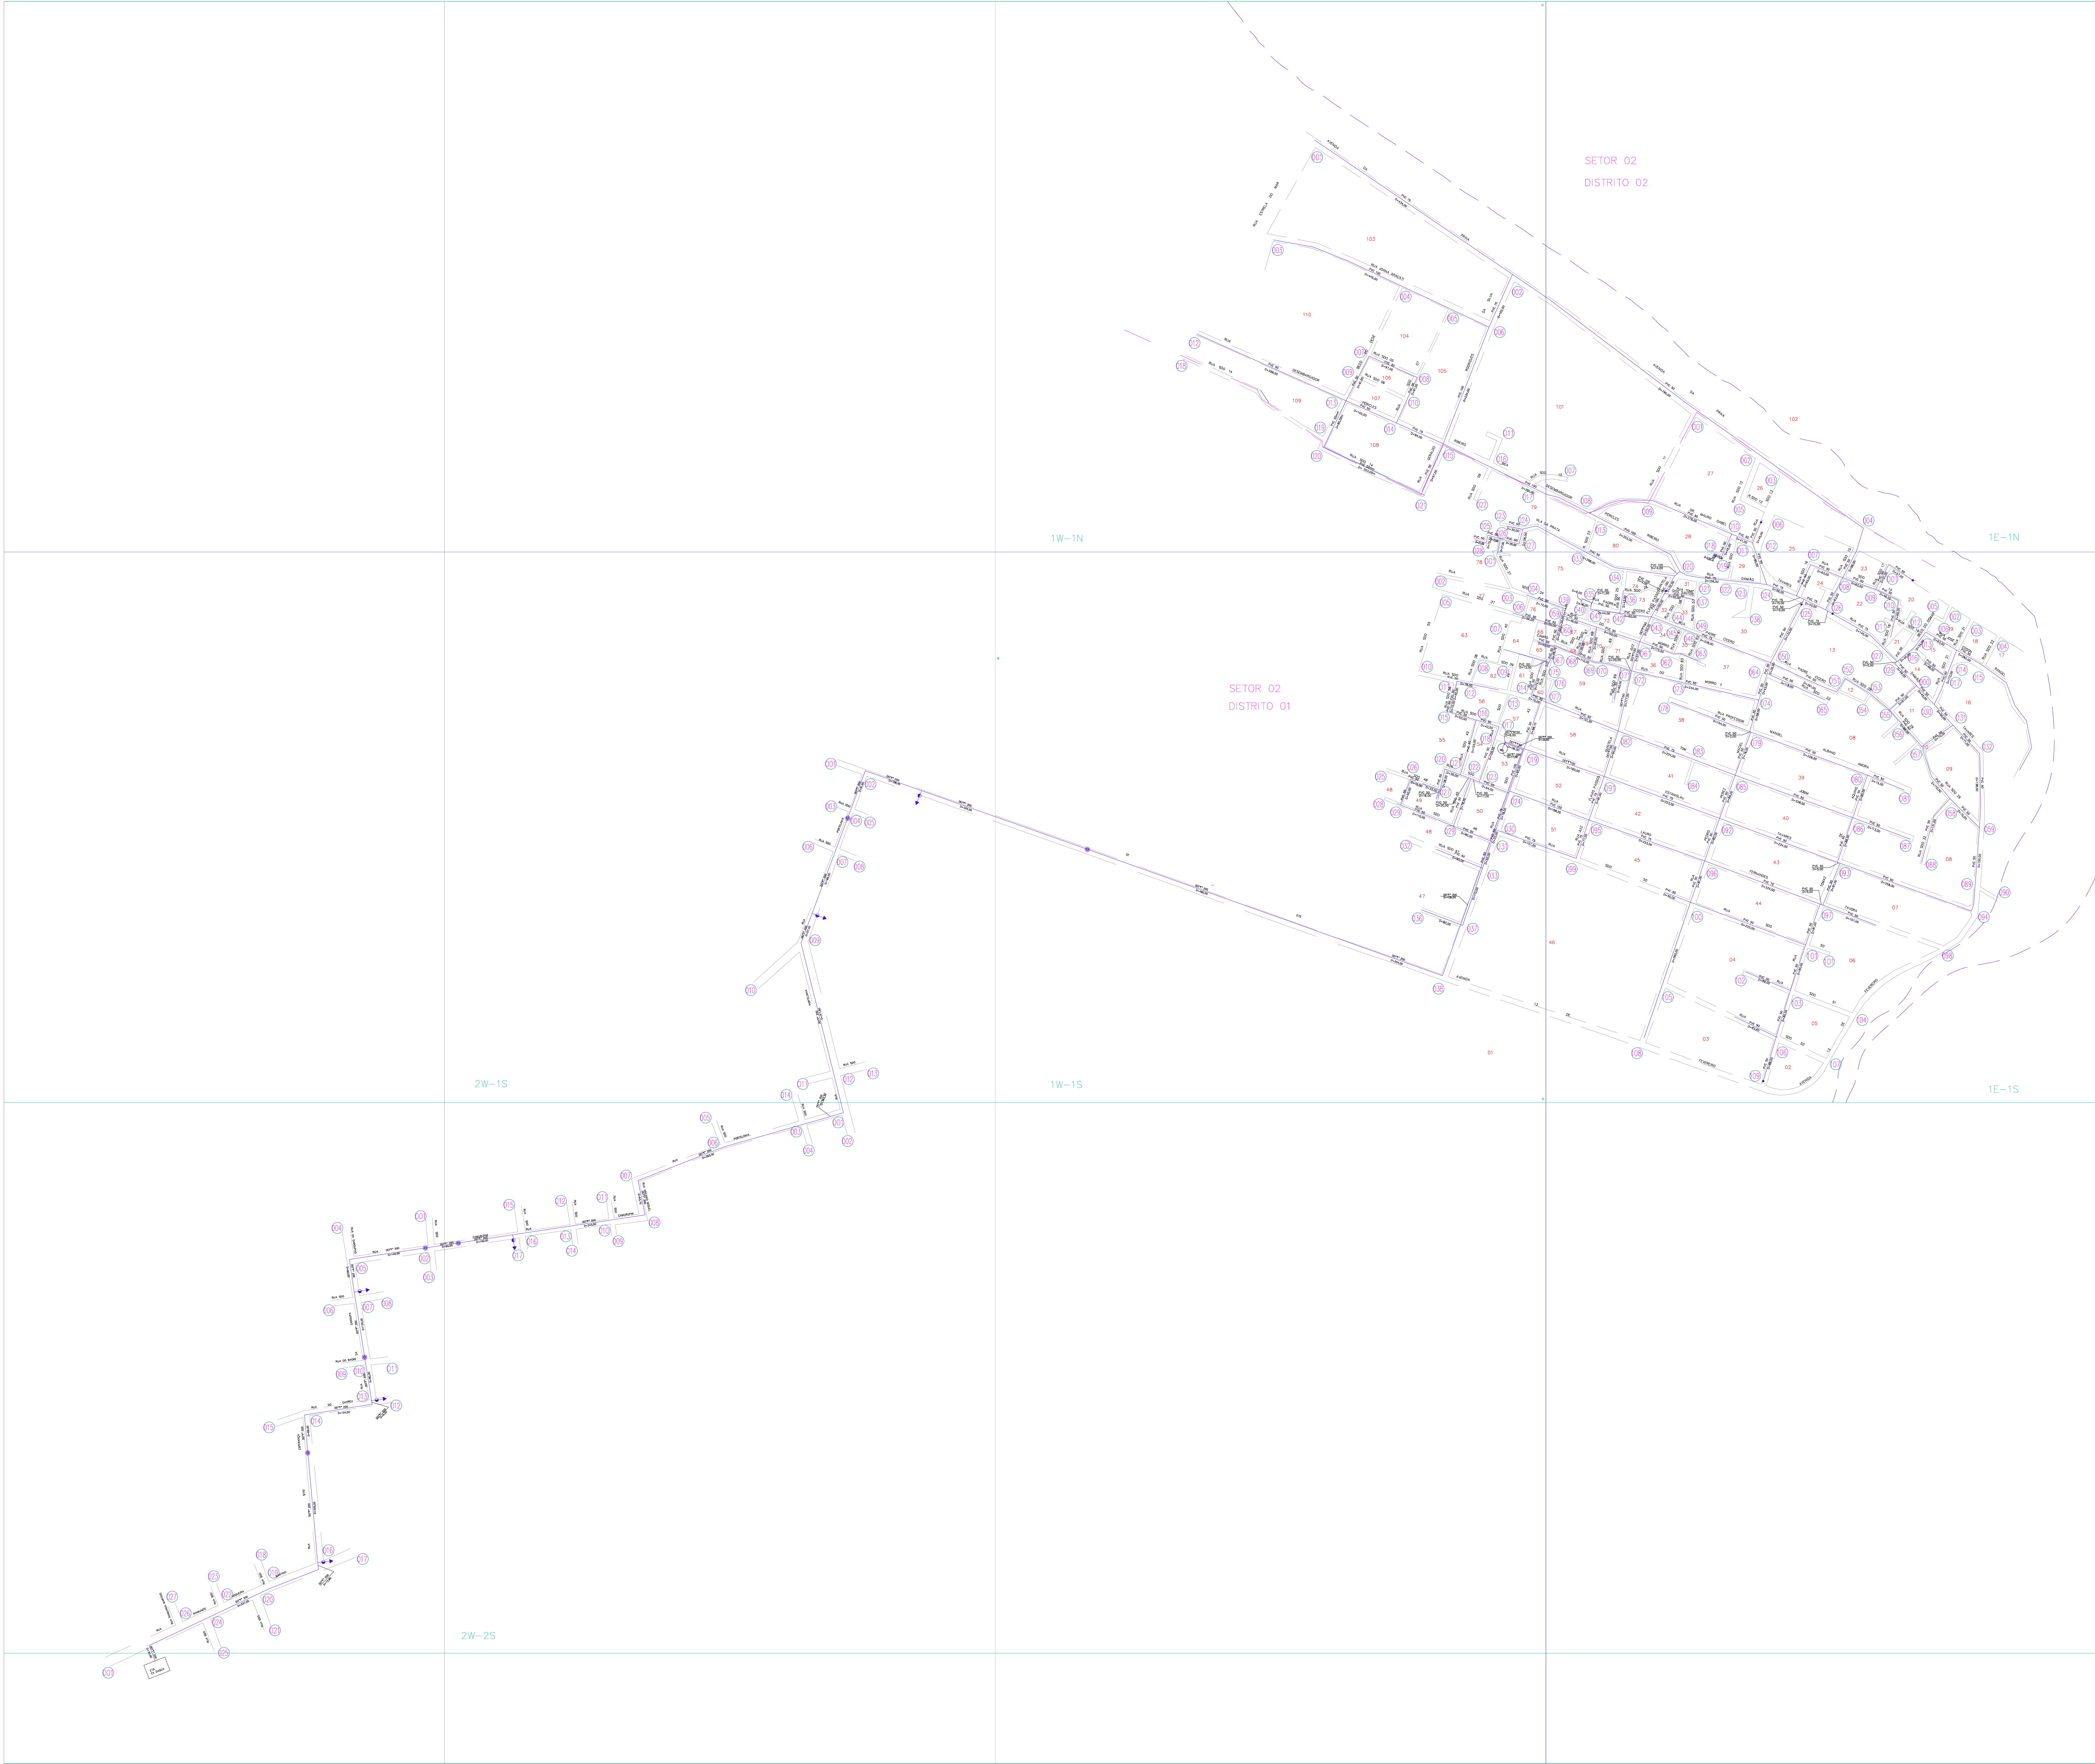


ARTICULAÇÃO DA FOLHA

NUMERAÇÃO DOS NÓS

QUADRICULA Nº DE NÓS	
1E-1N	013
1E-1S	109
1W-1N	028
1W-1S	038
2W-1S	014
2W-2S	017
3W-2S	027
3W-3S	001

CONVENÇÕES

- ADUTORA
- SUB-ADUTORA
- REGISTRO
- REGISTRO DE VAZÃO
- VENTOSA
- REGISTRO DE DESCARGA
- HIDRANTE
- REDES NÃO CONECTADAS
- EXTREMIDADE C/ CAP.
- CHAFARIZ
- REDE DE DISTRITO
- SETOR CENSTARIO
- SETOR URBANO
- NUMERAÇÃO DO SETOR CENSTARIO
- NUMERAÇÃO DO CRUZAMENTO
- NUMERAÇÃO DA QUADRA
- NUMERAÇÃO DA QUADRICULA

Tipo de rede X Extensão X Material X Diâmetro

ADUTORA DE ÁGUA TRATADA	MATERIAL	DIÂMETRO (mm)	EXTENSÃO (m)	MATERIAL	DIÂMETRO (mm)	EXTENSÃO (m)
	DEP**	0200	4.292,00			
			TOTAL			4.292,00
REDE DISTRIBUIÇÃO ÁGUA	MATERIAL	DIÂMETRO (mm)	EXTENSÃO (m)	MATERIAL	DIÂMETRO (mm)	EXTENSÃO (m)
	PVC	0050	12.402,00	PVC	0100	1.757,00
	PVC	0075	2.977,00	DEP**	0150	466,00
			TOTAL			17.602,00

09					
08					
07					
06					
05	ATUALIZAÇÃO AAT	17.602,00	4.292,00	21.894,00	AGO/23 ROGERIO
04	BALANÇO	17.319,00	283,00	17.602,00	AGO/22 ROGERIO
03	BALANÇO	16.752,00	567,00	17.319,00	ABR/22 ROGERIO
02	BALANÇO	16.682,00	70,00	16.752,00	JUN/15 ROGERIO
01	BALANÇO			16.682,00	NOV/12 ROGERIO
REV.	TIPO	REDE ATUAL (m)	AMPLIAÇÃO (m)	TOTAL REDE (m)	DATA RESPONSÁVEL

OBS: Diâmetro não cotado PVC DN 50 mm

09						
08						
07						
06						
05	ATUALIZAÇÃO DE REDES	UN-BML	AGO/23	JHULLIA	JHULLIA	AGO/23
04	ATUALIZAÇÃO DE REDES	UN-BME	AGO/22	MARCOS	MARCOS	AGO/22
03	ATUALIZAÇÃO DE REDES	UN-BME	ABR-22	JONATAS	JONATAS	ABR/22
02	ATUALIZAÇÃO	UN-BME	JAN/15	JACQUELINE	JACQUELINE	JAN/15
01	ELABORAÇÃO	UN-BME	NOV/12	JÃO BATISTA	RODRIGO FARI	NOV/12
REV.	NATUREZA DA REVISÃO	ORIGEM	DATA	REVISÃO	DIGITALIZACAO	DATA
						APROVACAO

CAGECE - COMPANHIA DE ÁGUA E ESGOTO DO CEARÁ
DIRETORIA DE MERCADO E UNIDADE DE NEGÓCIO DA CAPITAL
GERÊNCIA DE CADASTRO E GEOPROCESSAMENTO
COORDENADORIA DE CADASTRO TÉCNICO

CADASTRO OPERACIONAL DO INTERIOR
PLANTA GERAL DE REDE DE ÁGUA
CIDADE: PRAINHA - AQUIRAZ - LOC. 070
UN-BME: BACIA METROPOLITANA

ELABORADO: JOSEILTO TELES	COORDENADOR: JEFFERSSON COSTA	REVISOR: ROGERIO ANDRADE
ESCALA: 1:2.000	PROJETO: 01/01	DATA: AGOSTO-2022