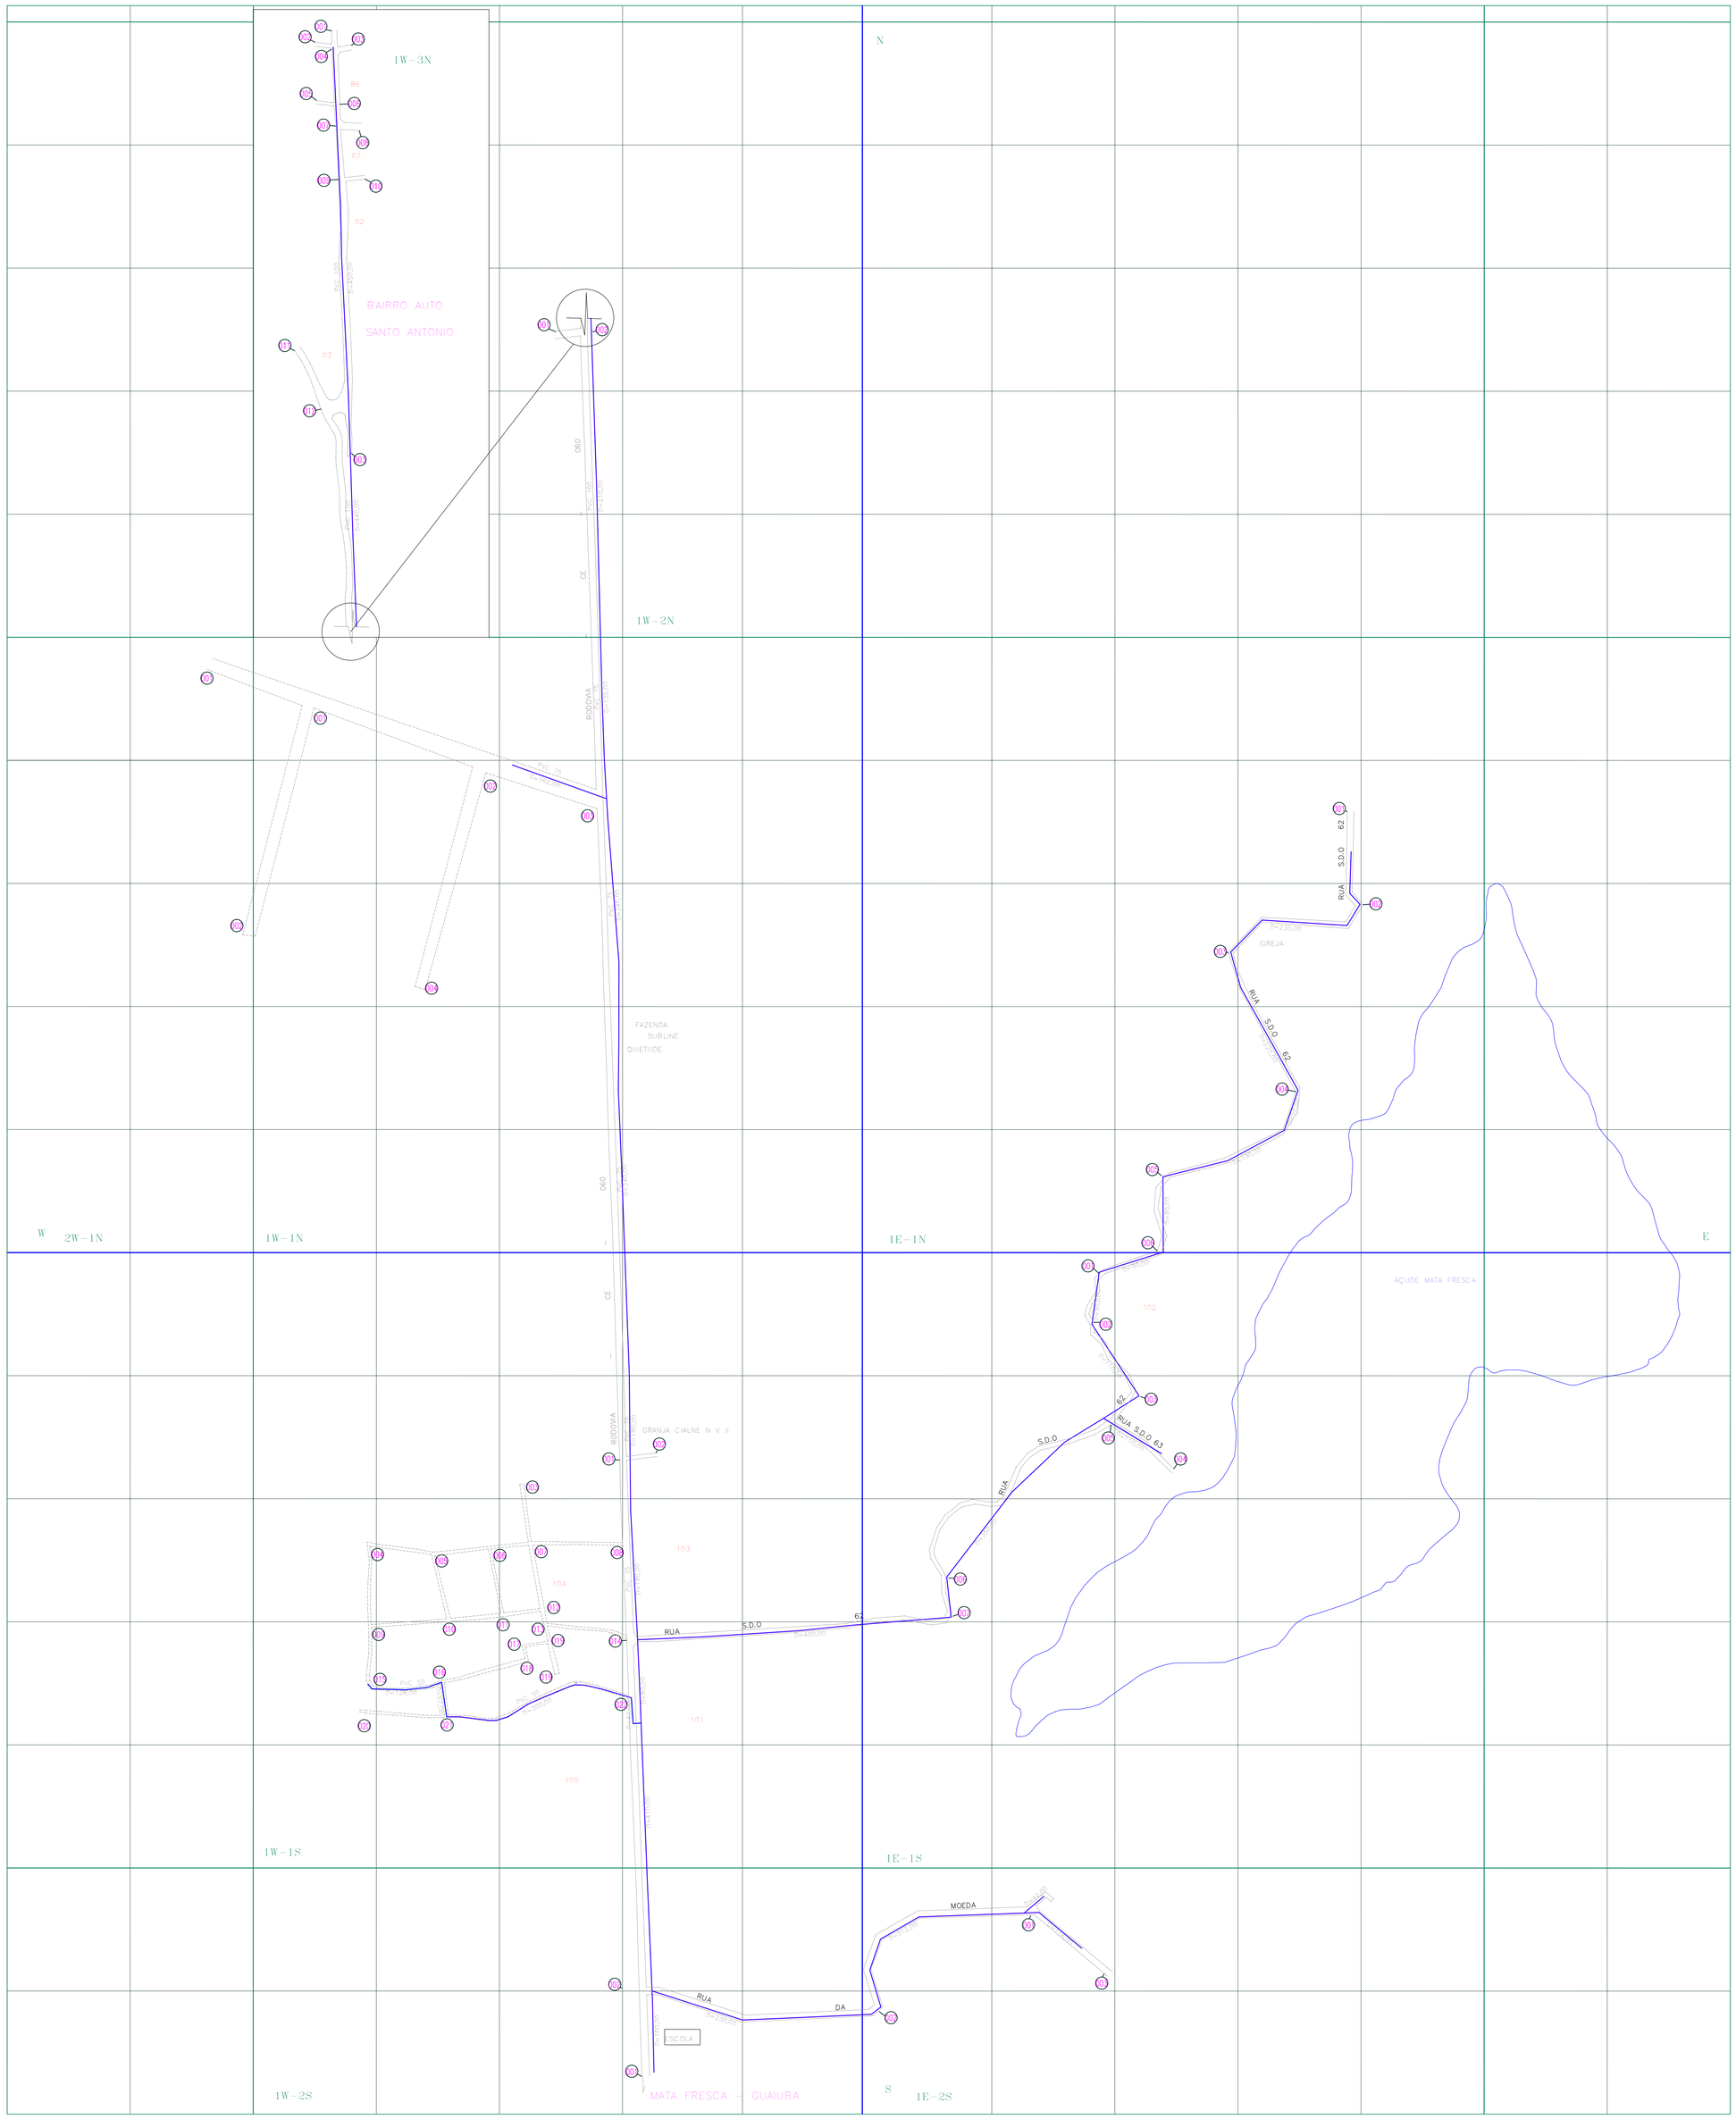

ARTICULAÇÃO DA FOLHA

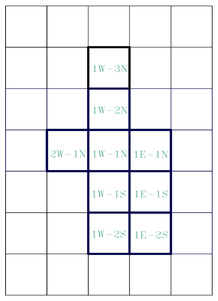

NUMERAÇÃO DOS NÓS

QUADRÍCULA	Nº DE NÓS	QUADRÍCULA	Nº DE NÓS
1E-1N	006	1W-2N	002
1E-1S	007	1W-3N	013
1E-2S	003	1W-1S	022
1W-1N	004	1W-2S	002
		2W-1N	002

CONVENÇÕES

- ADUTORA
- SUB-ADUTORA
- REGISTRO
- MEDIDOR DE VAZÃO
- VENTOSA
- REGISTRO DE DESCARGA
- HIDRANTE
- REDES NÃO CONECTADAS
- EXTREMIDADE C/ CAP.
- CHAFARIZ
- LIMITE DE DISTRITO
- SETOR CENSITÁRIO
- LIMITE URBANO
- XX — NUMERAÇÃO DO CRUZAMENTO
- XXX — NUMERAÇÃO DA QUADRA
- XY-ZK — NUMERAÇÃO DA QUADRÍCULA
- NUMERAÇÃO DO SETOR CENSITÁRIO

Controle Quantitativo das Extensões de Rede

REV.	TIPO	REDE ATUAL (m)	AMPLIAÇÃO (m)	TOTAL REDE (m)	DATA	RESPONSÁVEL
01	BALANÇO	6.117,00	185,00	6.518,00	MAR/2022	PEDRO

OBS: Diâmetro não cotado PVC DN 50 mm
Atualizado pela UNISOL, conforme contrato 26/2007 – PROJU-CAGECE.

REV.	NATUREZA DA REVISÃO	ORIGEM	DATA	REVISÃO	DIGITALIZAÇÃO	DATA	APROVAÇÃO
10							
09							
08							
07							
06	AMPLIAÇÃO DE REDES	UN-BME	MAR/22	JONATAS	JONATAS	MAR-22	ROGÉRIO
05	REVISÃO GERAL	UN-BME	ABR/16	EMANUELLE	EMANUELLE	ABR-16	ROGÉRIO
04	REVISÃO GERAL	UN-BME	MAI/09	ROGÉRIO	CIRLENE	JUN/09	ROGÉRIO
03	REVISÃO GERAL	UN-BME	NOV/07	ROGÉRIO	CIRLENE	NOV/07	ROGÉRIO
02	EXCLUIR REDE	UN-BME	DEZ/04	–	CIRLENE	JAN/05	MARILENE
01	REVISÃO GERAL	UN-BME		–	CIRLENE	DEZ/04	MARILENE

CAGECE - COMPANHIA DE ÁGUA E ESGOTO DO CEARÁ
DIRETORIA DE MERCADO E UNIDADE DE NEGÓCIO DA CAPITAL
GERÊNCIA DE CADASTRO E GEOPROCESSAMENTO
COORDENADORIA DE CADASTRO TECNICO

CADASTRO OPERACIONAL DO INTERIOR
PLANTA GERAL DE REDE DE ÁGUA
CIDADE: MATA FRESCA - GUIAÚBA - COD. 015
UN-BME: BACIA METROPOLITANA

GERENTE:	COORDENADOR:	DESENHO:
JOSELITO TELES	JEFFERSON COSTA	ROGÉRIO ANDRADE
ESCALA: 1:4.000	PRANCHA: 01/01	DATA: MARÇO-2022