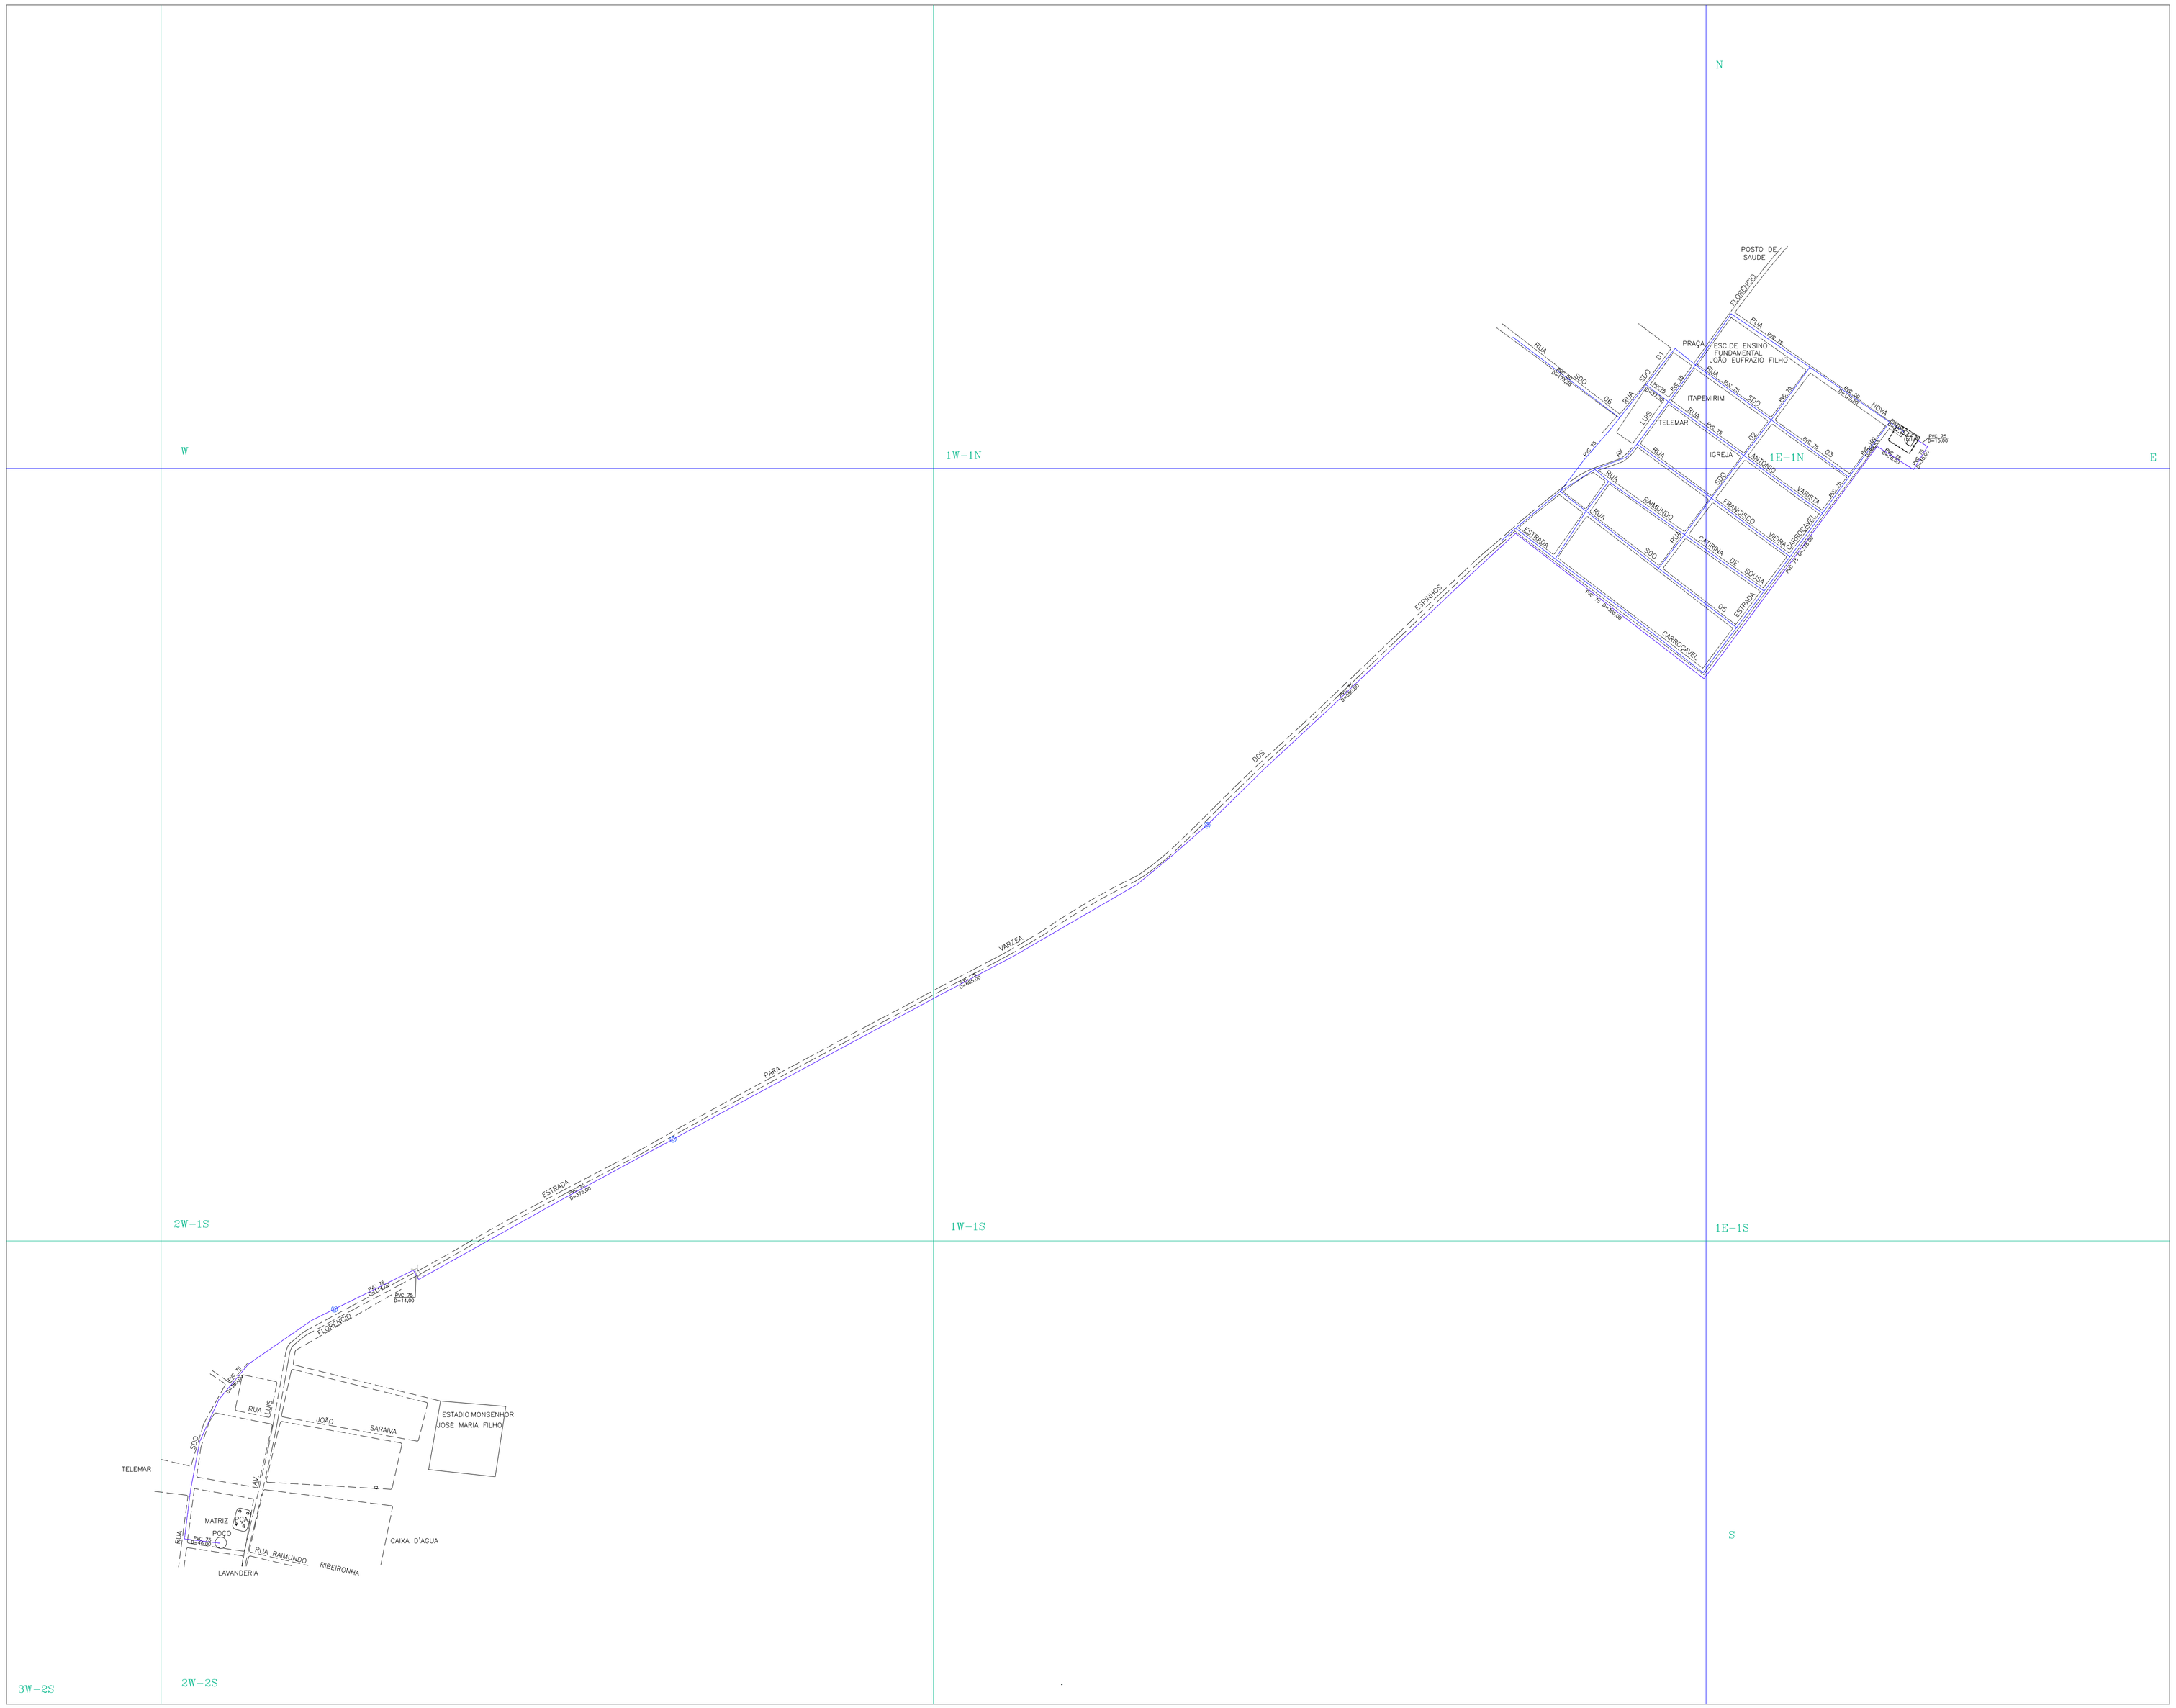

ARTICULAÇÃO DA FOLHA

			1W−1N	1E−1N	
		2W−1S	1W−1S	1E−1S	
	3W−2S	2W−2S			

NUMERAÇÃO DOS NÓS

QUADRÍCULA	Nº DE NÓS	QUADRÍCULA	Nº DE NÓS
1E−1N	008	2W−1S	–
1E−1S	006	2W−2S	013
1W−1N	008	3W−2S	–
1W−1S	009		

CONVENCOES

- ADUTORA
- SUB−ADUTORA
- REGISTRO
- MEDIDOR DE VAZAO
- VENTOSA
- REGISTRO DE DESCARGA
- HIDRANTE
- REDES NAO CONECTADAS
- EXTREMIDADE C/ CAP.
- CHAFARIZ
- LIMITE DE DISTRITO
- SETOR CENSITARIO
- LIMITE URBANO
- XX — NUMERAÇÃO DO SETOR CENSITÁRIO
- XX — NUMERAÇÃO DO CRUZAMENTO
- XXX — NUMERAÇÃO DA QUADRA
- XY−ZK — NUMERAÇÃO DA QUADRÍCULA

Controle Quantitativo das Extensões de Rede

06						
05						
04						
03						
02						
01	BALANÇO	444,76		444,76	OUT/07	PEDRO
REV.	TIPO	REDE ATUAL (m)	AMPLIAÇÃO (m)	TOTAL REDE (m)	DATA	RESPONSÁVEL

OBS: Diâmetro não cotado PVC DN 50 mm

Planta obtida atraves de processo de digitalizacao – Formato DWG

05							
04							
03							
02							
01							
00	REVISÃO GERAL	ALVORADA	DEZ/02	ROGERIO	CIRLENE	OUT/07	ROGERIO
REV.	NATUREZA DA REVISÃO	ORIGEM	DATA	REVISÃO	DIGITALIZAÇÃO	DATA	APROVAÇÃO

Cagece

COMPANHIA DE AGUA E ESGOTO DO CEARA
DIRETORIA COMERCIAL – GERÊNCIA DE FATURAMENTO E ARRECADAÇÃO

PROJETO DE CADASTRO OPERACIONAL DO INTERIOR

PLANTA GERAL DE REDE DE ÁGUA

CIDADE: MUCAMBO-GUAR. DO NORTE – LOC. 014 | UN-BSI: BACIA DA SERRA DA IBIAPABA

SUPERVISÃO DE FATURAMENTO E CADASTRO – FRANCISCO AGUIAR TEIXEIRA	LEVANTAMENTO CAMPO:	DIGITALIZAÇÃO :	GEFAR
		ESCALA:	1:4000
COORDENAÇÃO DO PROJETO – FRANCISCO AGUIAR TEIXEIRA	RESPONSÁVEL TÉCNICO:	DATA :	DEZ/02