


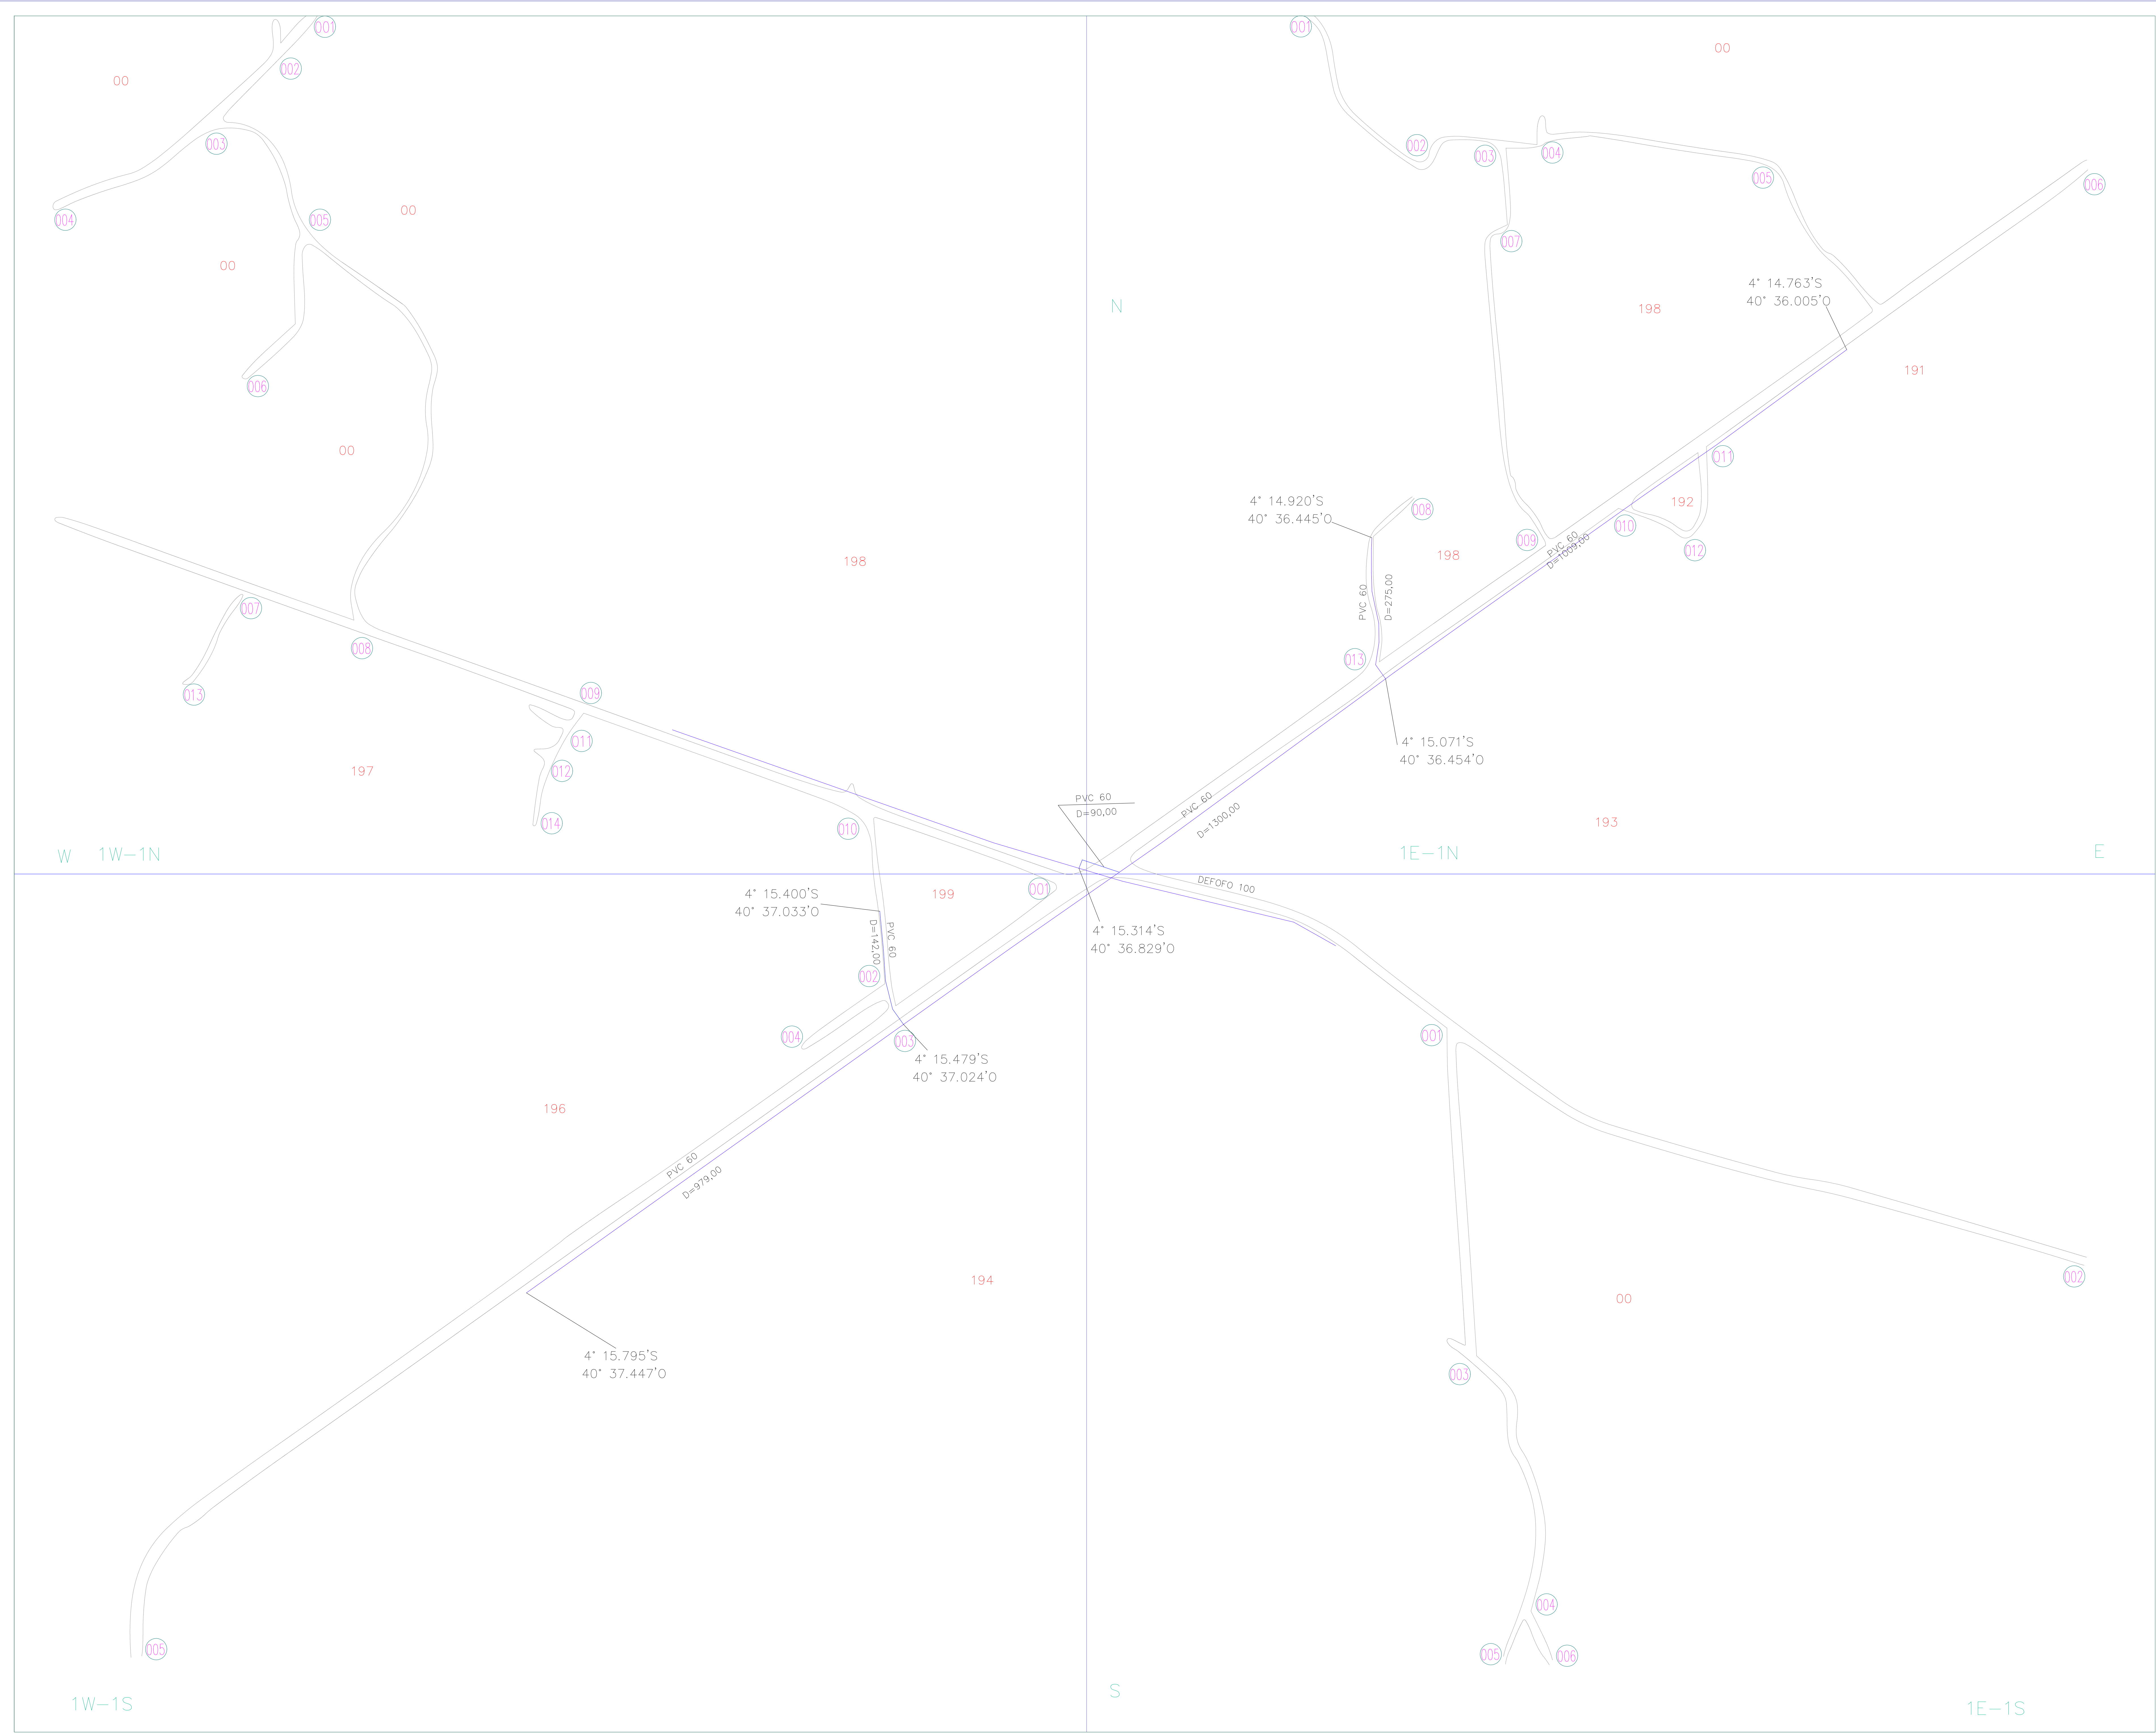

ARTICULAÇÃO DA FOLHA

	1W-1N	1E-1N	
	1W-1S	1E-1S	

NUMERAÇÃO DOS NÓS

QUADRILÁTERO DE NÓS	
1E-1N	013
1E-1S	008
1W-1N	010
1W-1S	005

CONVENÇÕES

- ADUTORA
- SUB-ADUTORA
- REGISTRO
- REGISTRO DE VAZÃO
- VENTOSA
- REGISTRO DE DESCARGA
- HIDRANTE
- REDES NÃO CONECTADAS
- EXTREMIDADE C/ CAP.
- CHAFARIZ
- LIMITE DE DISTRITO
- SECTOR CENSTARIO
- LIMITE URBANO
- NUMERAÇÃO DO SETOR CENSTARIO
- NUMERAÇÃO DO CRUZAMENTO
- NUMERAÇÃO DA QUADRA
- NUMERAÇÃO DA QUADRÍCULA

Tipo de rede X Extensão X Material X Diâmetro					
REDE		MATERIAL	DIÂMETRO (mm)	EXTENSÃO (m)	
DISTRIBUIÇÃO	PVC	0050	3.792,00	-	-
	-	-	-	-	-
TOTAL				3.792,00	-
AGUA					

Controle Quantitativo das Extensões de Rede					
05					
04					
03					
02					
01	BALANÇO	-	3.792,00	3.792,00	ASO/22 Rogério Anderson
REV.	TIPO	REDE ATUAL (m)	AMPLIAÇÃO (m)	TOTAL REDE (m)	DATA RESPONSÁVEL
Diâmetro não cotado = PVC DN 50 mm					
05					
04					
03					
02	NUMERAÇÃO DAS QUADRAS	UN-BAC	FEV/2023	EMERSON	EMERSON
01	ELABORAÇÃO DA PLANTA	UN-BAC	AGO/2022	EMERSON	EMERSON
REV.	NATUREZA DA REVISÃO	ORIGEM	DATA	REVISÃO	DIGITALIZACAO

CAGECE - COMPANHIA DE ÁGUA E ESGOTO DO CEARÁ
DIRETORIA DE MERCADO E UNIDADE DE NEGÓCIO DA CAPITAL
GERÊNCIA DE CADASTRO E GEOPROCESSAMENTO
COORDENADORIA DE CADASTRO TÉCNICO

CADASTRO OPERACIONAL DO INTERIOR
PLANTA GERAL DE REDE DE ÁGUA
CIDADE: OLHEIROS/PIRES FERREIRA
UN-BSI: BACIA DA SERRA DA IBIAPABA

GERENTE:	COORDENADOR:	DESENHO:
JOSELITO TELES	JEFFERSSON COSTA	EMERSON SANTOS
ESCALA:	PRANCHAL:	DATA:
1:2.000	01/01	FEVEREIRO-2023