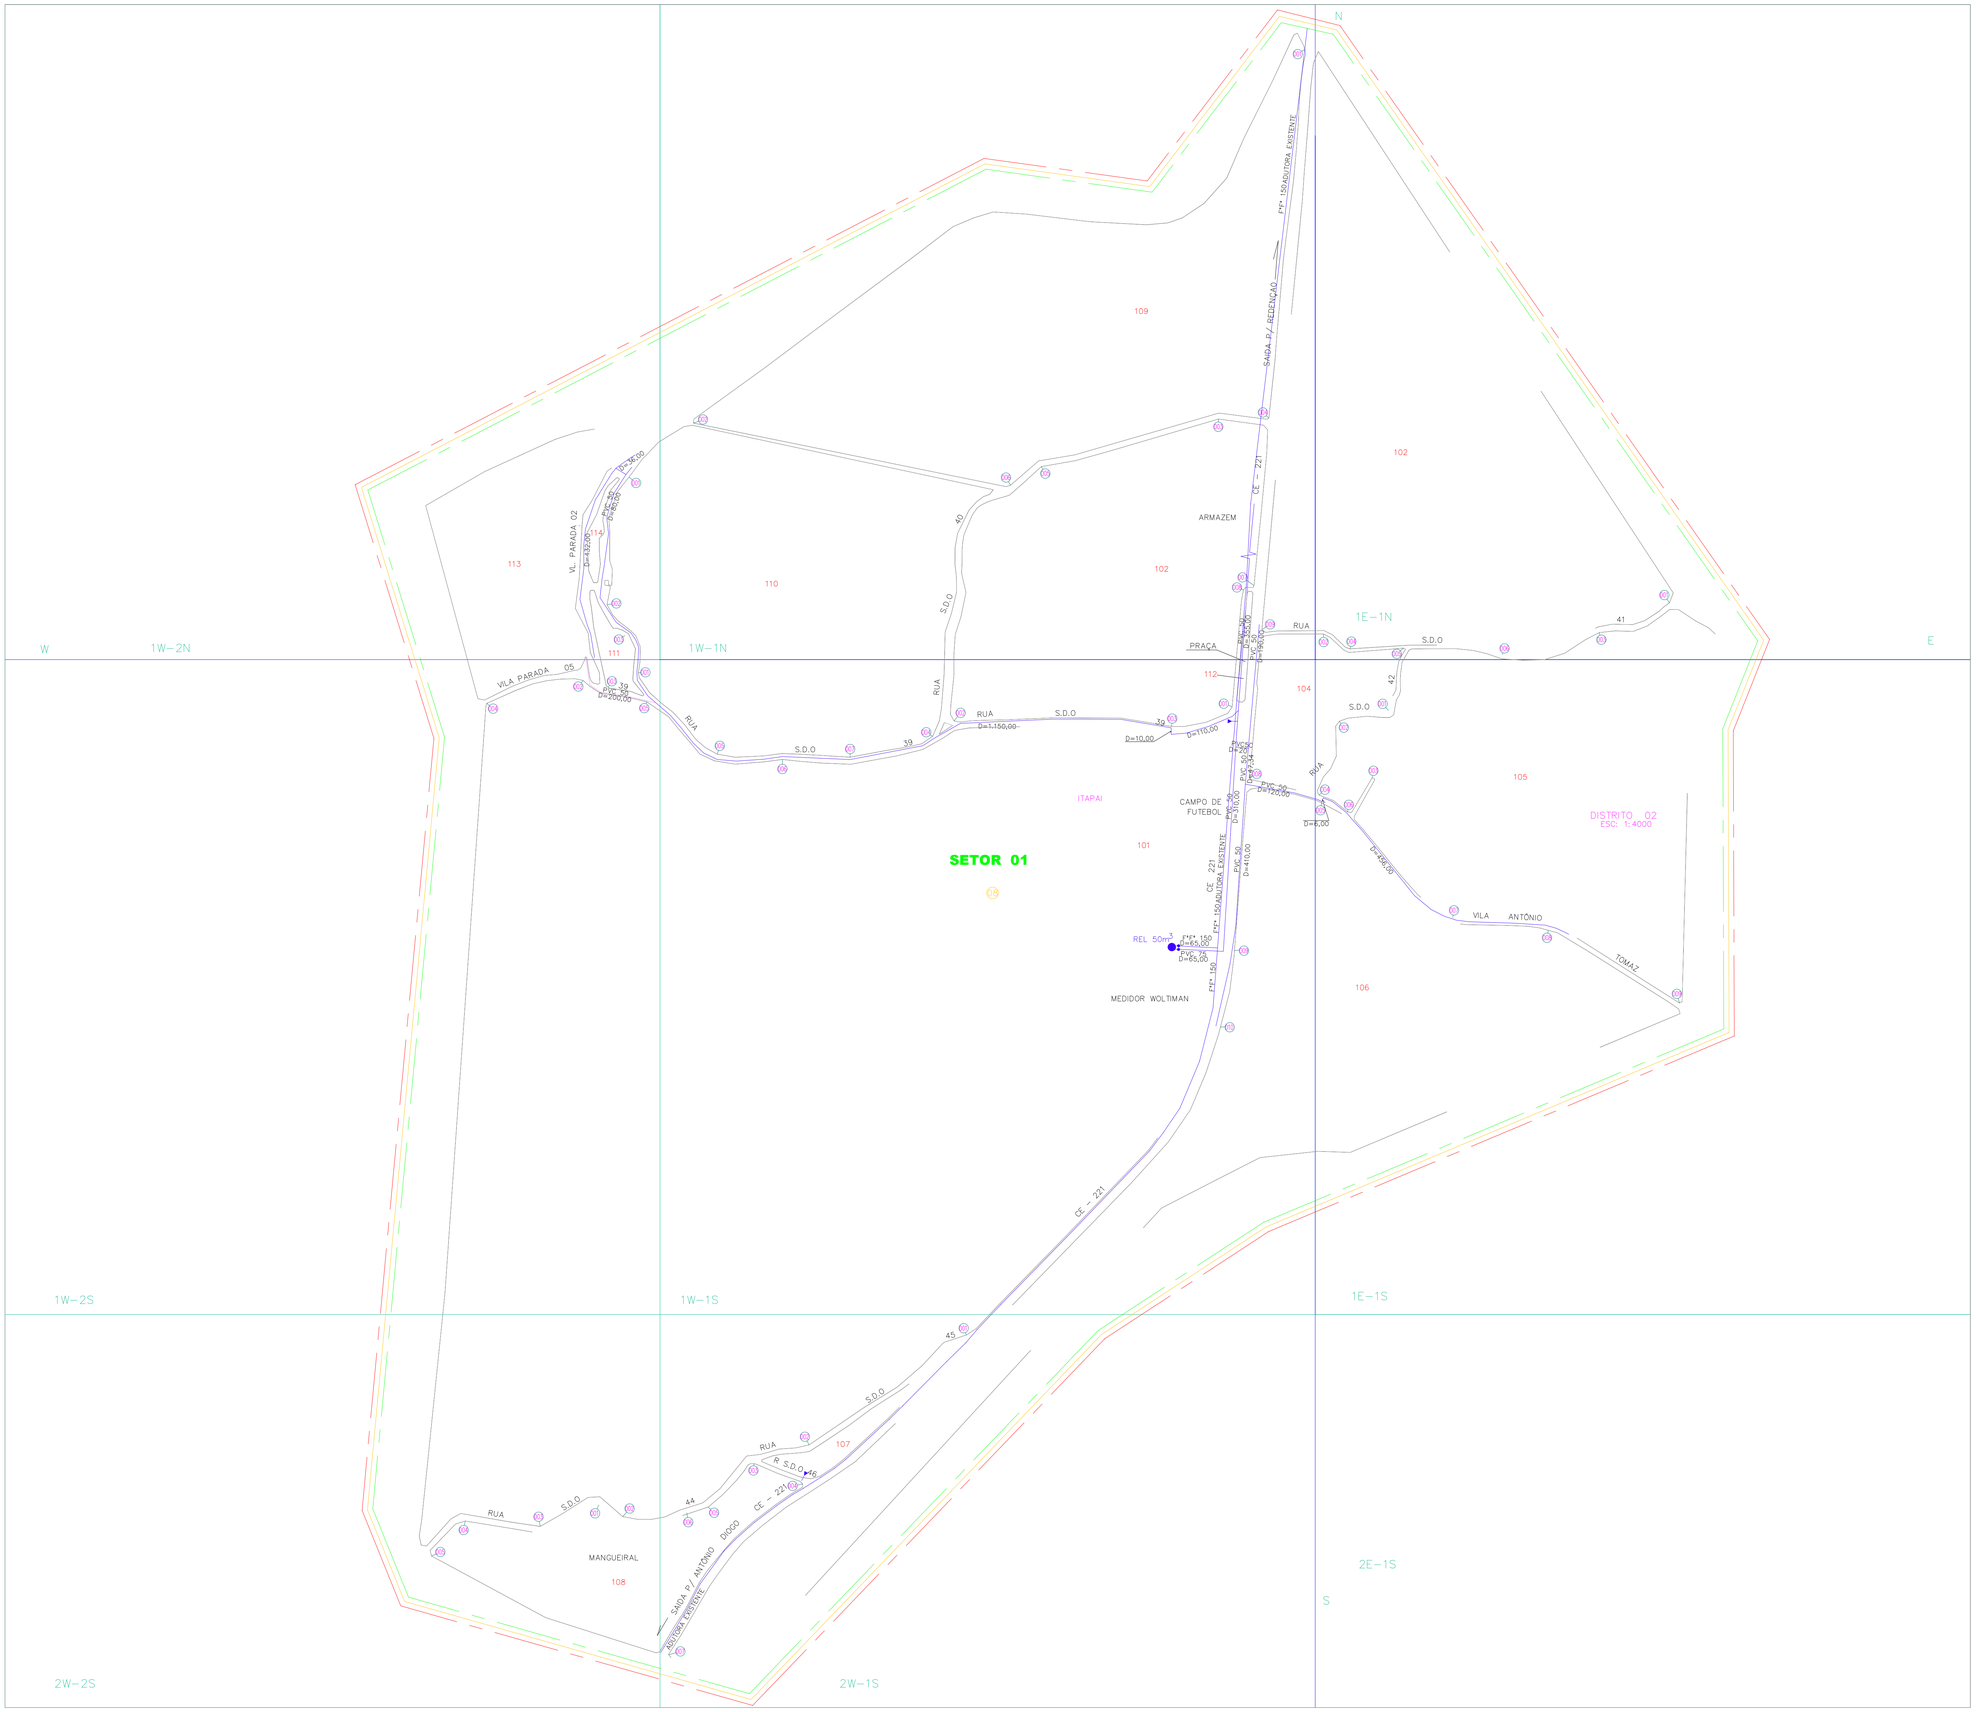

ARTICULAÇÃO DA FOLHA

1W-2N	1W-1N	1E-1N
1W-2S	1W-1S	1E-1S
2W-2S	2W-1S	2E-1S

NUMERAÇÃO DOS NÓS

QUADRÍCULA	Nº DE NÓS	QUADRÍCULA	Nº DE NÓS
1E-1N	006	1W-1S	010
1E-1S	009	1W-2S	005
2E-2S	--	2W-1S	007
1W-1N	009	2W-2S	005
1W-2N	003		

CONVENCOES

- ADUTORA
- SUB-ADUTORA
- REGISTRO
- MEDIDOR DE VAZAO
- VENTOSA
- REGISTRO DE DESCARGA
- HIDRANTE
- REDES NAO CONECTADAS
- EXTREMIDADE C/ CAP.
- CHAFARIZ
- LIMITE DE DISTRITO
- SETOR CENSITARIO
- NUMERAÇÃO DO SETOR CENSITÁRIO
- LIMITE URBANO
- XX — NUMERAÇÃO DO CRUZAMENTO
- XXX — NUMERAÇÃO DA QUADRA
- XY-ZK — NUMERAÇÃO DA QUADRÍCULA

REV.	TIPO	REDE ATUAL (m)	AMPLIAÇÃO (m)	TOTAL REDE (m)	DATA	RESPONSAVEL
09						
08						
07						
06						
05						
04						
03	AMPLIAÇÃO DE REDE	5.900,00	167,00	5.900,00	JAN/2024	ROGÉRIO
02	AMPLIAÇÃO DE REDE	5.733,00	167,00	5.900,00	ABR-2022	ROGÉRIO
01	AMPLIAÇÃO DE REDE	5.633,00	100,00	5.733,00	JUL-19	ROGÉRIO

OBS: Diâmetro não cotado PVC DN 50 mm

REV.	NATUREZA DA REVISAO	ORIGEM	DATA	REVISAO	DIGITALIZACAO	DATA	APROVACAO
09							
08	AMPLIAÇÕES DE REDE AGUA	UN-BMO	JAN-2024	SEBASTIÃO	SEBASTIÃO	JAN-2024	ROGÉRIO
07	AMPLIAÇÕES DE REDE AGUA	UN-BME	ABR-2022	JONATAS	JONATAS	ABR-2022	ROGÉRIO
06	ALTERAÇÕES	UN-BME	JUL-19	LUCIVELDO	LUCIVELDO	JUL-19	ROGÉRIO
05	ALTERAÇÕES	UN-BME	MAR-17	FABIO GABRIEL	FABIO GABRIEL	MAR-17	ROGÉRIO
04	ALTERAÇÕES	UN-BME	FEV-2012	JOÃO BATISTA	JOÃO BATISTA	FEV-12	ROGÉRIO
03	ALTERAÇÕES	UN-BME	–	ROGÉRIO	CIRLENE	JUL/08	ROGÉRIO
02	ALTERAÇÕES	UN-BME	MAIO/06	ROGÉRIO	CIRLENE	MAIO/06	ROGÉRIO
01	ALTERAÇÕES	UN-BME	–	VANDERLANIA	SANEBRAS	NOV/05	ROGÉRIO

CAGECE - COMPANHIA DE ÁGUA E ESGOTO DO CEARÁ

DIRETORIA DE MERCADO E UNIDADE DE NEGÓCIO DA CAPITAL

GERÊNCIA DE CADASTRO E GEOPROCESSAMENTO

COORDENADORIA DE CADASTRO TECNICO

CADASTRO OPERACIONAL DO INTERIOR

PLANTA GERAL DE REDE DE ÁGUA

CIDADE: ITAPAI - REDENÇÃO - LOC. 253

UN-BMo:BACIA METROPOLITANA OESTE

GERENTE:	COORDENADOR:	DESENHO:
JOSELITO TELES	JEFFERSSON COSTA	SEBASTIÃO LEAL
ESCALA: 1:4.000	PRANCHA: 01/01	DATA: JANEIRO-2024