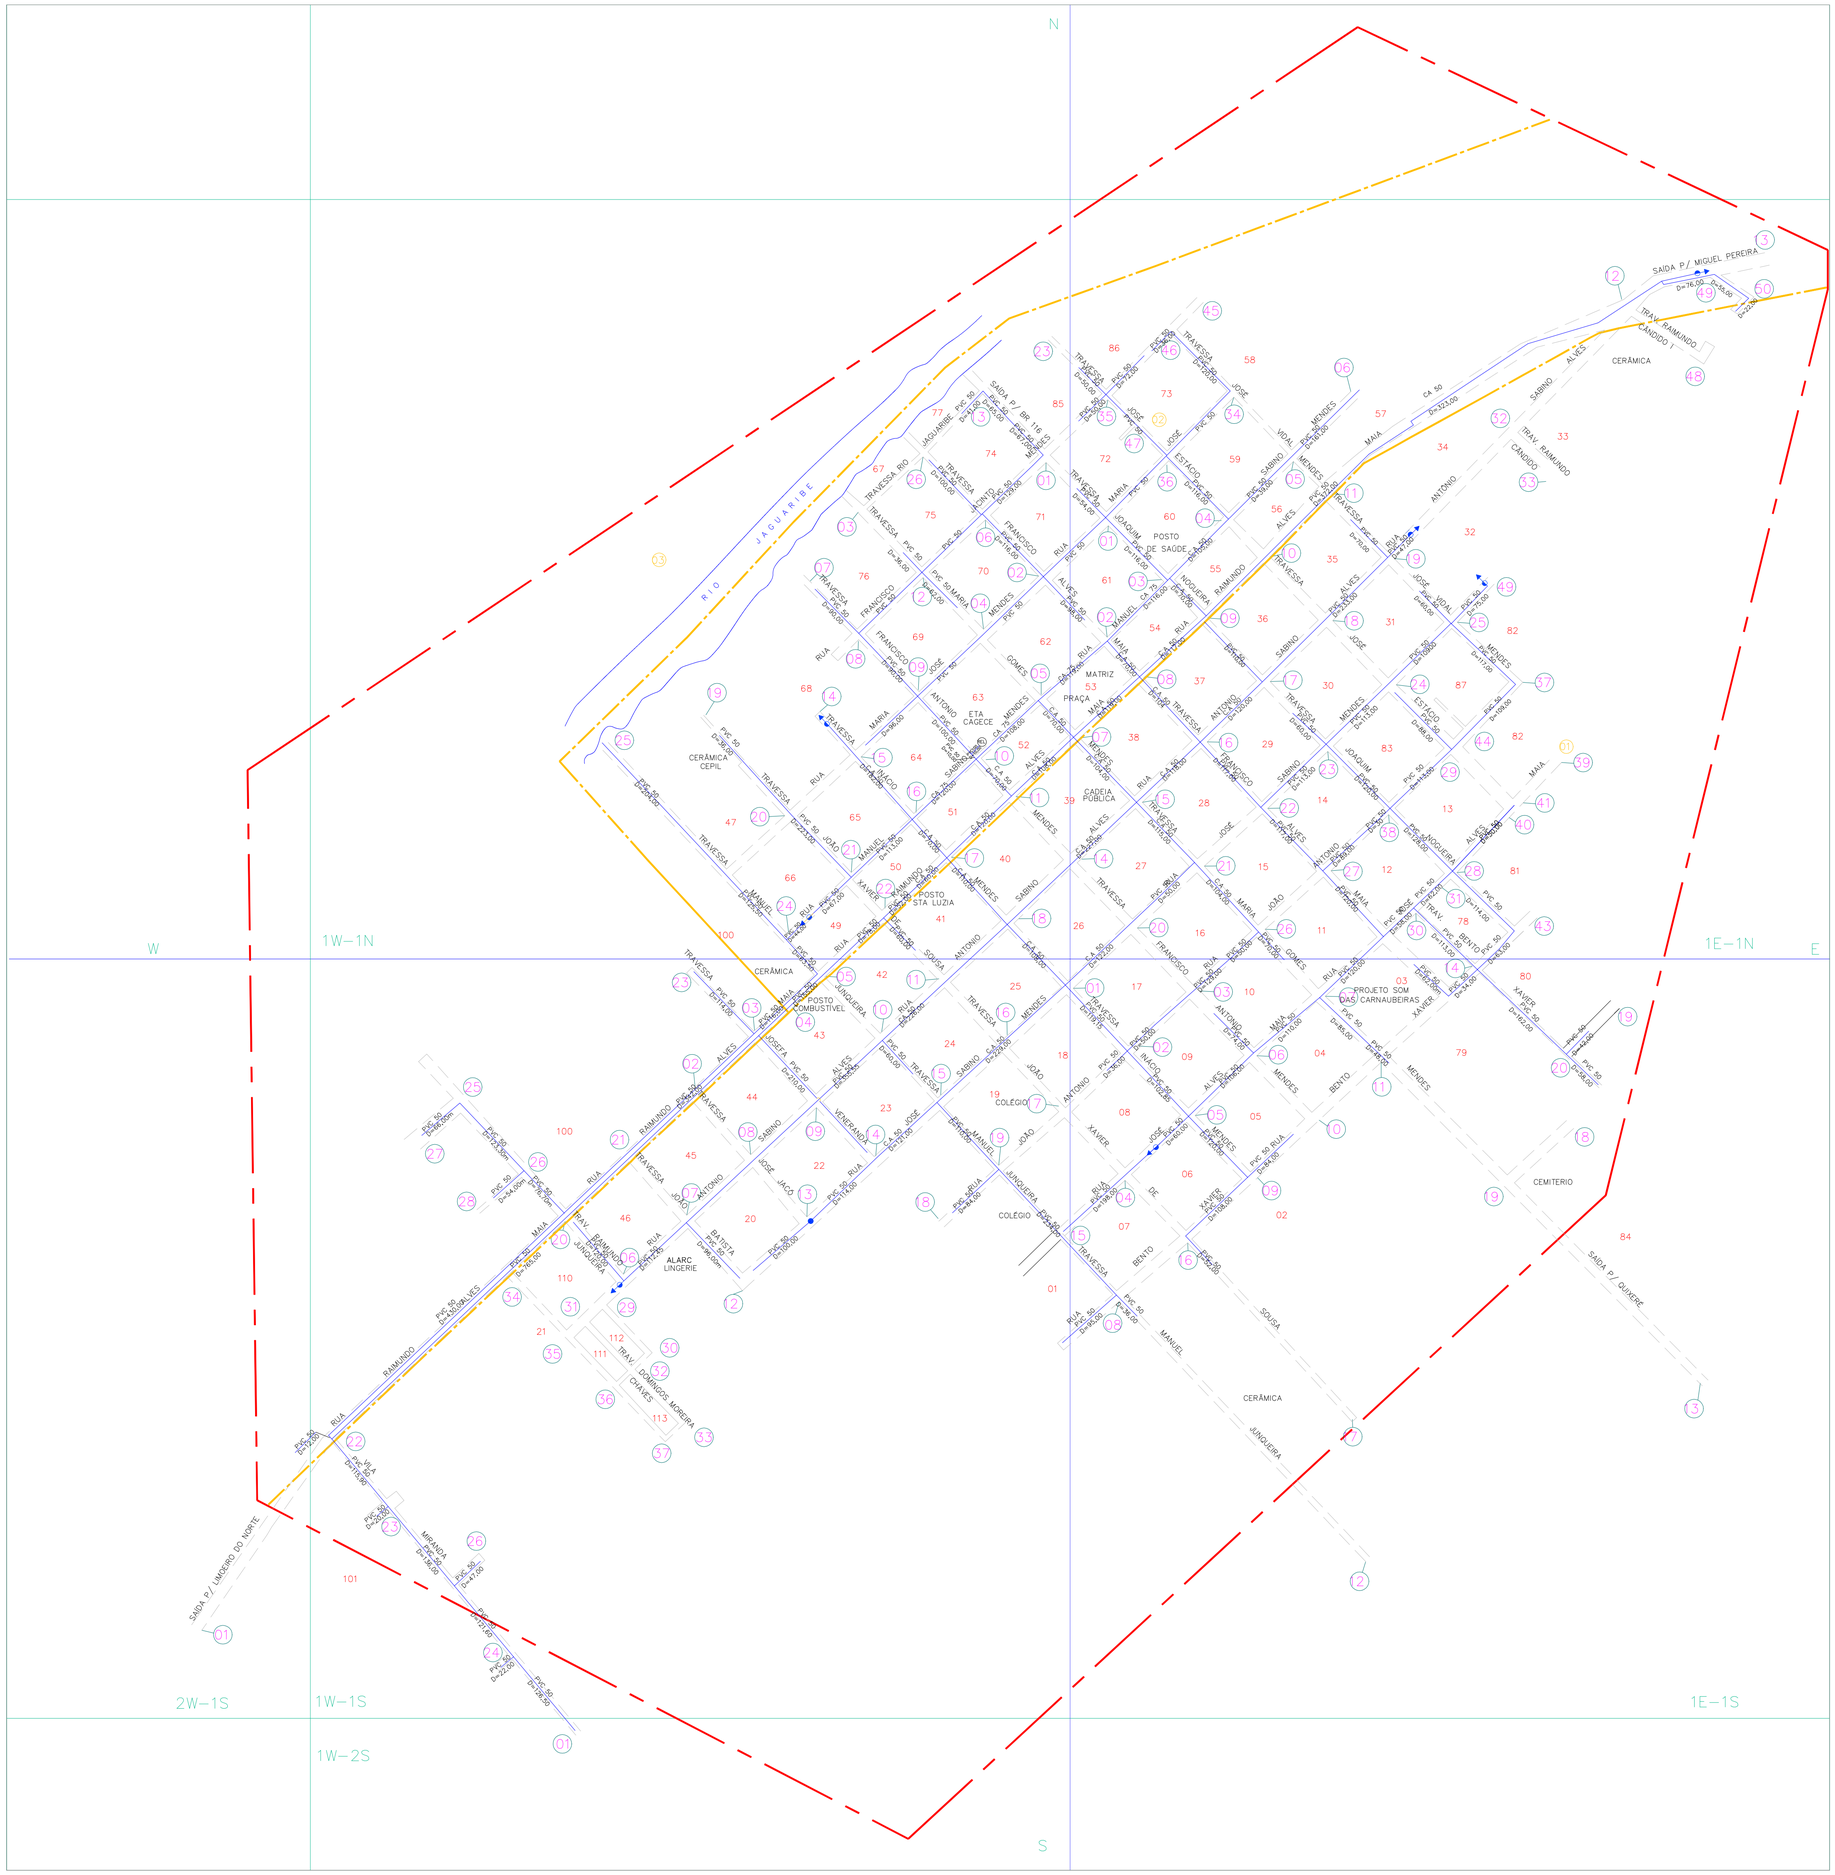

ARTICULAÇÃO DA FOLHA

		1W-1N	1E-1N	
	2W-1S	1W-1S	1E-1S	
		1W-2S		

NUMERAÇÃO DOS NÓS

QUADRÍCULA	Nº DE NÓS
1W-1N	026
1W-1S	037
1E-1N	050
1E-1S	020
2W-1S	001
1W-2S	001

CONVENCOES

- ADUTORA
- SUB-ADUTORA
- REGISTRO
- MEDIDOR DE VAZAO
- VENTOSA
- REGISTRO DE DESCARGA
- HIDRANTE
- REDES NAO CONECTADAS
- EXTREMIDADE C/ CAP.
- CHAFARIZ
- LIMITE DE DISTRITO
- SETOR CENSITARIO
- LIMITE URBANO
- XX — NUMERAÇÃO DO SETOR CENSITÁRIO
- XX — NUMERAÇÃO DO CRUZAMENTO
- XXX — NUMERAÇÃO DA QUADRA
- XY-ZK — NUMERAÇÃO DA QUADRÍCULA

Controle Quantitativo das Extensões de Rede

REDE DISTRIBUIÇÃO ÁGUA	MATERIAL	DIAMETRO	EXTENSÃO (m)	MATERIAL	DIAMETRO	EXTENSÃO (m)
	PVC	0050	10.424,00	CA	0075	463,00
	CA	0050	3.160,00	CA	0100	10,00
				EXT. TOTAL:		**14.057,00**

OBS: – DIÂMETRO NÃO COTADO: PVC DN 50 mm

Controle Quantitativo das Extensões de Rede

REV.	TIPO	REDE ATUAL (m)	AMPLIAÇÃO (m)	TOTAL REDE (m)	DATA	RESPONSÁVEL
09	AMPLIAÇÃO DE REDE	13.491,00	566,00	10.414,00	MAR/2023	Rogério Andrade
09	AMPLIAÇÃO DE REDE	12.601,00	890,00	13.491,00	MAI / 22	Rogério Andrade
08	AMPLIAÇÃO DE REDE	12.565,00	36,00	12.601,00	MAI-19	Rogério Andrade
07	AMPLIAÇÃO DE REDE	11.962,00	603,00	12.565,00	NOV-18	Rogério Andrade
06	AMPLIAÇÃO DE REDE	11.833,00	193,00	11.962,00	JAN-18	Rogério Andrade
05	BALANÇO	7.269,00	4.564,00	11.833,00	DEZ/17	Rogério Andrade
04	BALANÇO	6.840,00	429,00	7.269,00	NOV-15	Rogério Andrade
03	BALANÇO	6.652,00	188,00	6.840,00	ABR-15	Rogério Andrade
02	BALANÇO	6.101,00	401,00	6.652,00	DEZ-14	Rogerio
01	BALANÇO	6.068,00	33,00	6.101,00	JUN/14	Rogerio

Controle das Atualizações

REV.	NATUREZA DA REVISAO	ORIGEM	DATA	REVISAO	DIGITALIZAÇÃO	DATA	APROVACAO
10	ATUALIZAÇÃO COMERCIAL	UN-BBJ	OUT/2023	ALEXANDRE	ALEXANDRE	OUT-2023	Rogério Andrade
09	AMPLIAÇÃO DE REDE	UN-BBJ	MAR-2023	ALARICO	ALARICO	MAR-2023	Rogério Andrade
08	AMPLIAÇÃO DE REDE	UN-BBJ	MAI/2022	ALCIDES	ALCIDES	MAI/2022	Rogério Andrade
07	ATUALIZAÇÃO	UN-BBJ	MAI-19	SIMONE	SIMONE	MAI-19	Rogério Andrade
06	ATUALIZAÇÃO	UN-BBJ	NOV/18	SIMONE	SIMONE	NOV-18	Rogério Andrade
05	ATUALIZAÇÃO	UN-BBJ	JAN/18	ISAIAS	ISAIAS	JAN/18	Rogério Andrade
04	ATUALIZAÇÃO	UN-BBJ	DEZ/17	ISAIAS	ISAIAS	DEZ/17	Rogério Andrade
03	ATUALIZAÇÃO	UN-BBJ	NOV/15	CIRLENE	UN-BBJ	NOV/15	Rogério Andrade
02	ATUALIZAÇÃO	UN-BBJ	ABR-15	ANDREZA	ANDREZA	ABR-15	Rogério Andrade
01	ATUALIZAÇÃO	UN-BBJ	DEZ-14	ISAIAS	ISAIAS	DEZ-14	Rogério Andrade
00	ATUALIZAÇÃO	UN-BBJ	JUN/14	ALEXANDRE	ALEXANDRE	JUN/14	Rogério Andrade

CAGECE - COMPANHIA DE ÁGUA E ESGOTO DO CEARÁ

DIRETORIA DE MERCADO E UNIDADE DE NEGÓCIO DA CAPITAL

GERÊNCIA DE CADASTRO E GEOPROCESSAMENTO

COORDENADORIA DE CADASTRO TECNICO

CADASTRO OPERACIONAL DO INTERIOR

PLANTA GERAL DE REDE DE ÁGUA

CIDADE: FLORES - RUSSAS - COD. 475

UN-BBJ: BACIA DO BAIXO E MÉDIO JAGUARIBE

GERENTE:	COORDENADOR:	DESENHO:
JOSELITO TELES	JEFFERSSON COSTA	ROGÉRIO ANDRADE
ESCALA: 1:4.000	PRANCHA: 01/01	DATA: OUTUBRO–2023