



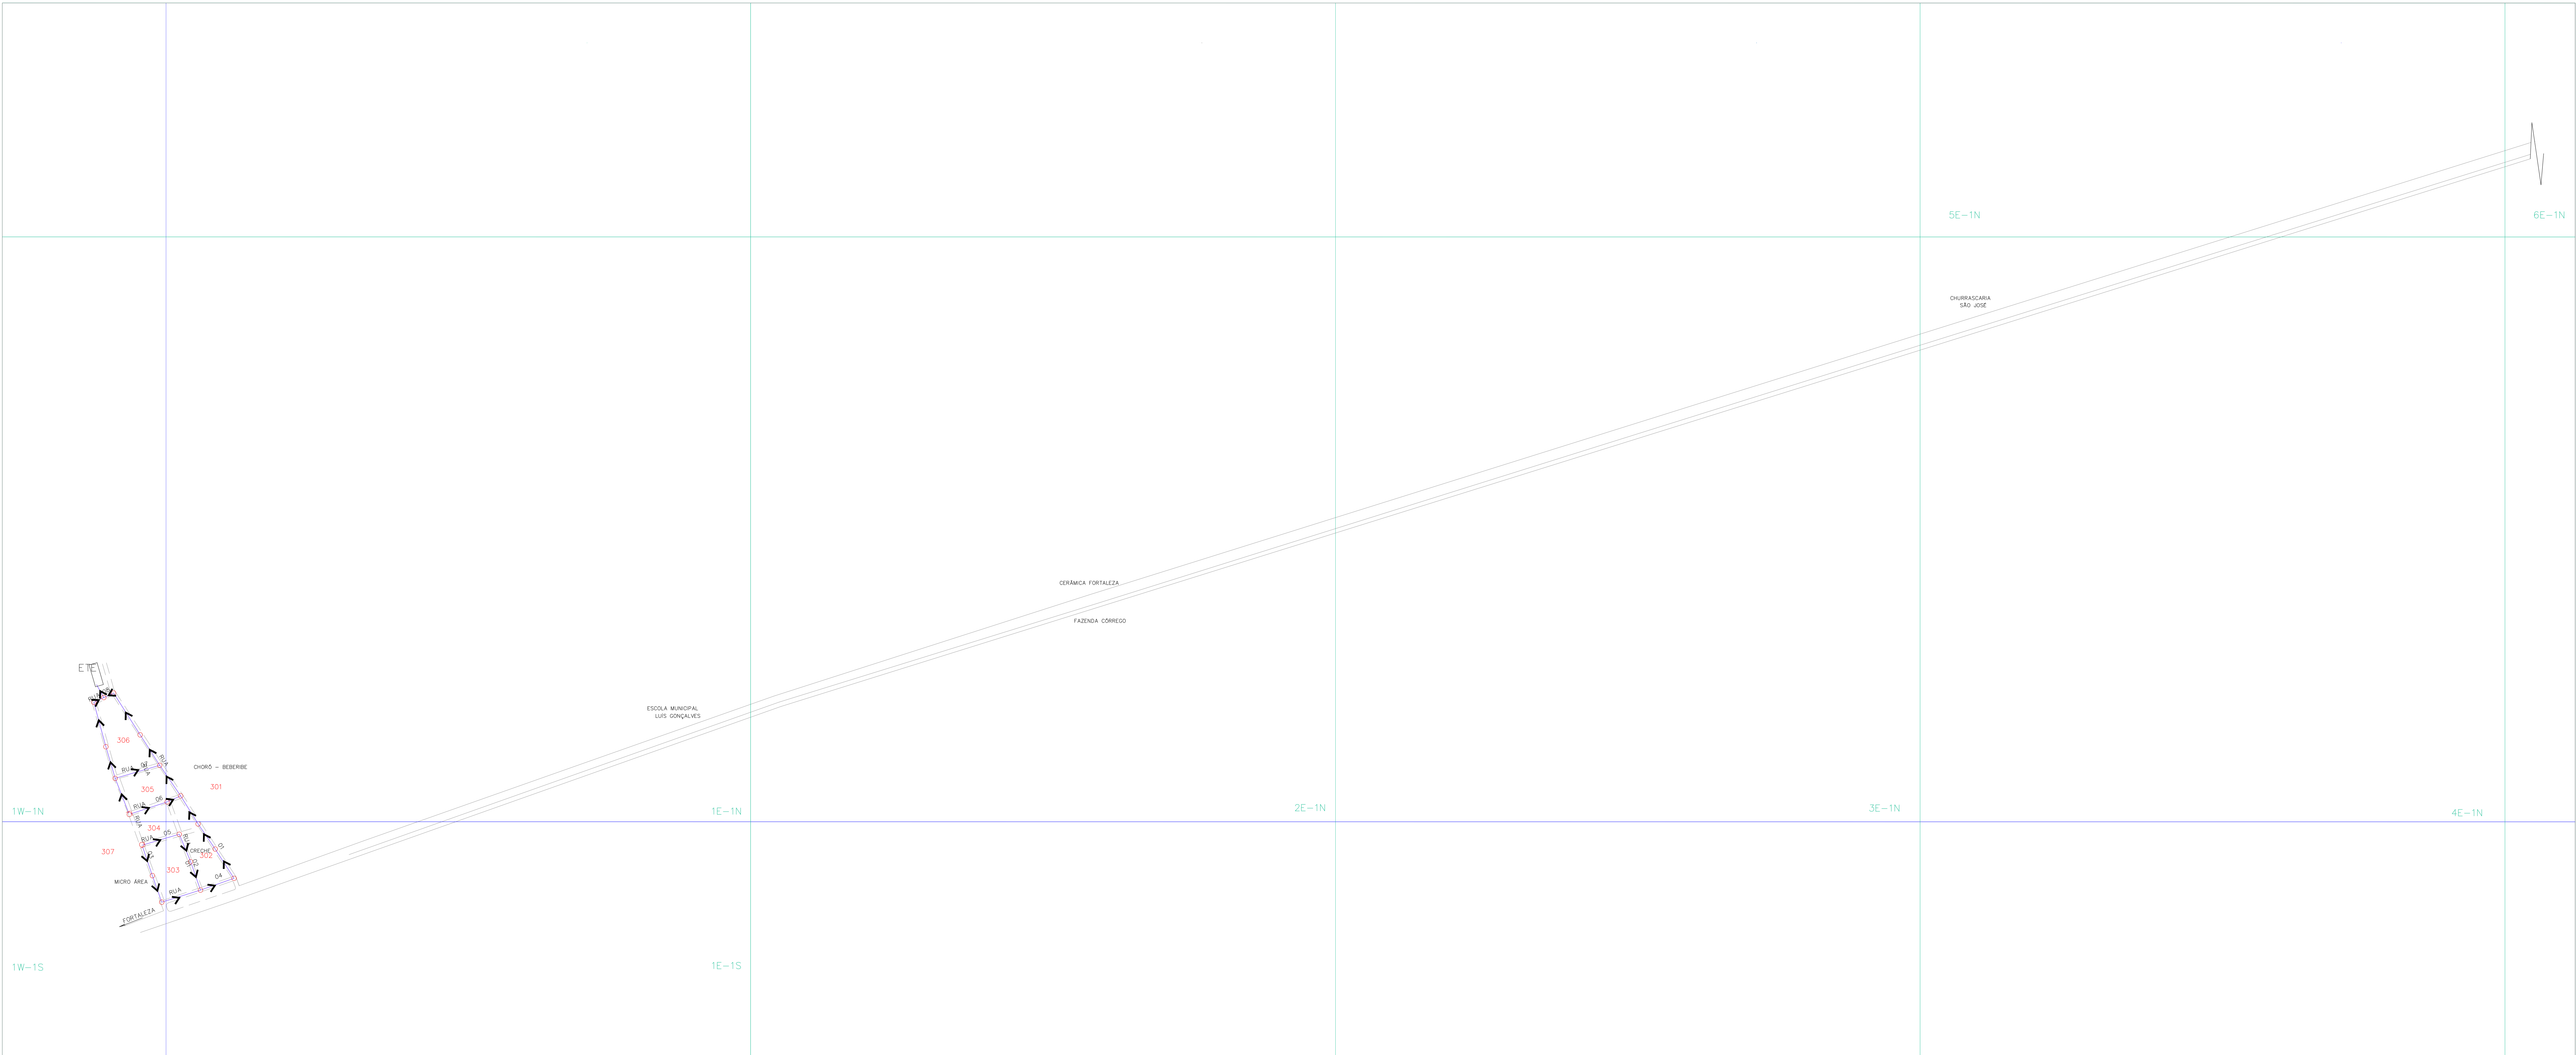

ARTICULAÇÃO DA FOLHA

				5E-1N	6E-1N
1W-1N	1E-1N	2E-1N	3E-1N	4E-1N	
1W-1S	1E-1S	2E-1S			

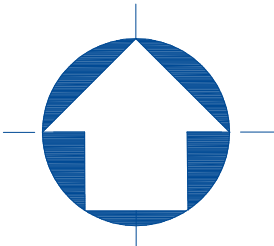

CONVENÇÕES:

- UNIDADE DE NEGÓCIO
- LIMITE DE SETOR
- LIMITE DA SUB-BACIA
- REDE COLETORA
- INTERCEPTOR
- EMISSÁRIO POR RECALQUE
- EMISSÁRIO POR GRAVIDADE
- COLETOR TRONCO
- INTERFERÊNCIAS
- SENTIDO DE FLUXO
- REDES MESMO EIXO VERTICAL
- PV SIMPLES
- PV COM TUBO DE QUEDA
- PV COM PONTA SECA
- PV INCORPORADO AO CONDUTO
- TUBO DE INSPEÇÃO E LIMPEZA
- CAIXA DE PASSAGEM SEM INSPEÇÃO
- TIL PONTA SECA
- CAIXA DE INSPEÇÃO
- PONTO DE LANÇAMENTO
- ESTACÃO ELEVATÓRIA DE ESGOTO
- ESTACÃO DE TRATAMENTO DE ESGOTO
- LAGOA DE ESTABILIZAÇÃO
- TANQUE FLUXIVEL
- SIFÃO INVERTIDO
- REFERÊNCIA DE NÍVEL
- PV DE ÁGUAS PLUVIAIS
- PV - TELEFONE
- CAIXA DE INSPEÇÃO - REDE ELÉTRICA
- NUMERAÇÃO DE QUADRA
- NUMERAÇÃO SETOR

Tipo de rede X Extensão X Material X Diâmetro

REDE	MATERIAL	DIÂMETRO (mm)	EXTENSÃO (m)	MATERIAL	DIÂMETRO (mm)	EXTENSÃO (m)
	PVC	Ø150	1.162,40			
COLETORA						
TOTAL						1.162,40

Controle Quantitativo das Extensões de Rede

05						
04						
03						
02						
01	ATUALIZAÇÃO	0,00	1.162,40	1.162,40	AGO-2023	ROGERIO
REV.	TIPO	REDE ATUAL (m)	AMPLIAÇÃO (m)	TOTAL REDE (m)	DATA	RESPONSÁVEL

Planta obtida através de processo de digitalização - Formato DWG

05						
04						
03						
02						
01	DESENVOLVIMENTO DA PLANTA DE BEBERIBE	GECAD	AGO-2023	RURANILSON	RURANILSON	AGO/2023
REV.	NATUREZA DA REVISÃO	ORIGEM	DATA	REVISÃO	DIGITALIZAÇÃO	DATA



CAGECE - COMPANHIA DE ÁGUA E ESGOTO DO CEARÁ
DIRETORIA COMERCIAL - GERÊNCIA DE FATURAMENTO E ARRECADAÇÃO
COORDENADORIA DE CADASTRO E GEOPROCESSAMENTO

CADASTRO OPERACIONAL DO INTERIOR
PLANTA GERAL DE REDE DE ESGOTO
CIDADE: CHORÓ - BEBERIBE - LOC.: 224
UN-BML: BACIA METROPOLITANA LESTE

GERENTE:	COORDENADOR:	DESENHO:	ESCALA:
JOSELITO TELES	JEFFERSSON COSTA	ROGERIO ANDRADE	1:5000
SETOR:	PRANCHAS:	DIGITALIZAÇÃO:	DATA:
CHORÓ	01/01	GECAD-TEC	AGOSTO/2023