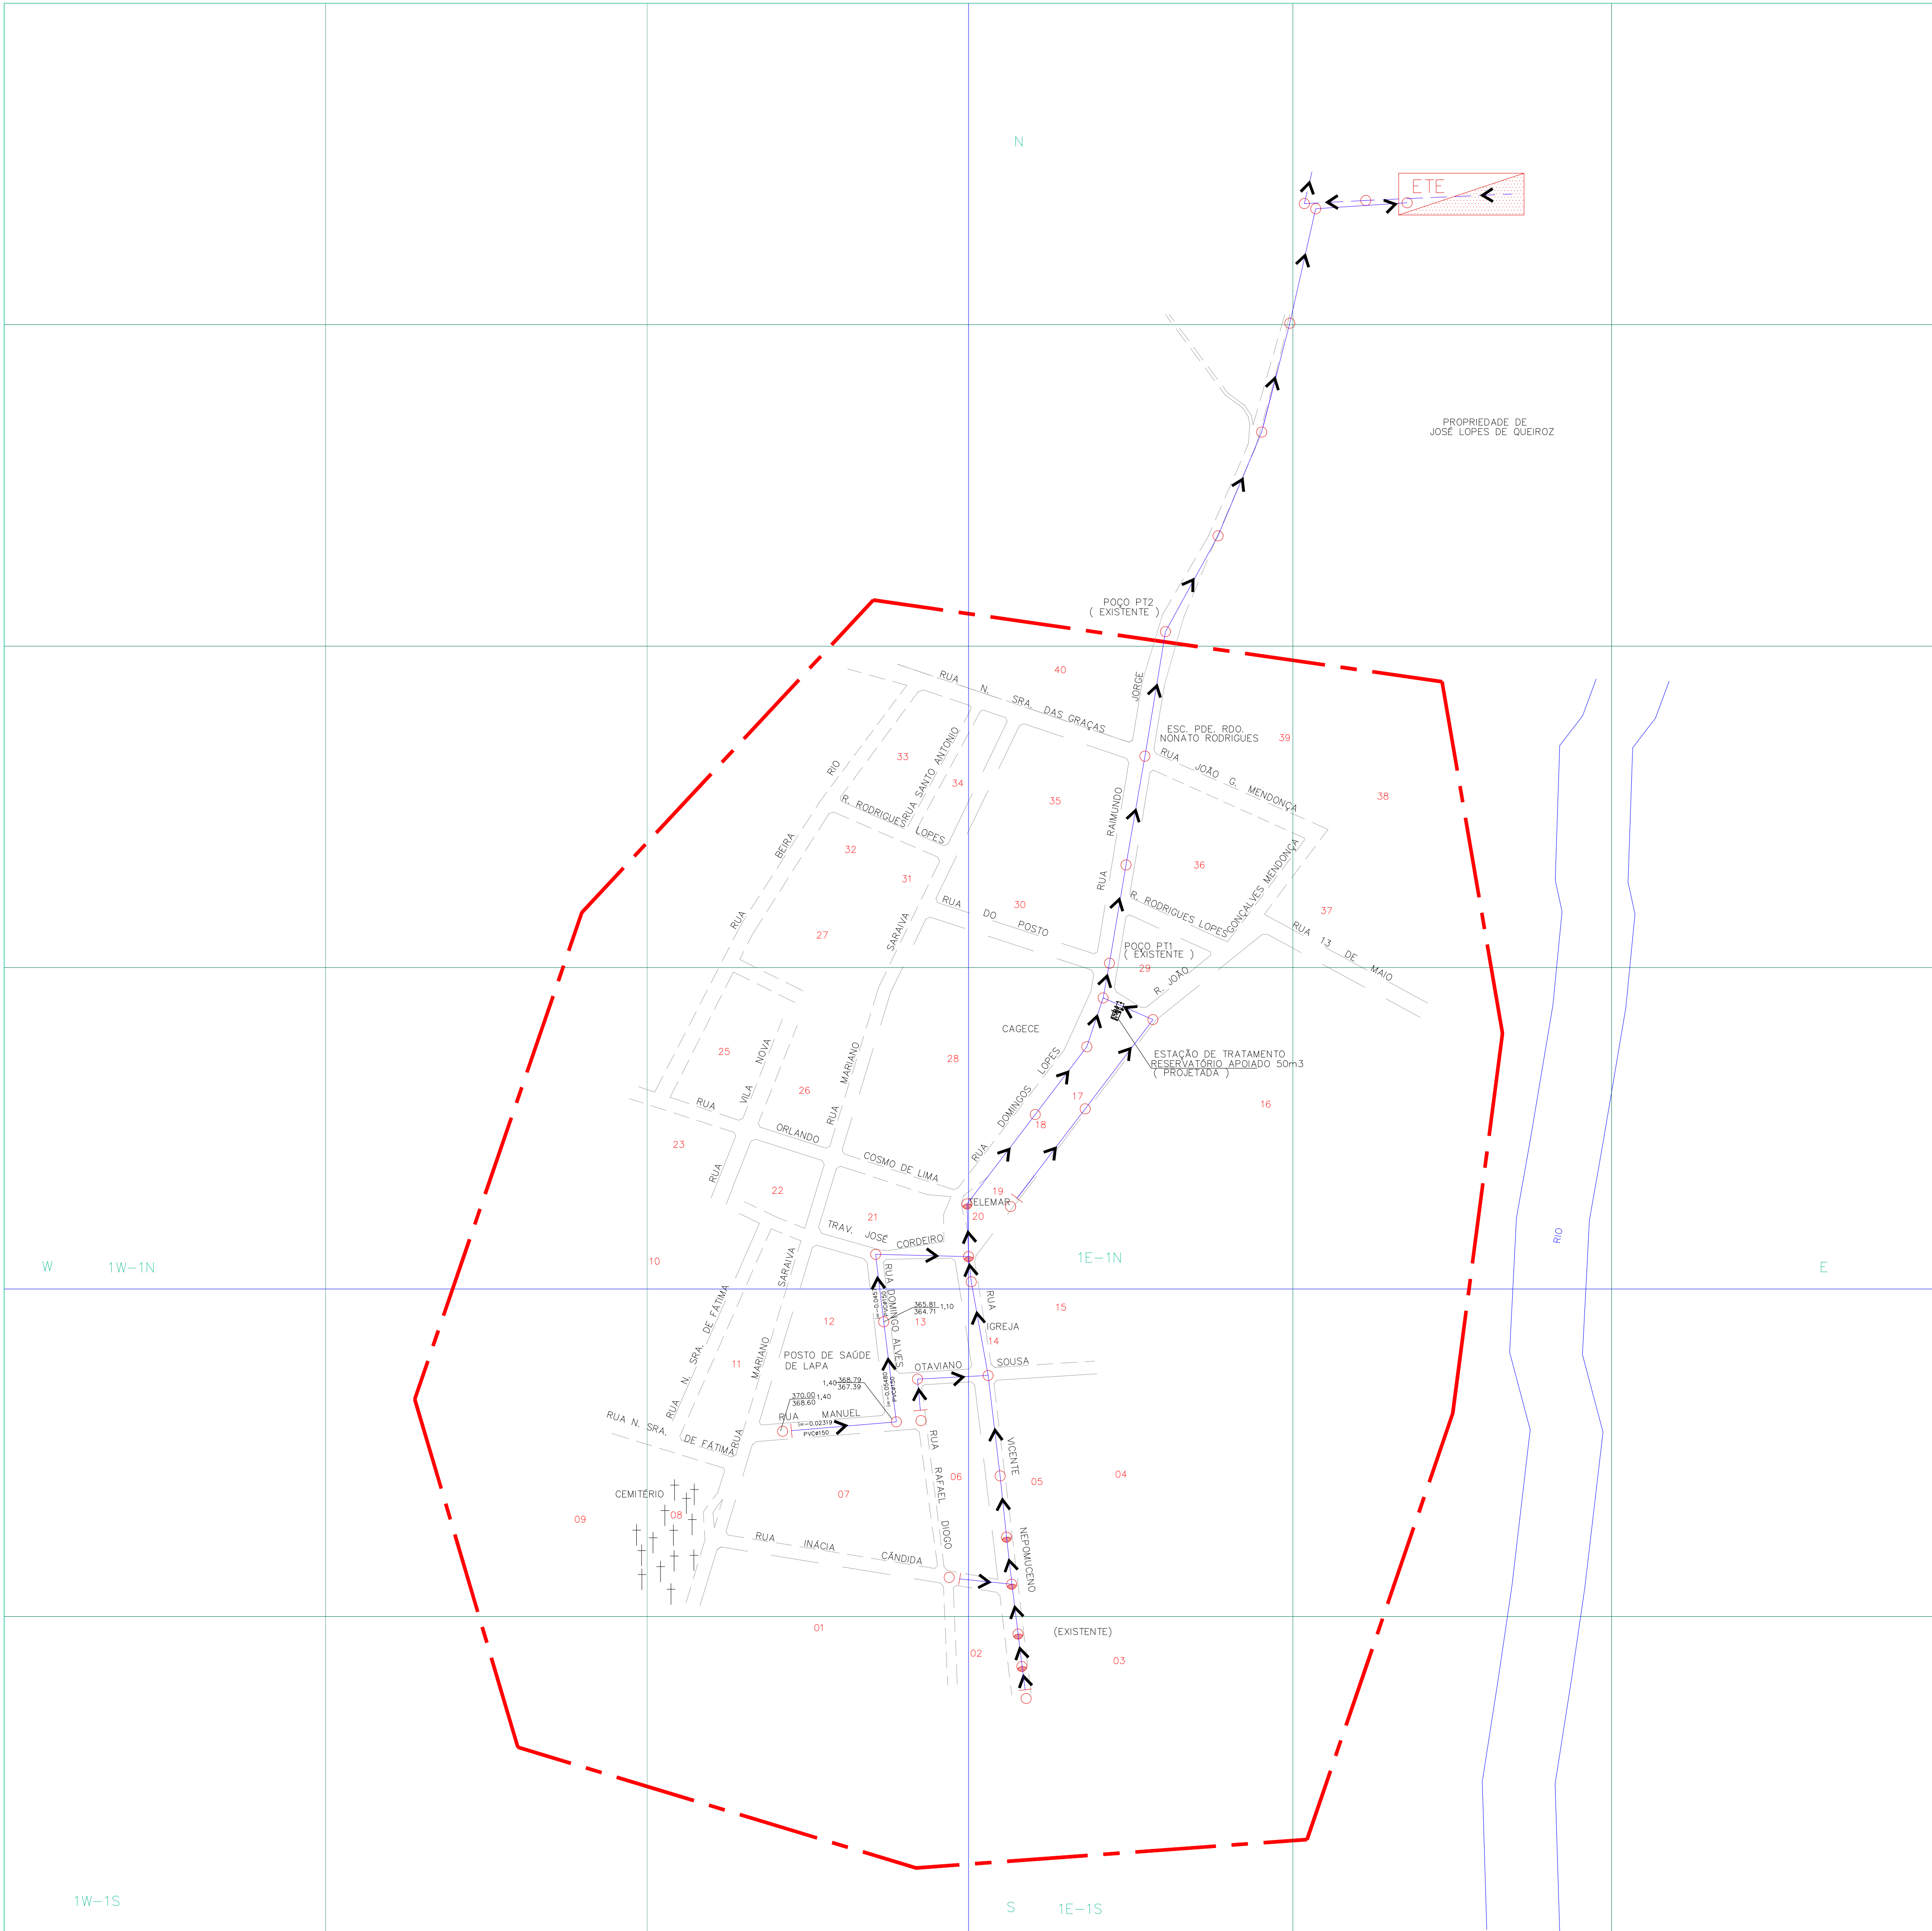


ARTICULAÇÃO DA FOLHA

	1W-1N	1E-1N	
	1W-1S	1E-1S	

CONVENÇÕES:

- UNIDADE DE NEGÓCIO
- LIMITE DE SETOR
- LIMITE DA SUB-BACIA
- REDE COLETORA
- INTERCEPTOR
- EMISSÁRIO POR RECALQUE
- EMISSÁRIO POR GRAVIDADE
- COLETOR TRONCO
- INTERFERÊNCIAS
- SENTIDO DE FLUXO
- REDES MESMO EIXO VERTICAL
- PV SIMPLES
- PV COM TUBO DE QUEDA
- PV COM PONTA SECA
- PV INCORPORADO AO CONDUITO
- TUBO DE INSPEÇÃO E LIMPEZA
- CAIXA DE PASSAGEM SEM INSPEÇÃO
- TIL PONTA SECA
- CAIXA DE INSPEÇÃO
- PONTO DE LANÇAMENTO
- ESTAÇÃO ELEVATÓRIA DE ESGOTO
- ESTAÇÃO DE TRATAMENTO DE ESGOTO
- LAGOA DE ESTABILIZAÇÃO
- TANQUE FLUXIVEL
- SIFÃO INVERTIDO
- REFERÊNCIA DE NÍVEL
- PV DE ÁGUAS PLUVIAIS
- PV - TELEFONE
- CAIXA DE INSPEÇÃO - REDE ELÉTRICA
- NUMERAÇÃO DE QUADRA
- NUMERAÇÃO SETOR

Controle Quantitativo das Extensões de Rede

06	INTERCEPTOR	0,00	0,00	0,00		
05	EMISSÁRIO GRAVIDADE	152,00	0,00	152,00		
04	EMISSÁRIO RECALQUE	0,00	0,00	0,00		
03	COLETOR TRONCO	0,00	0,00	0,00	OUT/2023	Rogério Andrade
02	COLETORA	1.323,00	152,50	1.475,50		
01	TOTAL	1.475,00	152,50	1.627,50		
REV.	TIPO DE REDE	EXTENSÃO (m)	AMPLIAÇÃO (m)	TOTAL REDE (m)	DATA	RESPONSÁVEL

Planta obtida através de processo de digitalizacoo – Formato DWG

05						
04						
03						
02						
01						
00	ATUALIZAÇÃO DE REDES	UN-BSI	OUT/23	EMERSON	EMERSON	OUT/23 Rogério
REV.	NATUREZA DA REVISÃO	ORIGEM	DATA	REVISÃO	DIGITALIZAÇÃO	DATA APROVAÇÃO

CAGECE - COMPANHIA DE ÁGUA E ESGOTO DO CEARÁ

DIRETORIA COMERCIAL - GERÊNCIA DE FATURAMENTO E ARRECADAÇÃO

COORDENADORIA DE CADASTRO E GEOPROCESSAMENTO

CADASTRO OPERACIONAL DO INTERIOR			
PLANTA GERAL DE REDE DE ESGOTO			
CIDADE: LAPA - GRAÇA - LOC.: 239			
UN-BSI: BACIA DA SERRA DA IBIAPABA			
GERENTE:	COORDENADOR:	DESENHO:	ESCALA:
JOSELITO TELES	JEFFERSSON COSTA	ROGÉRIO ANDRADE	1:2.000
SETOR:	PRANCHIA:	DIGITALIZAÇÃO:	DATA:
LAPA-GRAÇA	01/01	GECAD-TEC	OUTUBRO/2023