


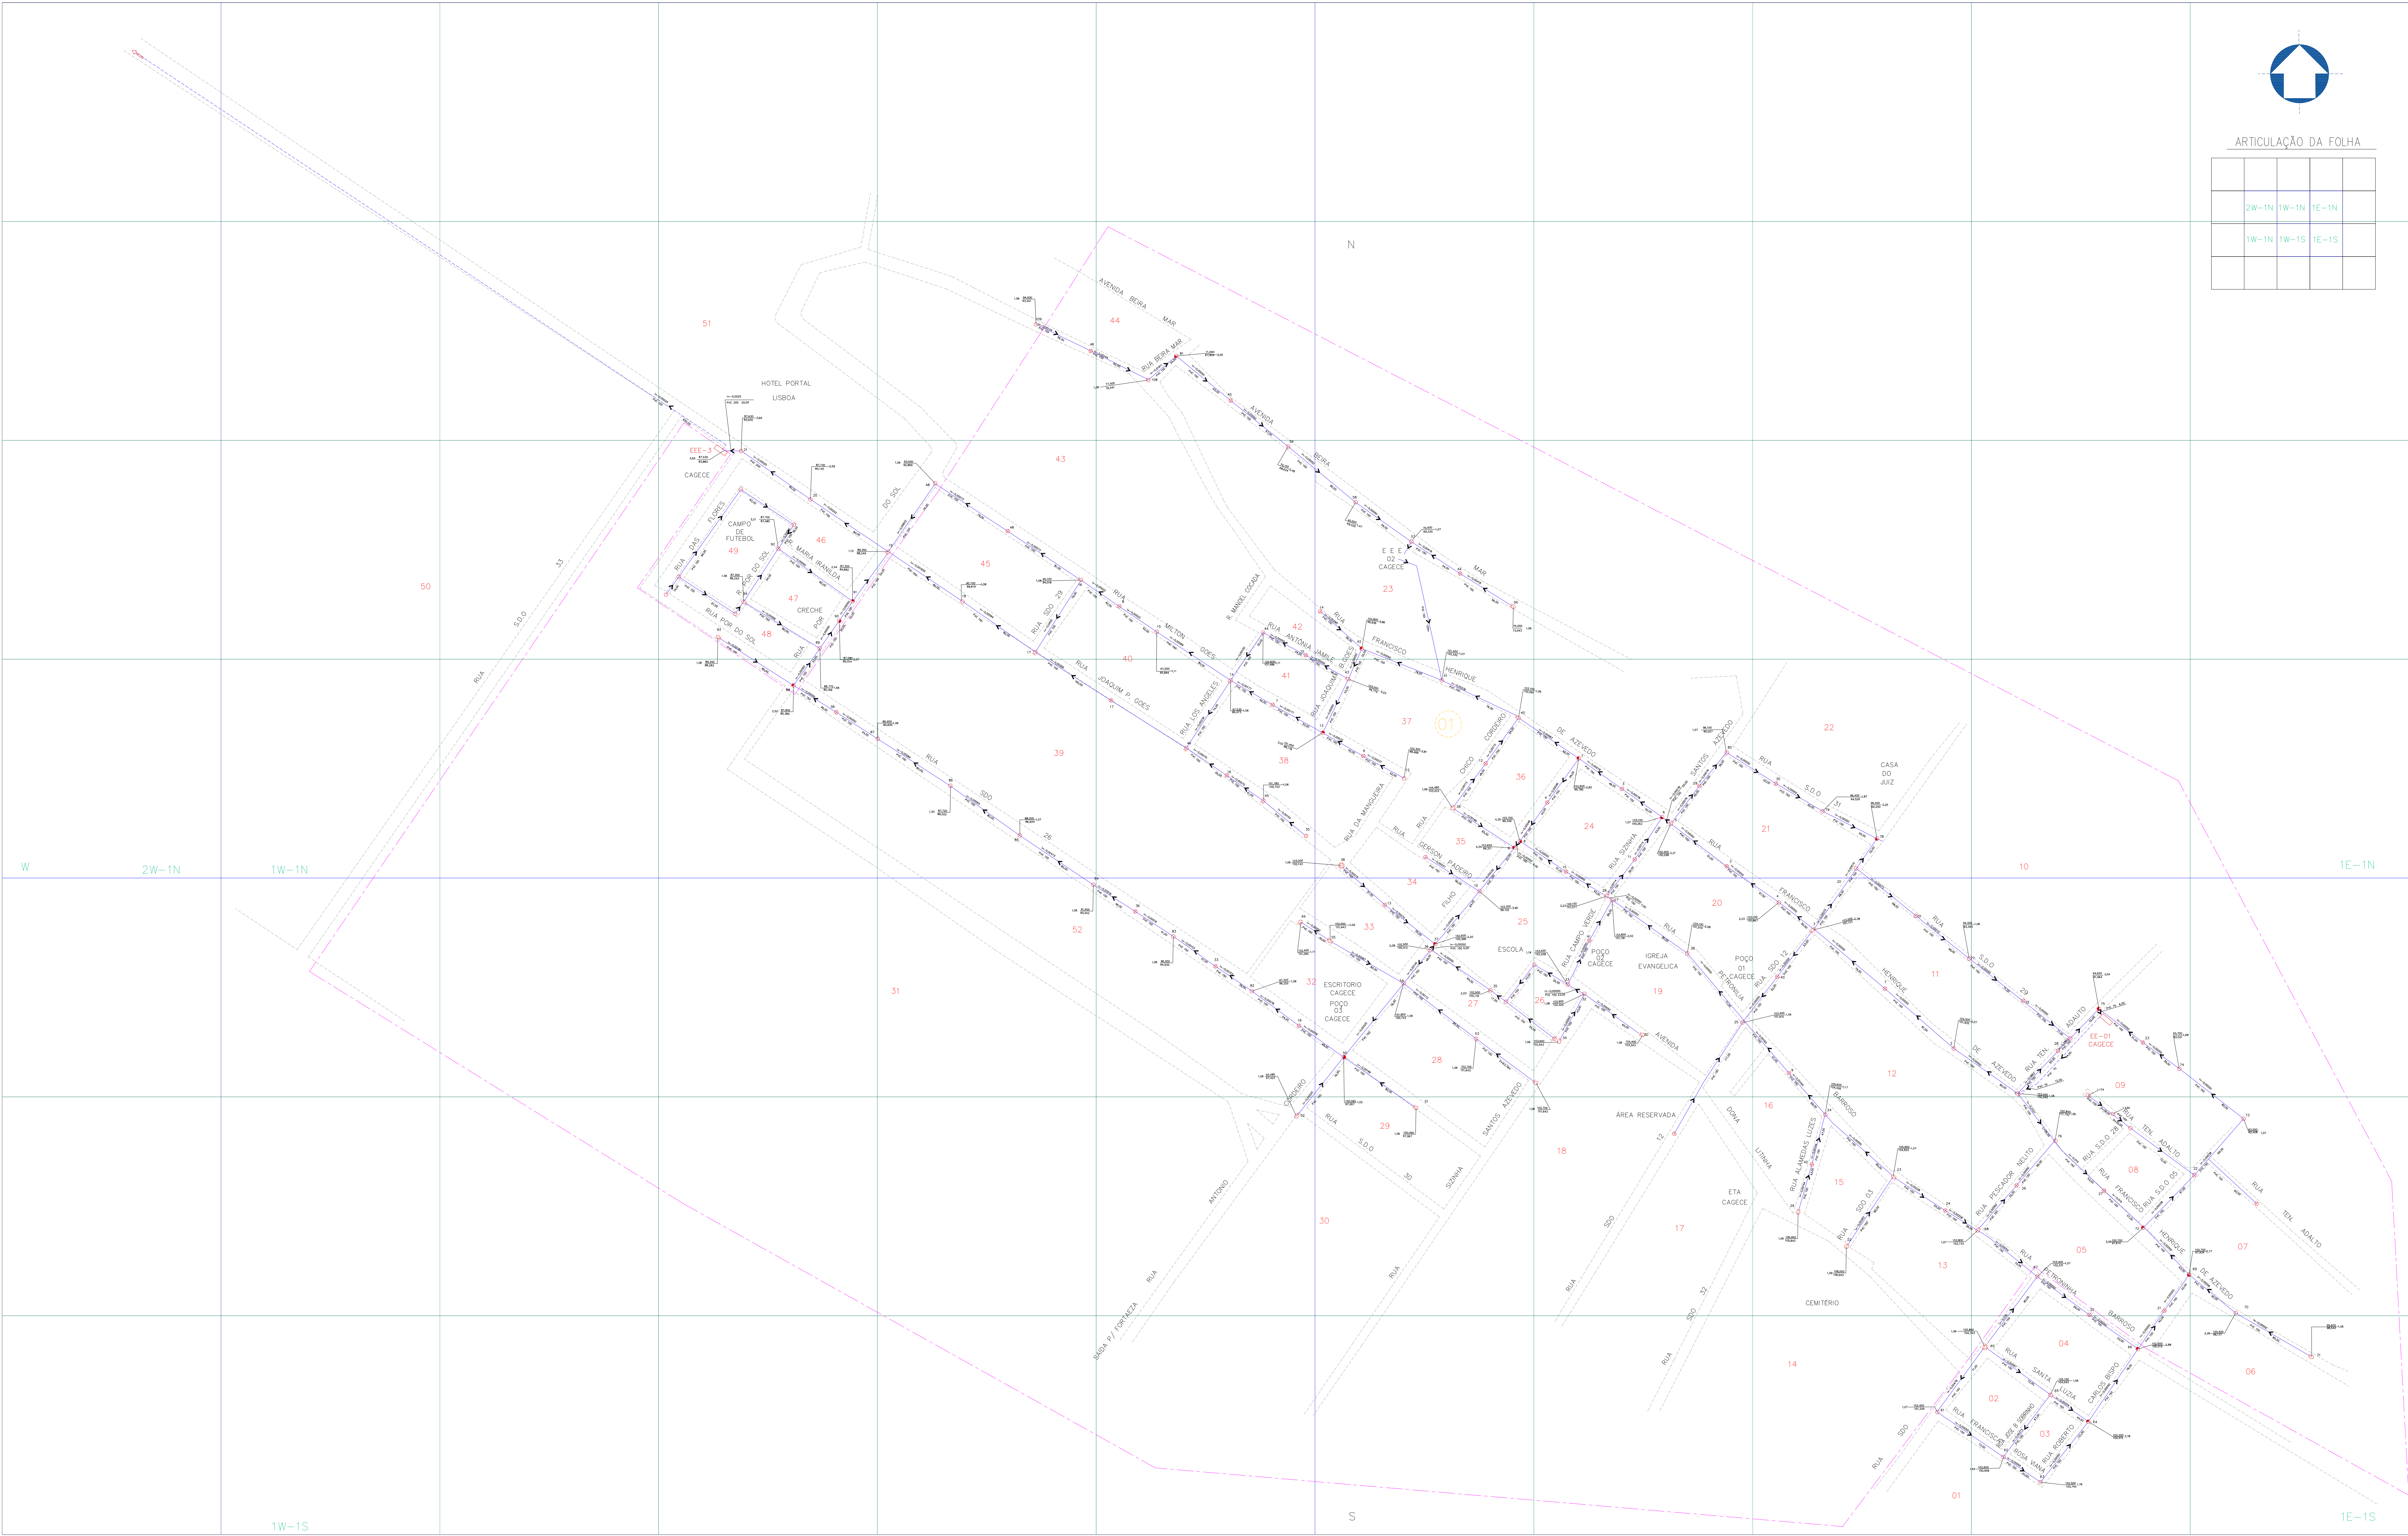

- CONVENÇÕES
- UNIDADE DE NEGÓCIO
 - LIMITE DE SETOR
 - LIMITE DA SUB-BACIA
 - REDE COLETORA
 - INTERCEPTOR
 - EMISSÁRIO POR RECALQUE
 - EMISSÁRIO POR GRAVIDADE
 - COLETOR TRONCO
 - INTERFERÊNCIAS
 - SENTIDO DE FLUXO
 - REDES MESMO EIXO VERTICAL
 - PV SIMPLES
 - PV COM TUBO DE QUEDA
 - PV COM PONTA SECA
 - PV INCORPORADO AO CONDUTO
 - TUBO DE INSPEÇÃO E LIMPEZA
 - CAIXA DE PASSAGEM SEM INSPEÇÃO
 - TIL PONTA SECA
 - CAIXA DE INSPEÇÃO
 - PONTO DE LANÇAMENTO
 - ESTÇÃO ELEVATÓRIA DE ESGOTO
 - ESTÇÃO DE TRATAMENTO DE ESGOTO
 - LAGOA DE ESTABILIZAÇÃO
 - TANQUE FLUXÍVEL
 - SIFÃO INVERTIDO
 - REFERÊNCIA DE NÍVEL
 - PV DE ÁGUAS PLUVIAIS
 - PV - TELEFONE
 - CAIXA DE INSPEÇÃO - REDE ELÉTRICA
 - NUMERAÇÃO DE QUADRA
 - NUMERAÇÃO SETOR

EMISSÁRIO DE RECALQUE	MATERIAL	DIÂMETRO (mm)	EXTENSÃO (m)
	PVC	50	190,00
	PVC	75	102,00
	PVC	100	650,00
REDE COLETORA	TOTAL		968,40
	MATERIAL	DIÂMETRO (mm)	EXTENSÃO (m)
	PVC	150	9.719,79
	TOTAL		9.719,79

Controle Quantitativo das Extensões de Rede

06					
05					
04	BALANÇO	10.677,40	53,79	10.683,19	MAI/23 ROGERIO
03	BALANÇO	10.629,40	48,00	10.677,40	AGO-2020 ROGERIO
02	BALANÇO	11.708,40	-1.079,00	10.629,40	JAN/16 ROGERIO
01	LANÇAMENTO DE REDE	0.000,00	11.708,40	11.708,40	SET/15 ADRIANA
REV.	1	TPD	REDE ATUAL (m)	AMPLIAÇÃO (m)	TOTAL REDE (m)

06					
05					
04	IMPLANTAÇÃO DE REDES	UN-BCL	MAI/23	NEILSON	NEILSON
03	IMPLANTAÇÃO DE REDES	UN-BCL	AGO-2020	NEILSON	NEILSON
02	ATUALIZAÇÃO GERAL	UN-BCL	JAN-16	NEILSON	NEILSON
01	ATUALIZAÇÃO GERAL	UN-BCL	SET/2015	ADRIANA	ADRIANA
REV.	1	NATURAL DA REDE	ORDEM	DATA	REVISÃO

CAGECE - COMPANHIA DE ÁGUA E ESGOTO DO CEARÁ
DIRETORIA COMERCIAL - GERÊNCIA DE FATURAMENTO E ARRECAÇÃO
COORDENADORIA DE CADASTRO E GEOPROCESSAMENTO
SUPERVISÃO DE CADASTRO TÉCNICO

PROJEÇÃO UNIVERSAL TRANSVERSA DE MERCATOR - UTM
DATUM VERTICAL : MAREGRAFO DE IMBITUBA, SC
DATUM HORIZONTAL : SAD-69, MG

LEVANTAMENTO AEROFOTOGRAMÉTRICO DIGITAL-1995
PLANTA DE CADASTRO OPERACIONAL
SUB-BACIA GEORREFERENCIADA
CIDADE: LAGONHA - LOG.: 365
UN-BCL: BACIA DO CURU E LITORAL

GERENTE	COORDENADOR	DESENHADOR	ESCALA:
JOSEILTON TELES	ROGERIO COSTA	ROGERIO ANDRADE	1:2.000
SER	PRONAL	DIGITALIZADOR	DATA
LAGONHA	01/01	GECAD-TEC	MAIO/2023