

ARTICULAÇÃO DA FOLHA

		1W-1N	1E-1N	
		1W-1S	1E-1S	

NUMERAÇÃO DOS NÓS

QUADRÍCULA Nº DE NÓS	QUADRÍCULA Nº DE NÓS
1E-1N 005	1W-1N 001
1E-1S -	1W-1S 008

CONVENÇÕES

- ADUTORA
- SUB-ADUTORA
- REGISTRO
- MEDIDOR DE VAZAO
- VENTOSA
- REGISTRO DE DESCARGA
- HIDRANTE
- REDES NAO CONECTADAS
- EXTREMIDADE C/ CAP.
- CHAFARIZ
- LIMITE DE DISTRITO
- SETOR CENSITARIO
- LIMITE URBANO
- NUMERAÇÃO DO SETOR CENSITÁRIO
- NUMERAÇÃO DO CRUZAMENTO
- NUMERAÇÃO DA QUADRA
- NUMERAÇÃO DA QUADRÍCULA

Controle Quantitativo das Extensões de Rede

05						
04						
03						
02						
01						
REV.	TIPO	REDE ATUAL (m)	AMPLIAÇÃO (m)	TOTAL REDE (m)	DATA	RESPONSÁVEL

OBS: Diâmetro não cotado PVC DN 50 mm
Planta obtida através de processo de digitalizacão – Formato DWG

05						
04						
03	ATUALIZAÇÃO COMERCIAL	UN-BME	ABR-16	EMANUELLE	EMANUELLE	ROGERIO
02	REVISÃO GERAL	UN-BME	-	ROGERIO	CIRENE	ABRIL/09
01	REVISÃO GERAL	UN-BME	-	ROGERIO	CIRENE	SET/08
00	REVISÃO GERAL	UN-BME	SET/07	ROGERIO	CIRENE	NOV/07
REV.	NATUREZA DA REVISÃO	ORIGEM	DATA	REVISÃO	DIGITALIZAÇÃO	DATA APROVAÇÃO

COMPANHIA DE AGUA E ESGOTO DO CEARA

DIRETORIA COMERCIAL – GERENCIA DE FATURAMENTO E ARRECADAÇÃO


PROJETO DE CADASTRO OPERACIONAL DO INTERIOR

PLANTA GERAL DE REDE DE AGUA

CIDADE: RUAÇÃO DO NORTE-ACARAPE – LOC. 04

UN-BME: BACIA METROPOLITANA

SUPERVISOR DE FATURAMENTO E MONITOR – FRANCISCO AGUIAR TEIXEIRA	LEVANTAMENTO CAMPO	AUGUSTO	DIGITALIZAÇÃO	CIRENE
COORDENADOR DO PROJETO – FRANCISCO AGUIAR TEIXEIRA	RESPONSÁVEL TÉCNICO –		ESCALA:	1:4000
			DATA :	NOV/2007

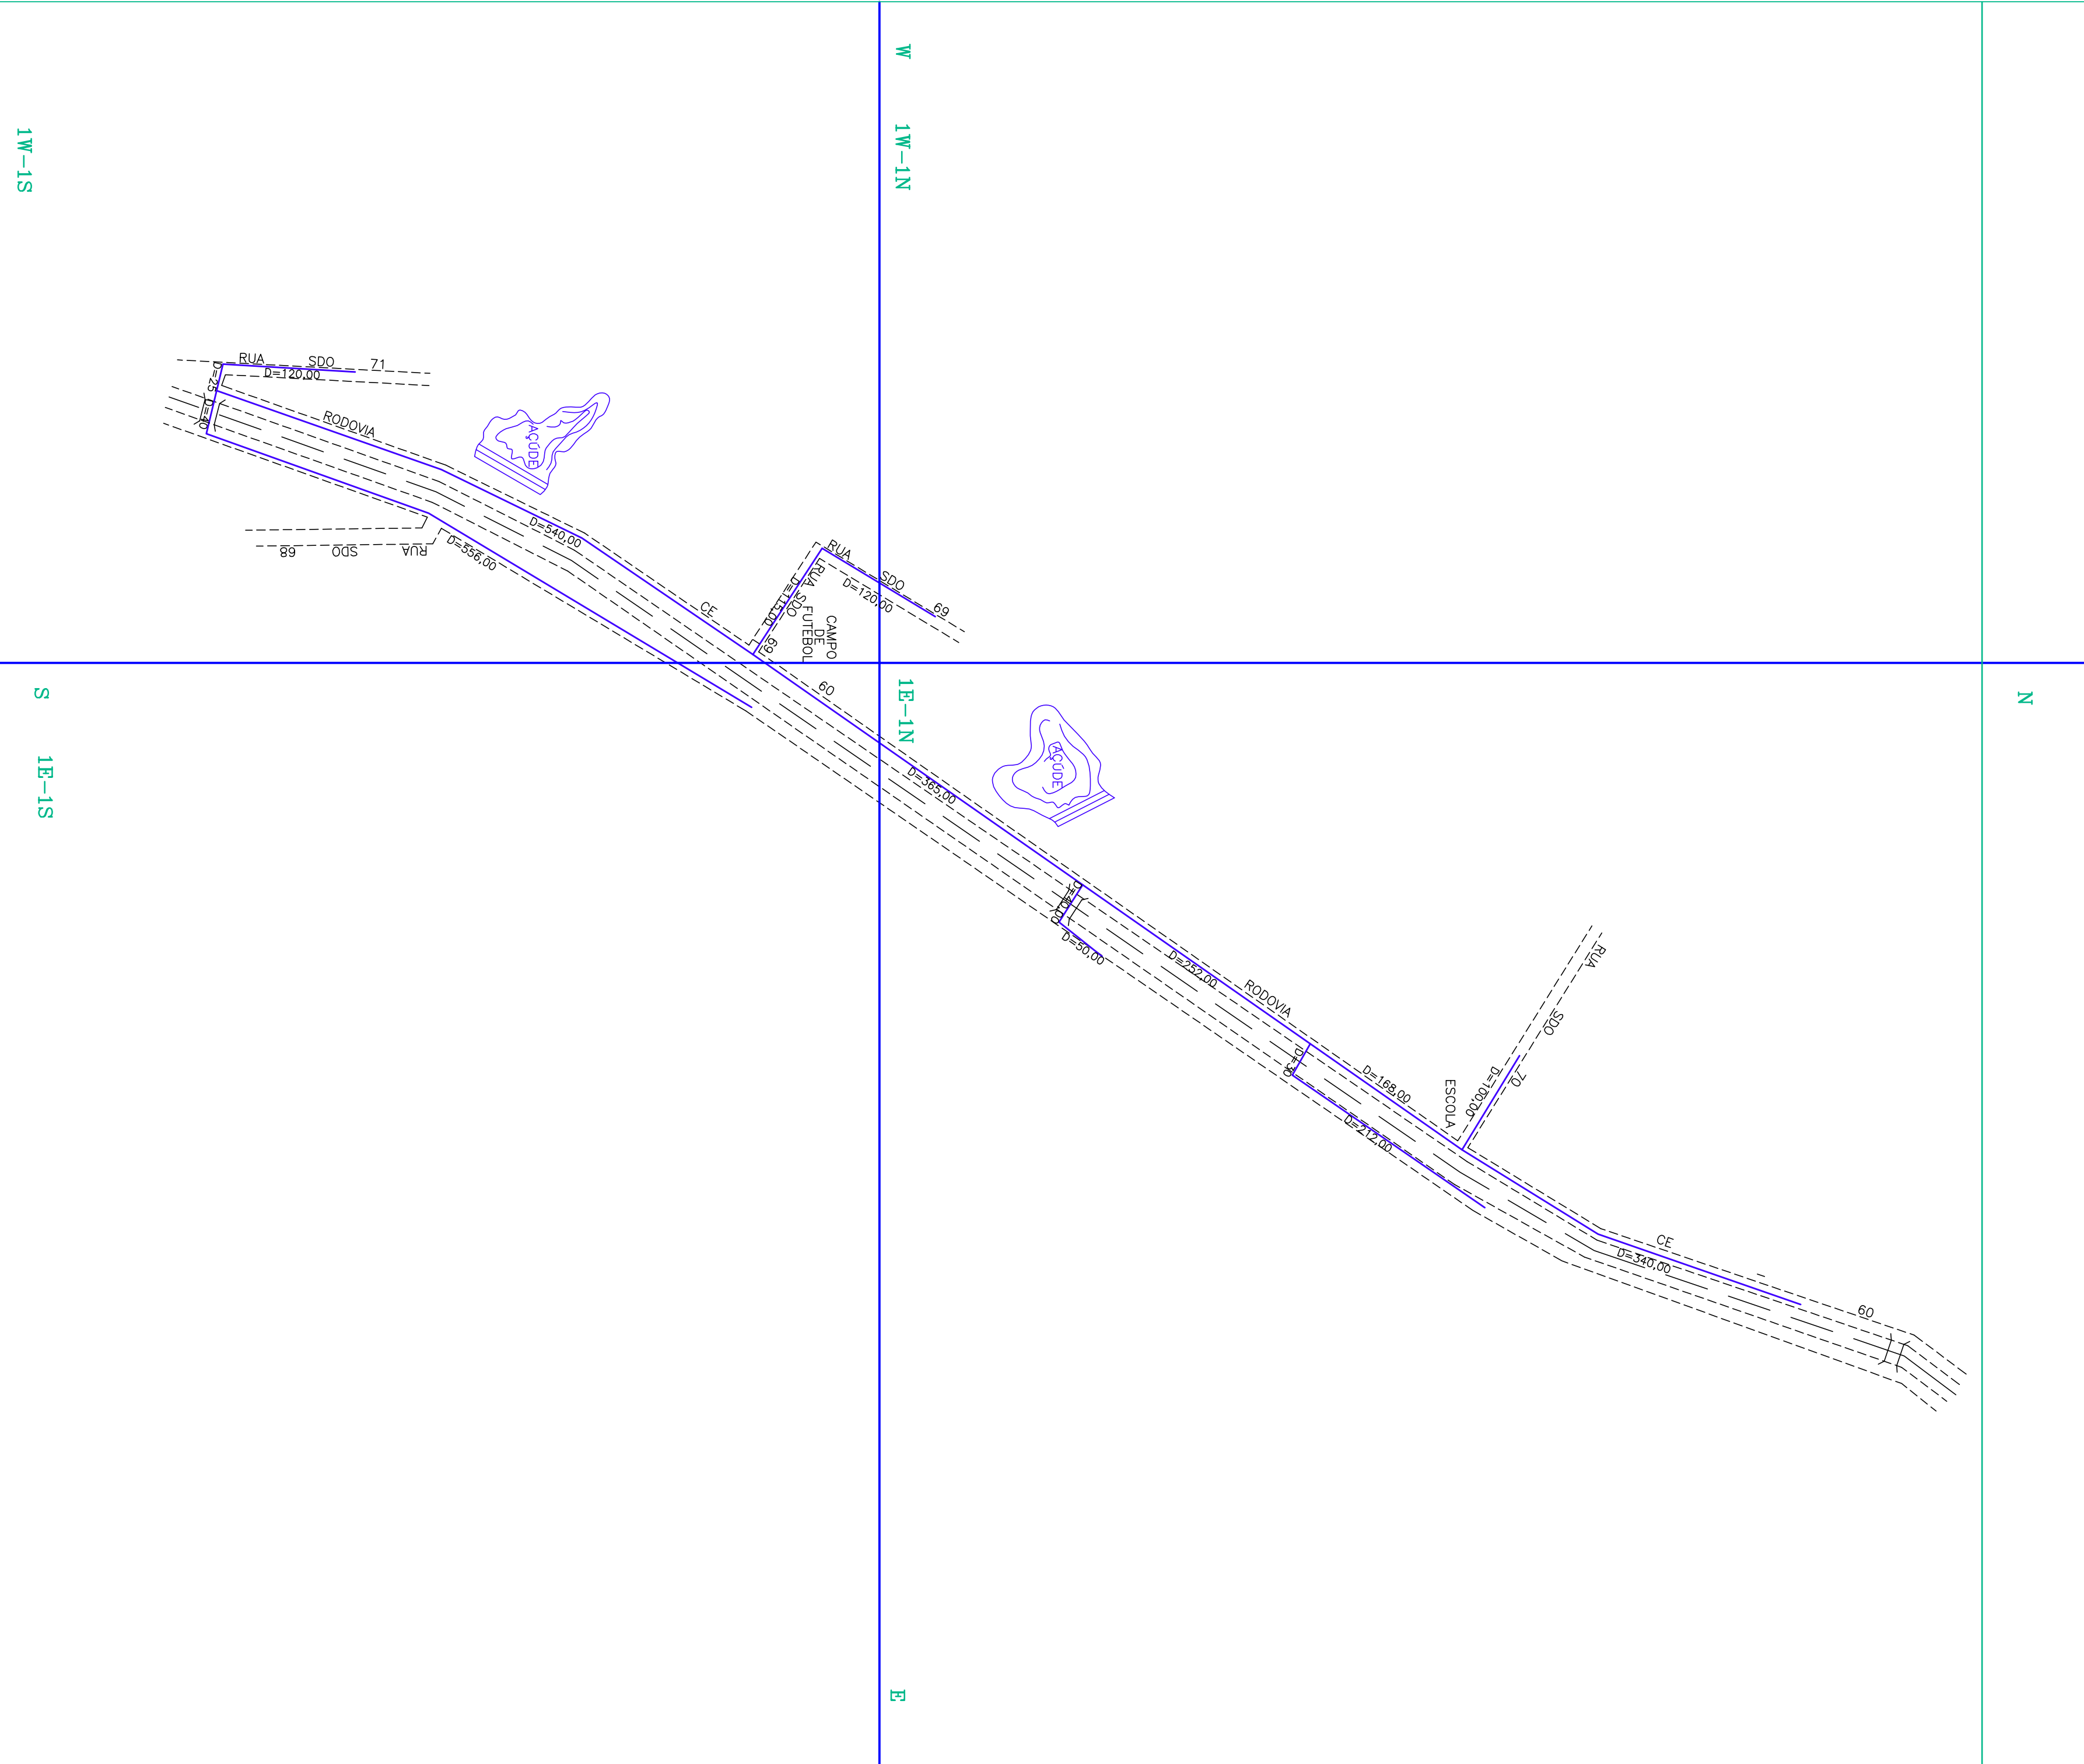

1W-1S

S 1E-1S

W 1W-1N

1E-1N

E